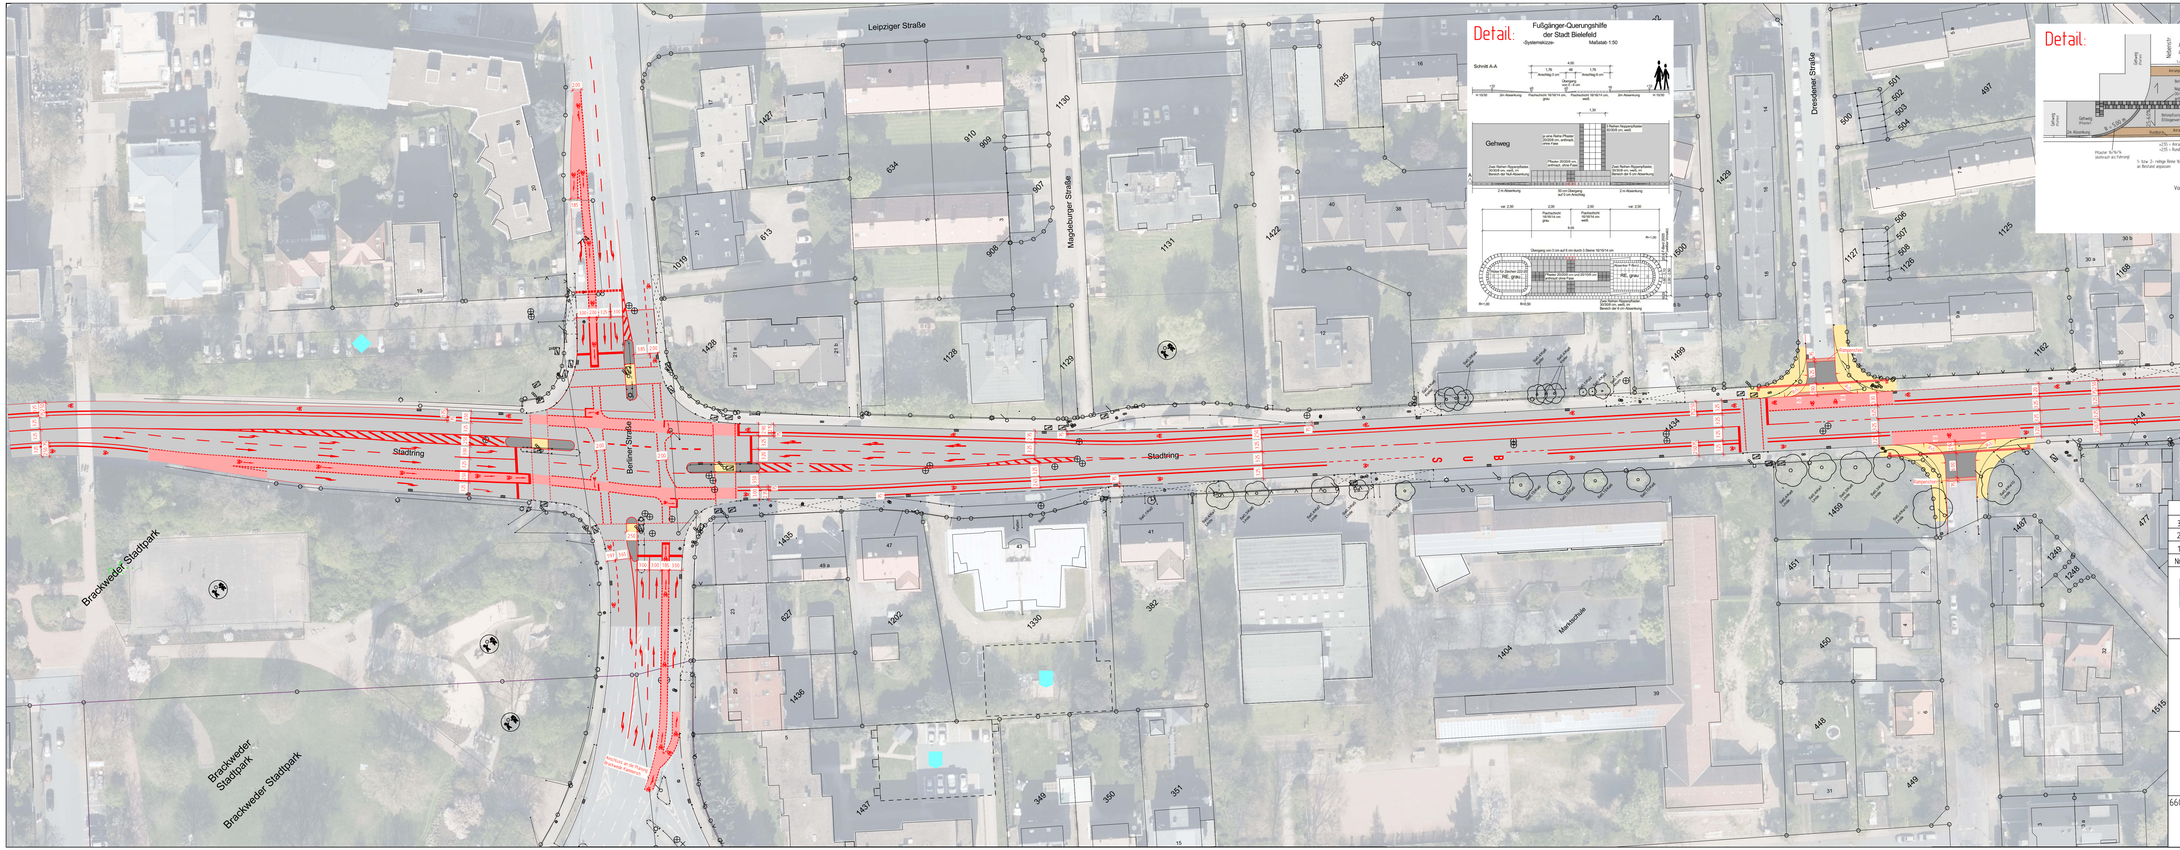

Nr	Name	Datum
3		
2		
1		

STADT BIELEFELD
AMT FÜR VERKEHR
- 660.22 - Verkehrswegeplanung

Stadtring
zwischen Westfalenstraße und Südring

Lageplan	Maßstab 1500		Datum	Name
		bearb.	03.2020	Niebel
	Plan Nr. 102	gez.	03.2020	Nau/Te
		gegr.		
		genehm.		
		genehm. per		
		BZV		

660.22	660.21	660.23	660.24	660.31	660.32	aufgestellt