



## Stadtstraße Planung: Zielquerschnitt 2-streifiger Abschnitt Senne

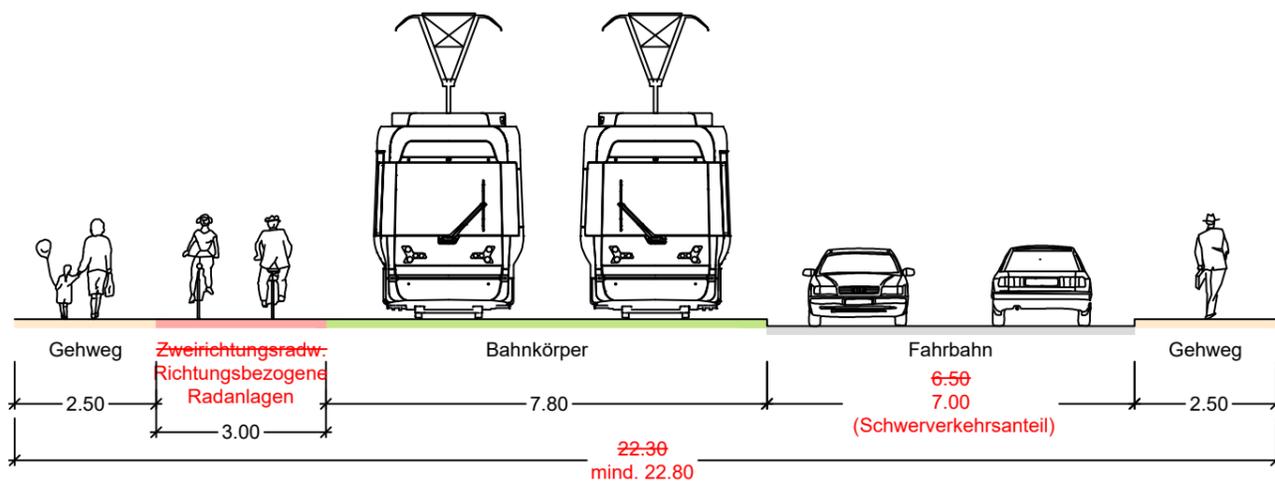


## Stadtstraße Planung: Querschnitt Knotenpunkt und Bahnsteig 2-streifiger Abschnitt Senne

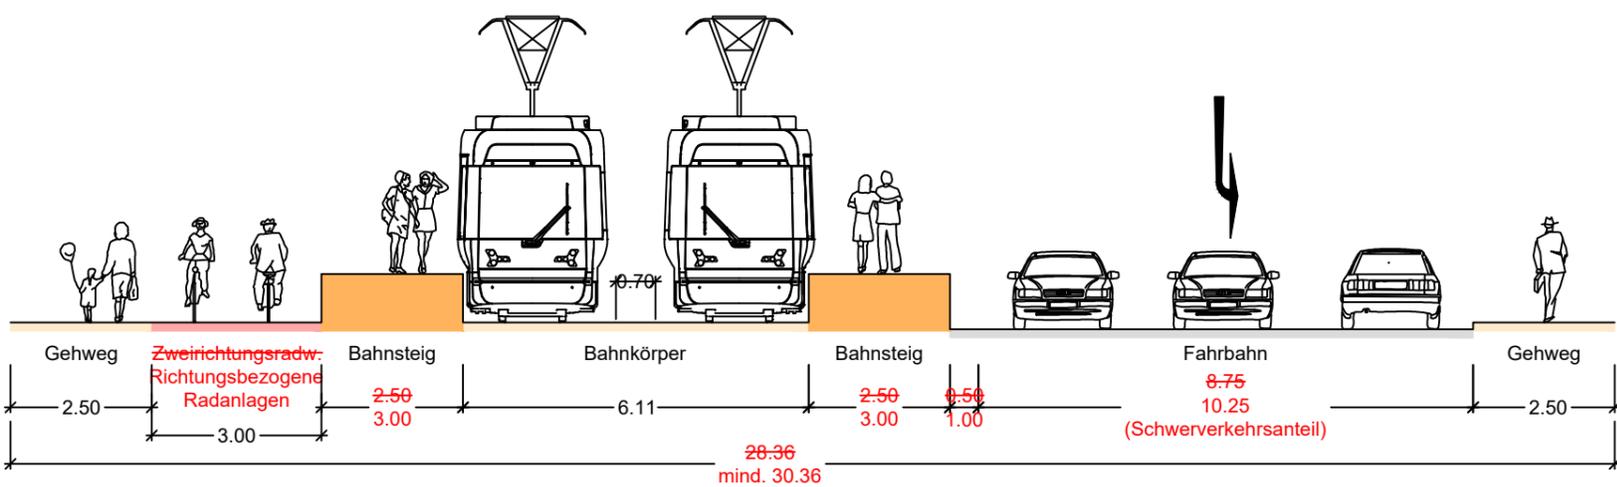


Planverfasser		CP Verkehrsplanung		 <small>Ein Unternehmen der Stadtwerke Bielefeld</small>	
<b>Stadtbahnlinie 1</b> <b>Querschnitte L756</b> <b>Senne</b>		Planungsphase		Anlage	Blatt
		Vorplanung			
Bielefeld, den		Dateiname:		Maßstab	
		Planart	Plannr.	1 : 125	
moBiel GmbH				Datum	Name
				Bearb.:	05.2018 Gauthier
				Gez.:	05.2018 Gauthier
				Gepr.:	

## Stadtstraße Planung: Zielquerschnitt 2-streifiger Abschnitt Senne

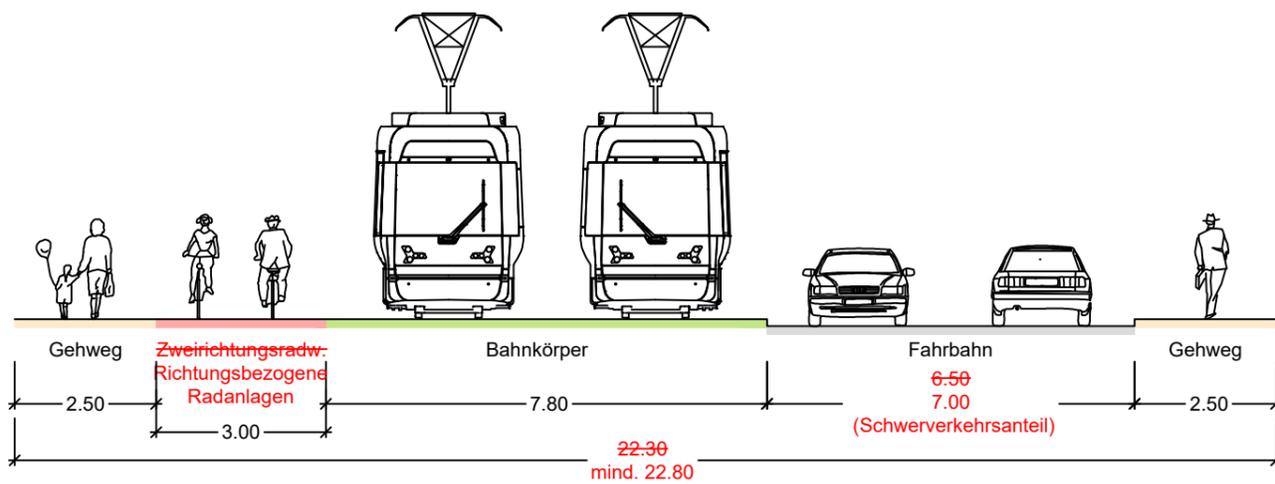


## Stadtstraße Planung: Zielquerschnitt 2-streifiger Abschnitt Sennestadt

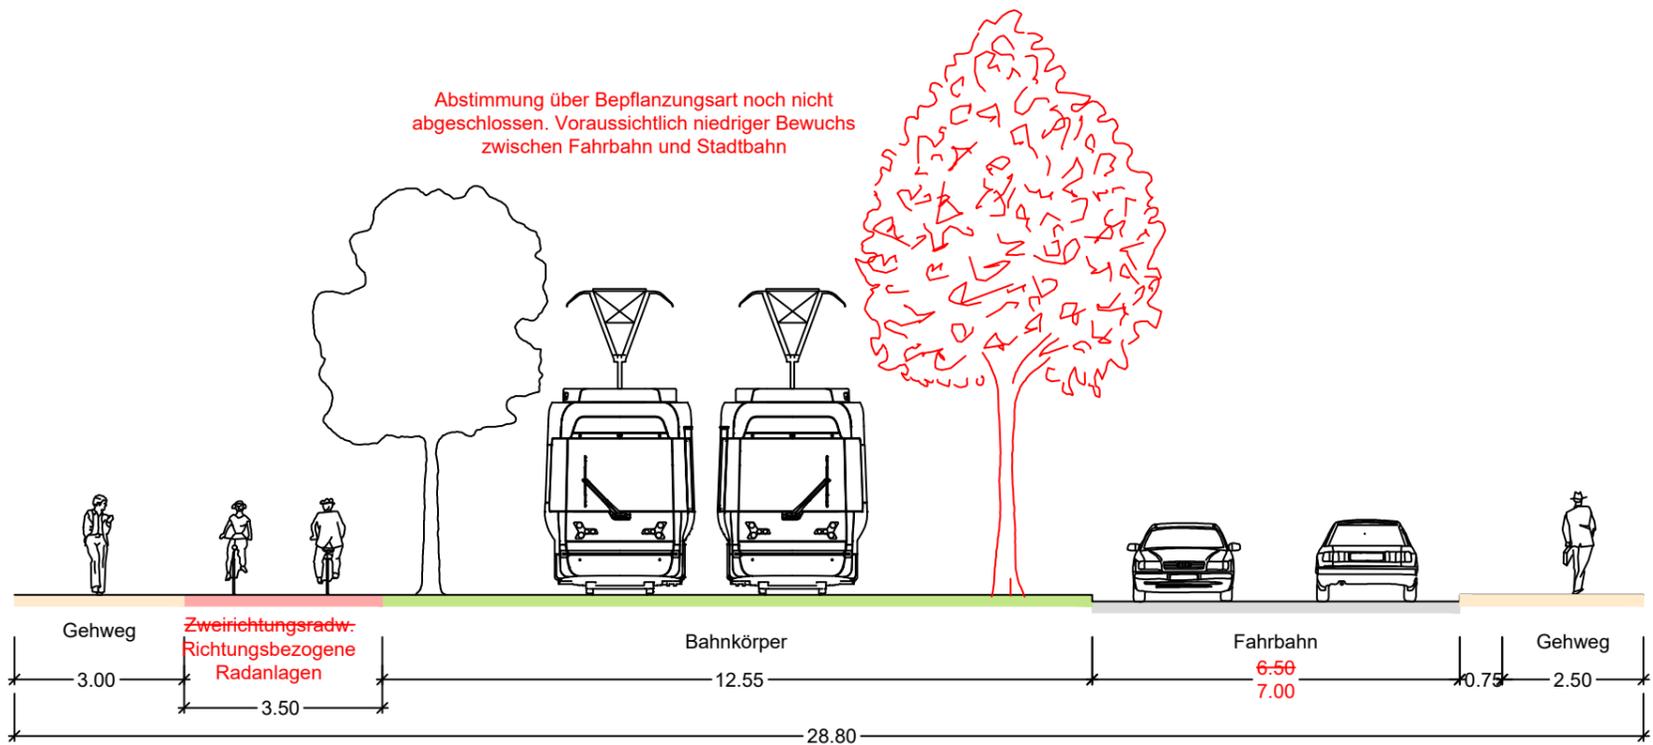

Planverfasser	CP Verkehrsplanung			 <small>Ein Unternehmen der Stadtwerke Bielefeld</small>	
<b>Stadtbahnlinie 1</b> <b>Zielquerschnitte L756</b> <b>2-streifigen Abschnitte</b>	Planungsphase	Vorplanung		Anlage	Blatt
	Dateiname:				
Bielefeld, den  moBiel GmbH	Planart	Querschnitte		Plannr.	Maßstab
					1 : 125
				Datum	Name
		Bearb.:	05.2018	Gauthier	
	Gez.:	05.2018	Gauthier		
	Gepr.:				


## Stadtstraße Planung: Zielquerschnitt 4-streifiger Abschnitt

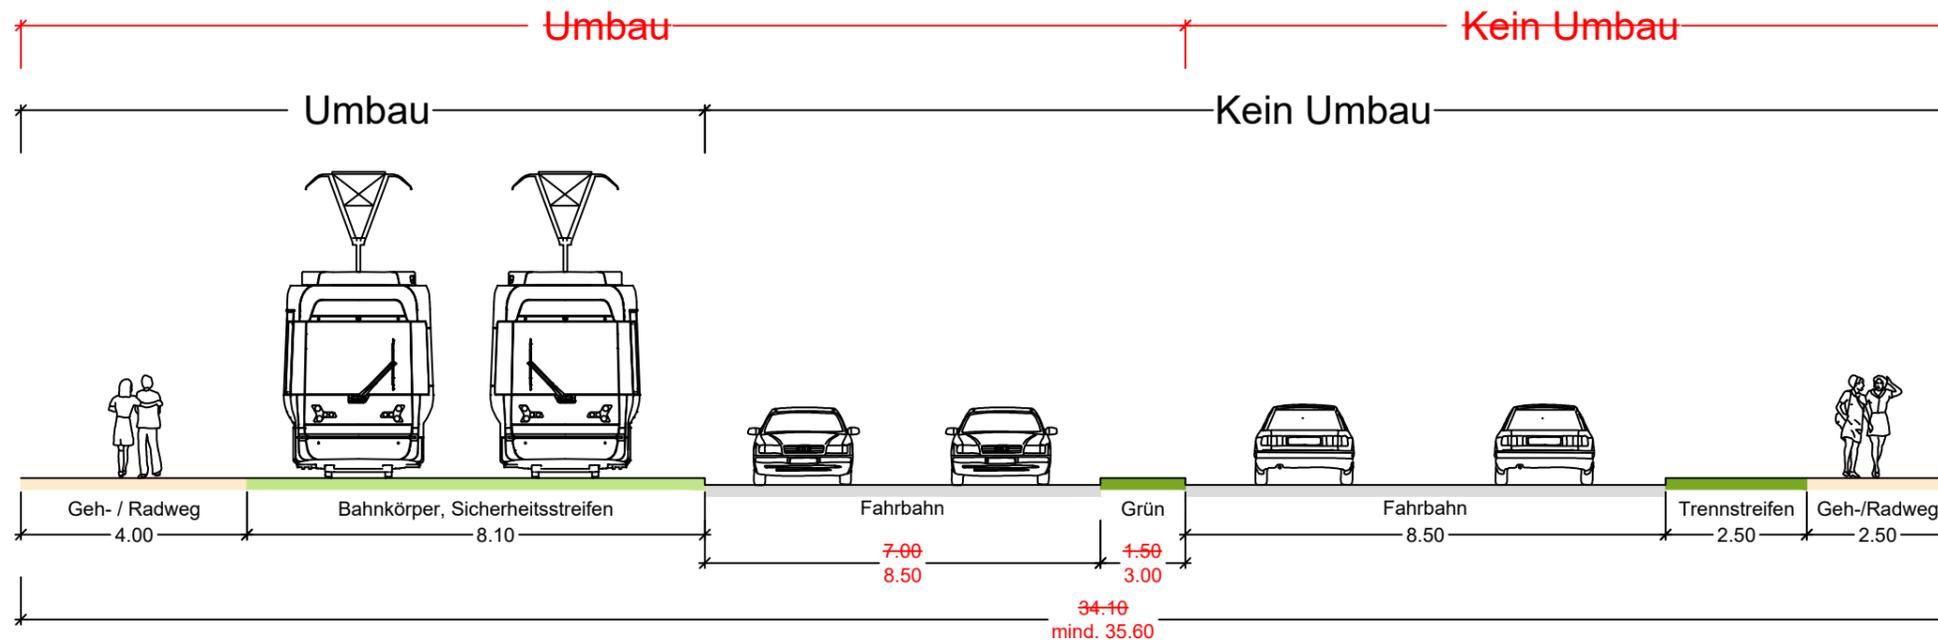

Planverfasser		CP Verkehrsplanung		 <small>Ein Unternehmen der Stadtwerke Bielefeld</small>			
<b>Stadtbahnlinie 1</b> <b>Querschnitte L756</b> <b>4-streifig</b>		Planungsphase	Vorplanung		Anlage	Blatt	
		Dateiname:					
Bielefeld, den  moBiel GmbH		Planart	Querschnitte		Plannr.	Maßstab 1 : 125	
					Datum	Name	
		Bearb.:	05.2018	Gauthier			
		Gez.:	05.2018	Gauthier			
		Gepr.:					


## Planung: Zielquerschnitt 2-streifiger Abschnitt

Blickrichtung stadtauswärts

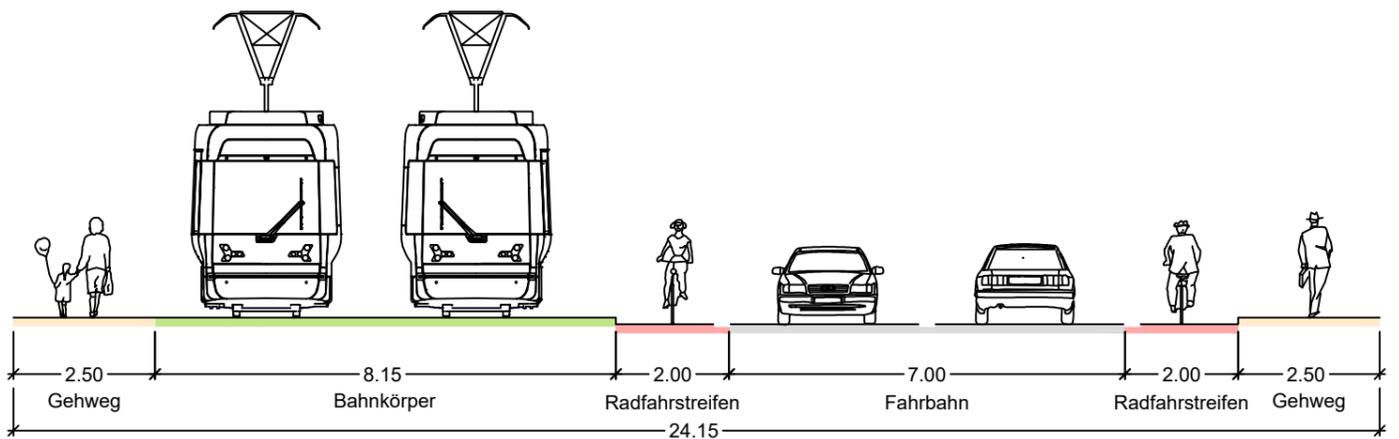

## Planung: Querschnitt mit Kreuzung und Haltestelle 2-streifiger Abschnitt

Blickrichtung stadtauswärts

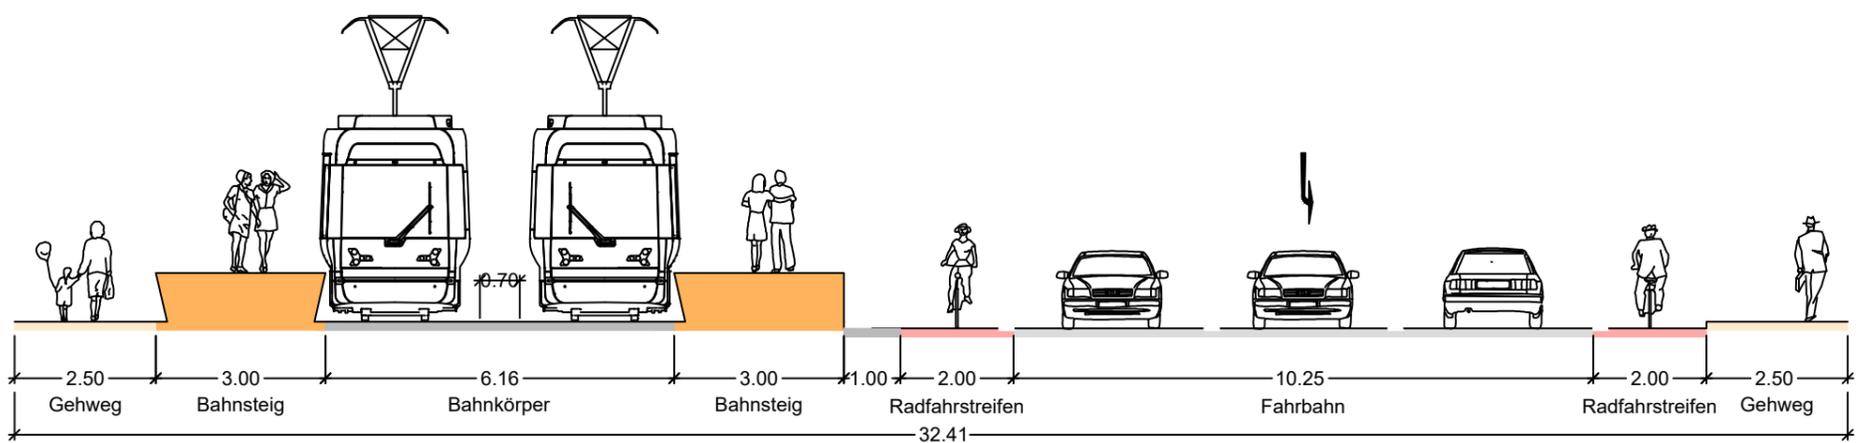

Planverfasser


CP Verkehrsplanung



<b>Stadtbahnlinie 1</b> <b>L756</b> <b>Seitenlage Radfahrstreifen</b>		Planungsphase	Vorplanung	Anlage	Blatt	
		Dateiname:			Maßstab	1 : 125
Bielefeld, den 08.02.2019		Planart	Querschnitte			
moBiel GmbH		<b>Anlage 1</b>		Datum	Name	
				Bearb.:	02.2019	Gauthier
				Gez.:	10.2018	Gauthier
				Gepr.:		

## Planung: Zielquerschnitt 4-streifiger Abschnitt

Blickrichtung stadtauswärts

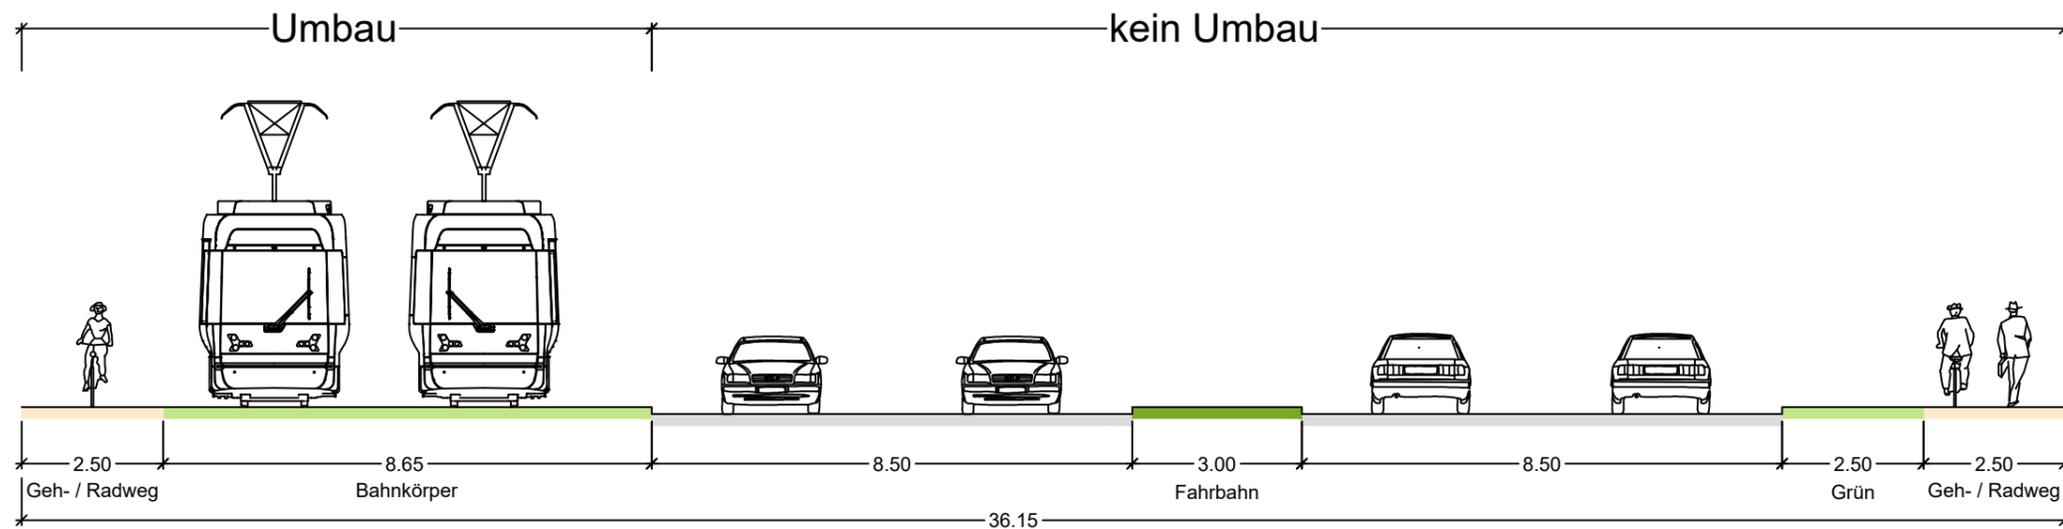

Planverfasser		VP1 Grundsatz- & Netzplanung		 <small>Ein Unternehmen der Stadtwerke Bielefeld</small>	
<b>Stadtbahnlinie 1</b> <b>L756</b> <b>4-spurige Abschnitte</b>		Planungsphase	Vorplanung	Anlage	Blatt
		Dateiname:			Maßstab
Bielefeld, den 08.02.2019		Planart	Querschnitte	Plannr.	1 : 125
		moBiel GmbH		Anlage 2	
			Datum	Name	
		Bearb.:	02.2019	Gauthier	
		Gez.:	10.2018	Gauthier	
		Gepr.:			