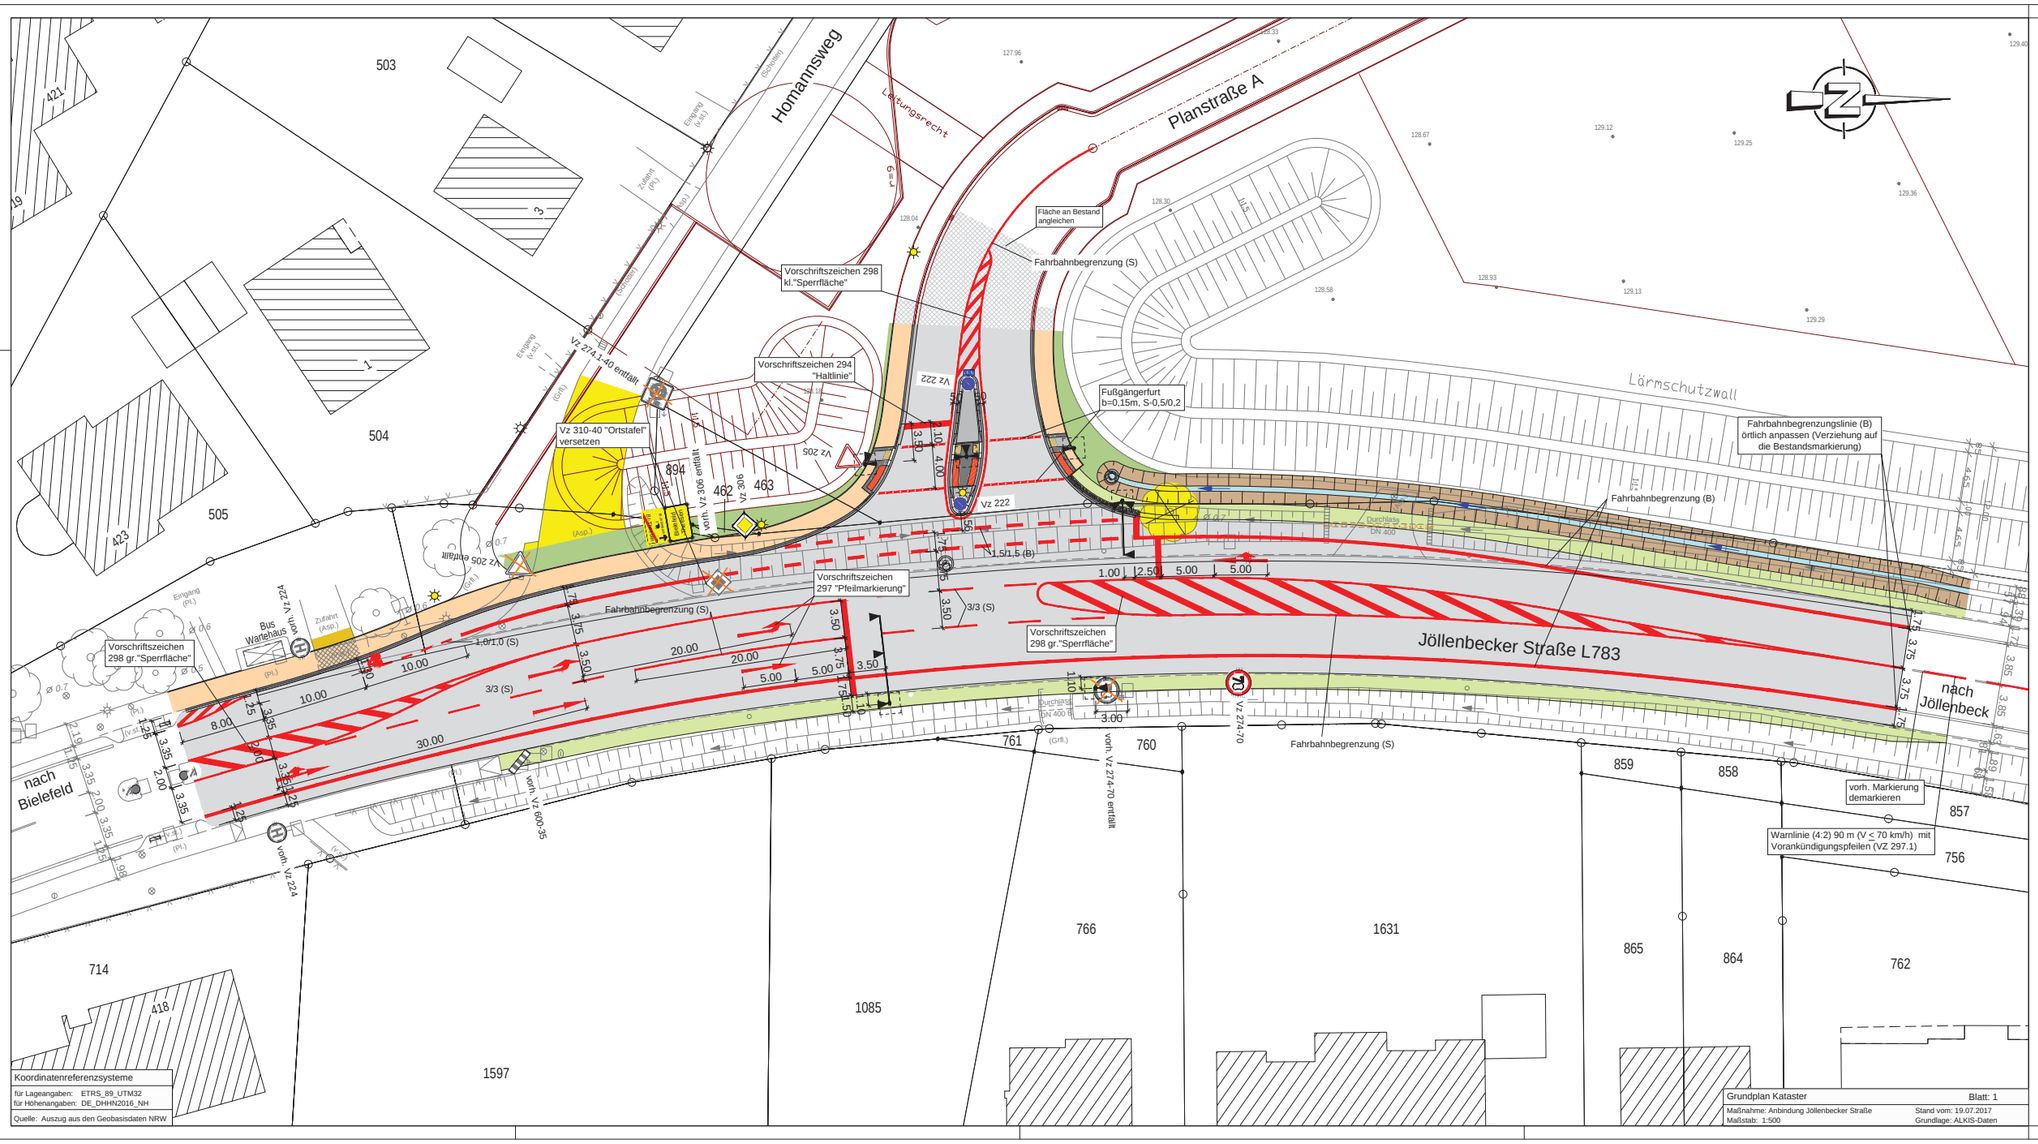

Zeichenerklärung

- Fahrbahn (Vollausbau, Asphalt)
- Decken-/ Binderemeuerung
- Gehweg in Pflaster / Zufahrt
- Bankett
- Gelände angleichen
- Entwässerungsgraben mit Fließrichtung
- Bestandstopographie
- Katasterinformation
- nachrichtlich, Planung Erschl.
- Baumfällung/ Abbruch
- Lichtsignalgeber
- nachrichtlich, gepl. Beleuchtung
- gepl. Ablauf Pultform: 300x500 Einlaufschacht DN1000

Leitsystem

- Sperrfeld: Rippenplatten 30/30/8 cm, Farbe weiß
- Richtungsfeld: Rippenplatten 30/30/8 cm, Farbe weiß
- Auffindestreifen: Noppenplatten, Diagonale Anordnung, 32 Noppen 30/30/8 cm, Farbe weiß
- Kontraststreifen: Betonpflaster, 20/10/8 cm, Farbe anthrazit

Planungsgrundlagen:

- Geländehöhen und Bestandstopografie, BFI (Stand 22.02.2018)
- Erweiterung Geländehöhen und Bestandstopografie, BFI (Stand 28.10.2019)
- Geländehöhen der Baustraße, Wesertal (Stand 01.10.2019)
- Planung Erschließungsgebiet, Wesertal (Stand 19.09.2018)

Hinweis:
Alle Markierungen in weiß gemäß der RMS.

Hinweis:
- Ausführung aller Markierungsarbeiten gemäß "Richtlinien für die Markierungen von Straße" (RMS), der "Richtlinien für die Anlage von Landstraßen" (RAL) und der "Richtlinien für die Anlage von Stadtstraßen" (RASt)
- Ausführung aller Verkehrszeichen gemäß "Richtlinie für die wegweisende Beschilderung außerhalb von Autobahnen (RWB 2000)

Koordinatenreferenzsysteme für Lageangaben: ETRS89/DREF91 (2016) für Höhenangaben: DE_DHHN2016_NH

BOCKERMANN FRITZE IngenieurConsult GmbH
Dieselstr. 11 | 32130 Enger
T 05224 9737-0
F 05224 9737-50
bf@bockermann-fritze.de
www.bockermann-fritze.de

Bearb.	27.03.2020	Da
Gez.	27.03.2020	Be
Gepr.		
Proj.-Nr.:	24243	

Nr.	Art der Änderung	Datum	Zeichen

NUR ZUR KALKULATION

Ausführungsplanung

Anlage 1 zur Drucksachen-Nr. 10736/2014-2020

Wesertal Projektentwicklung Neulandstraße GmbH

Unterlage/ Blatt-Nr.: 6/1
Markierungs- und Beschilderungsplan
ohne Maßstab

Anbindung Jöllenbecker Straße in Bielefeld

aufgestellt:	bearbeitet:
Bielefeld, den	Enger, den

20200327_4243_Str_AP_LP.dwg