




- Geltungsbereich Bebauungsplan
- FNP-Änderungsbereich
- Naturschutzgebiet
- Landschaftsschutzgebiet
- Naturdenkmal
- nach § 30 BNatSchG i.V.m. § 42 LNatSchG NRW geschütztes Biotop
- nach § 41 LNatSchG NRW geschützter Baumbestand (Allee)
- Biotopkatasterflächen
- Flächen für den Biotopverbund
- Wasserschutzgebiet mit Schutzzonen

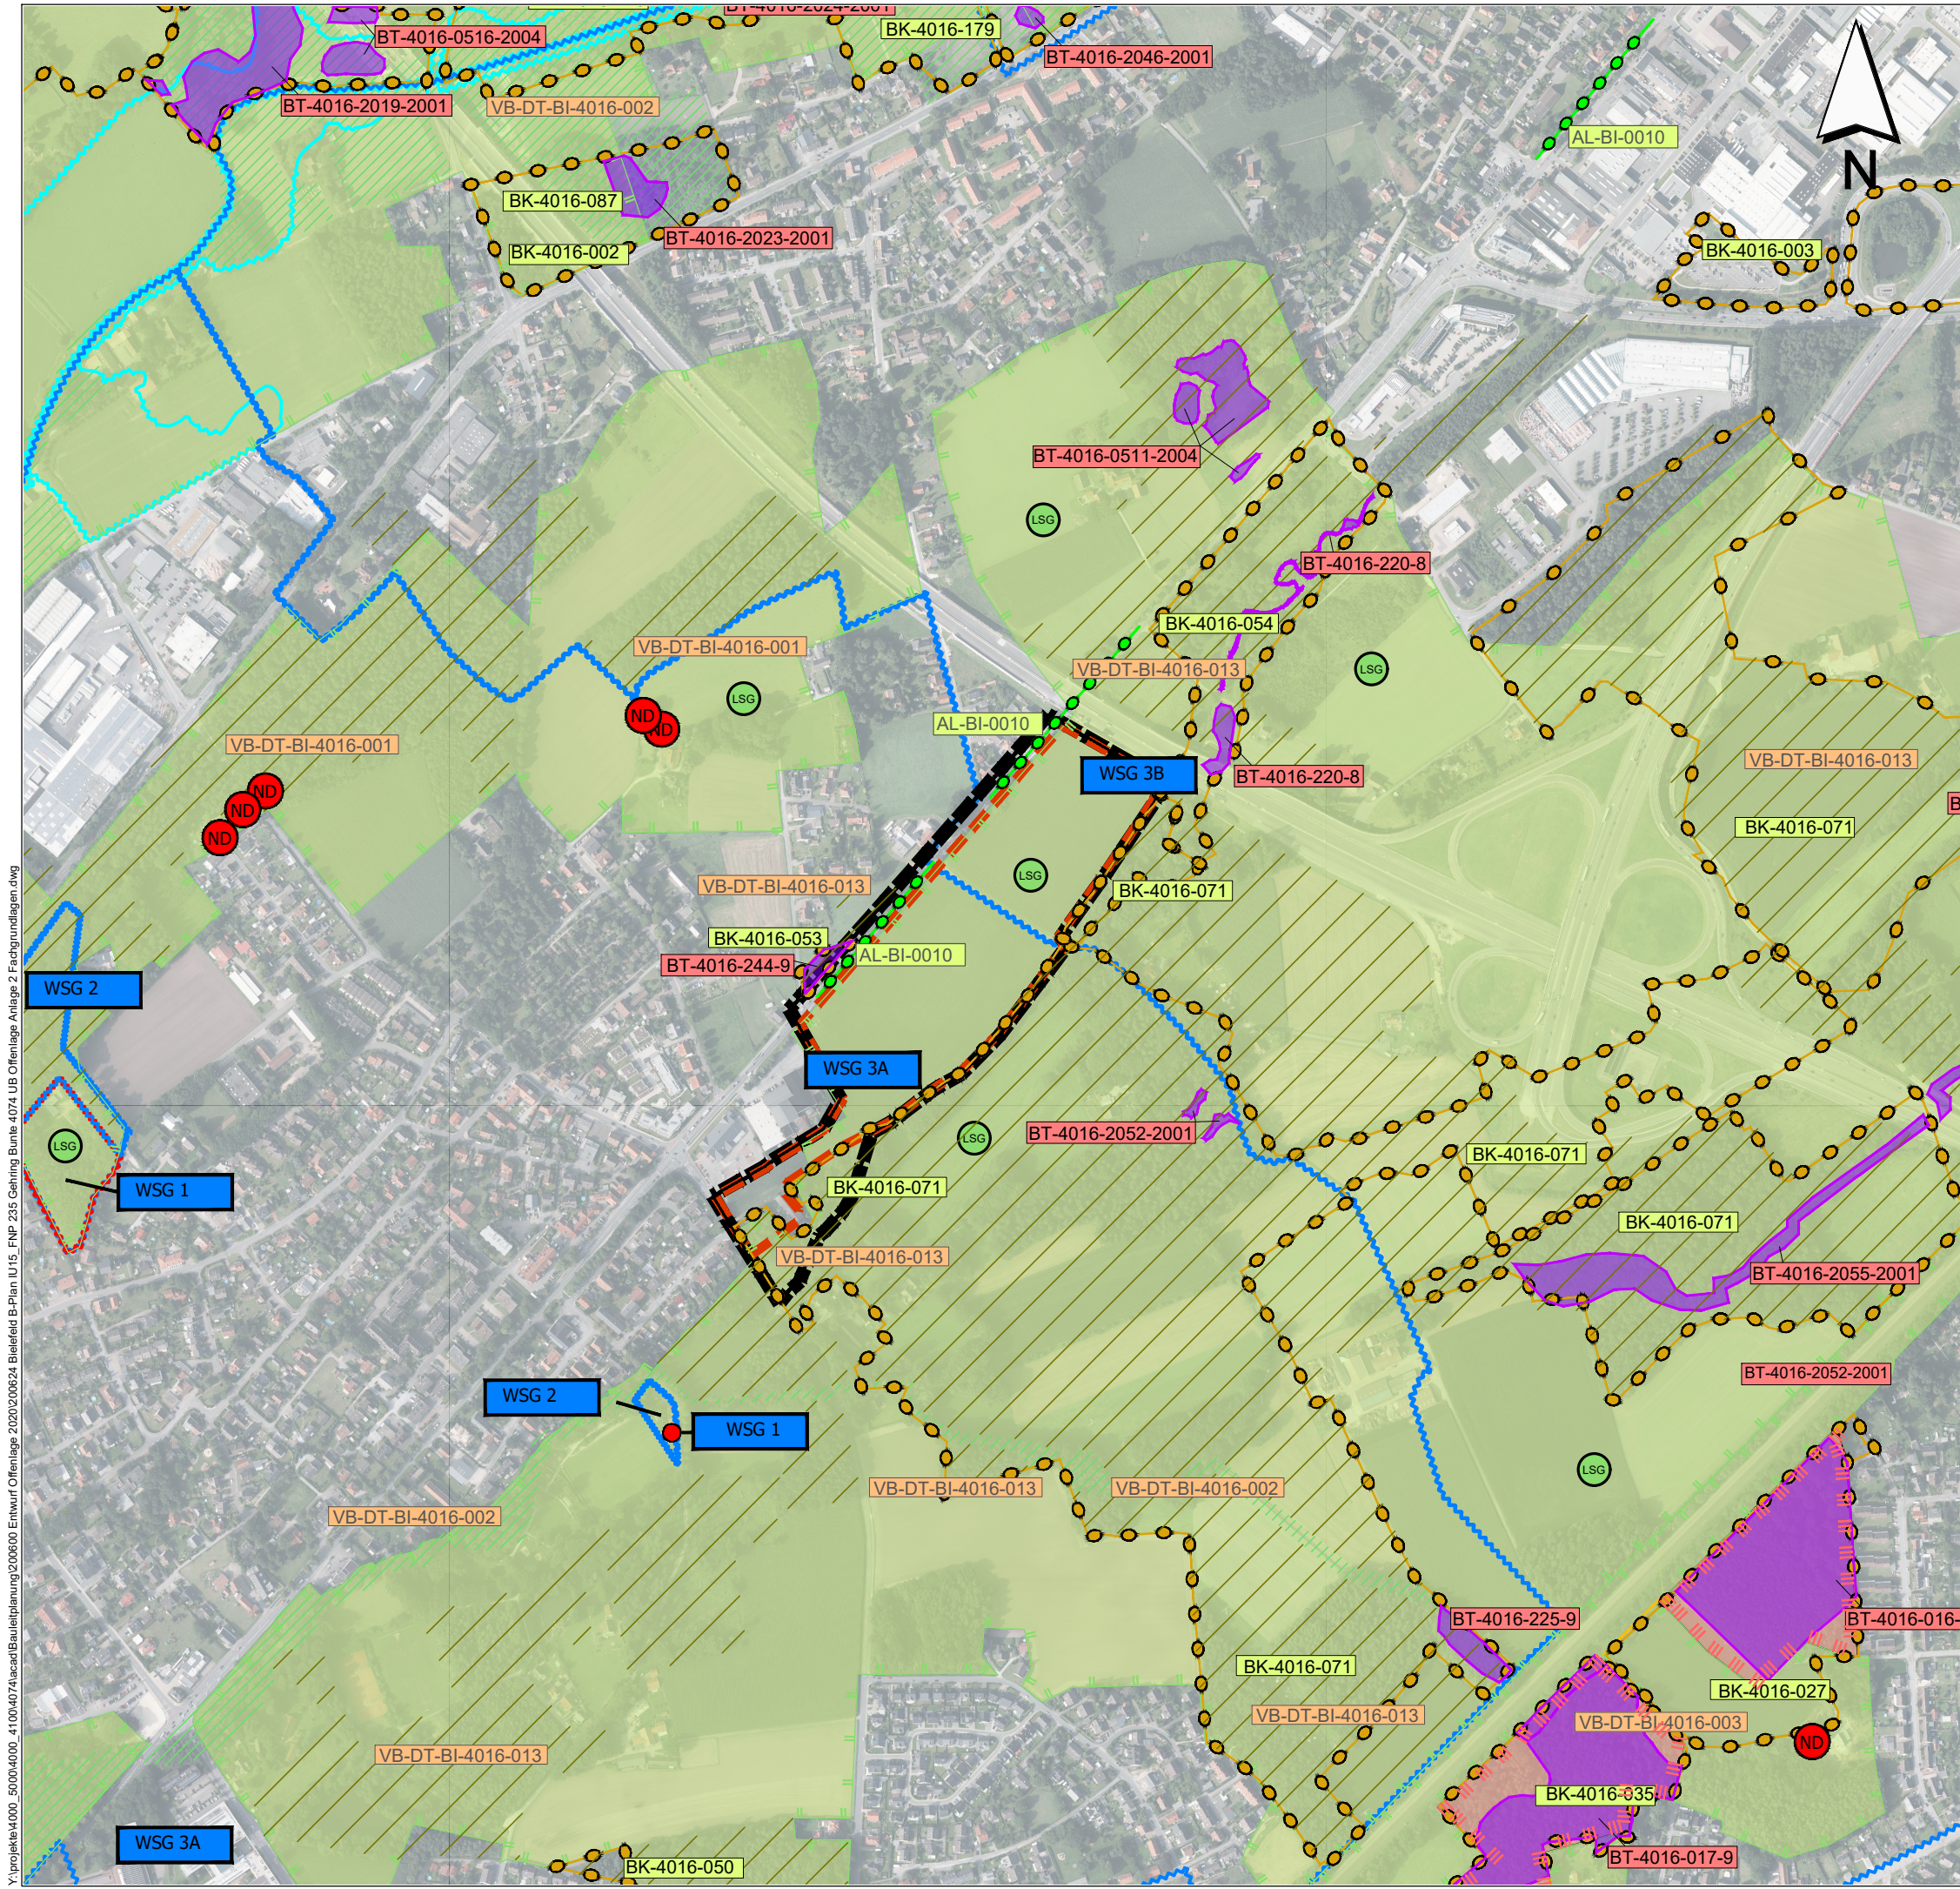

Ravensberger Straße 12, 33602 Bielefeld

Auftraggeber:

Fachgrundlagen

235. Änderung des Flächennutzungsplanes sowie
Erstaufstellung des Bebauungsplanes Nr. I/U 15

Umweltbericht

Anlage 2

Maßstab: 1 : 5.000

Projekt-Nr.: 4074

Plangröße: DIN A3

Datum: Juni 2020

gezeichnet: SD

bearbeitet: SD



KORTEIMER BROKMANN
LANDSCHAFTSARCHITEKTEN

Korteimer Brokmann
Landschaftsarchitekten GmbH

Oststraße 92
32051 Herford

T +49(0)52 21 97 39-0
F +49(0)52 21 97 39-30

geprüft: 

Y:\projekte\4000_5000\4000_4100\4074\bauleitplanung\200600 Entwurf Offenlage 2020\200624 Bielefeld B-Plan I/U 15 FNP 235 Gehring Bunte 4074 UB Offenlage Anlage 2 Fachgrundlagen.dwg