




ZEICHENERKLÄRUNG

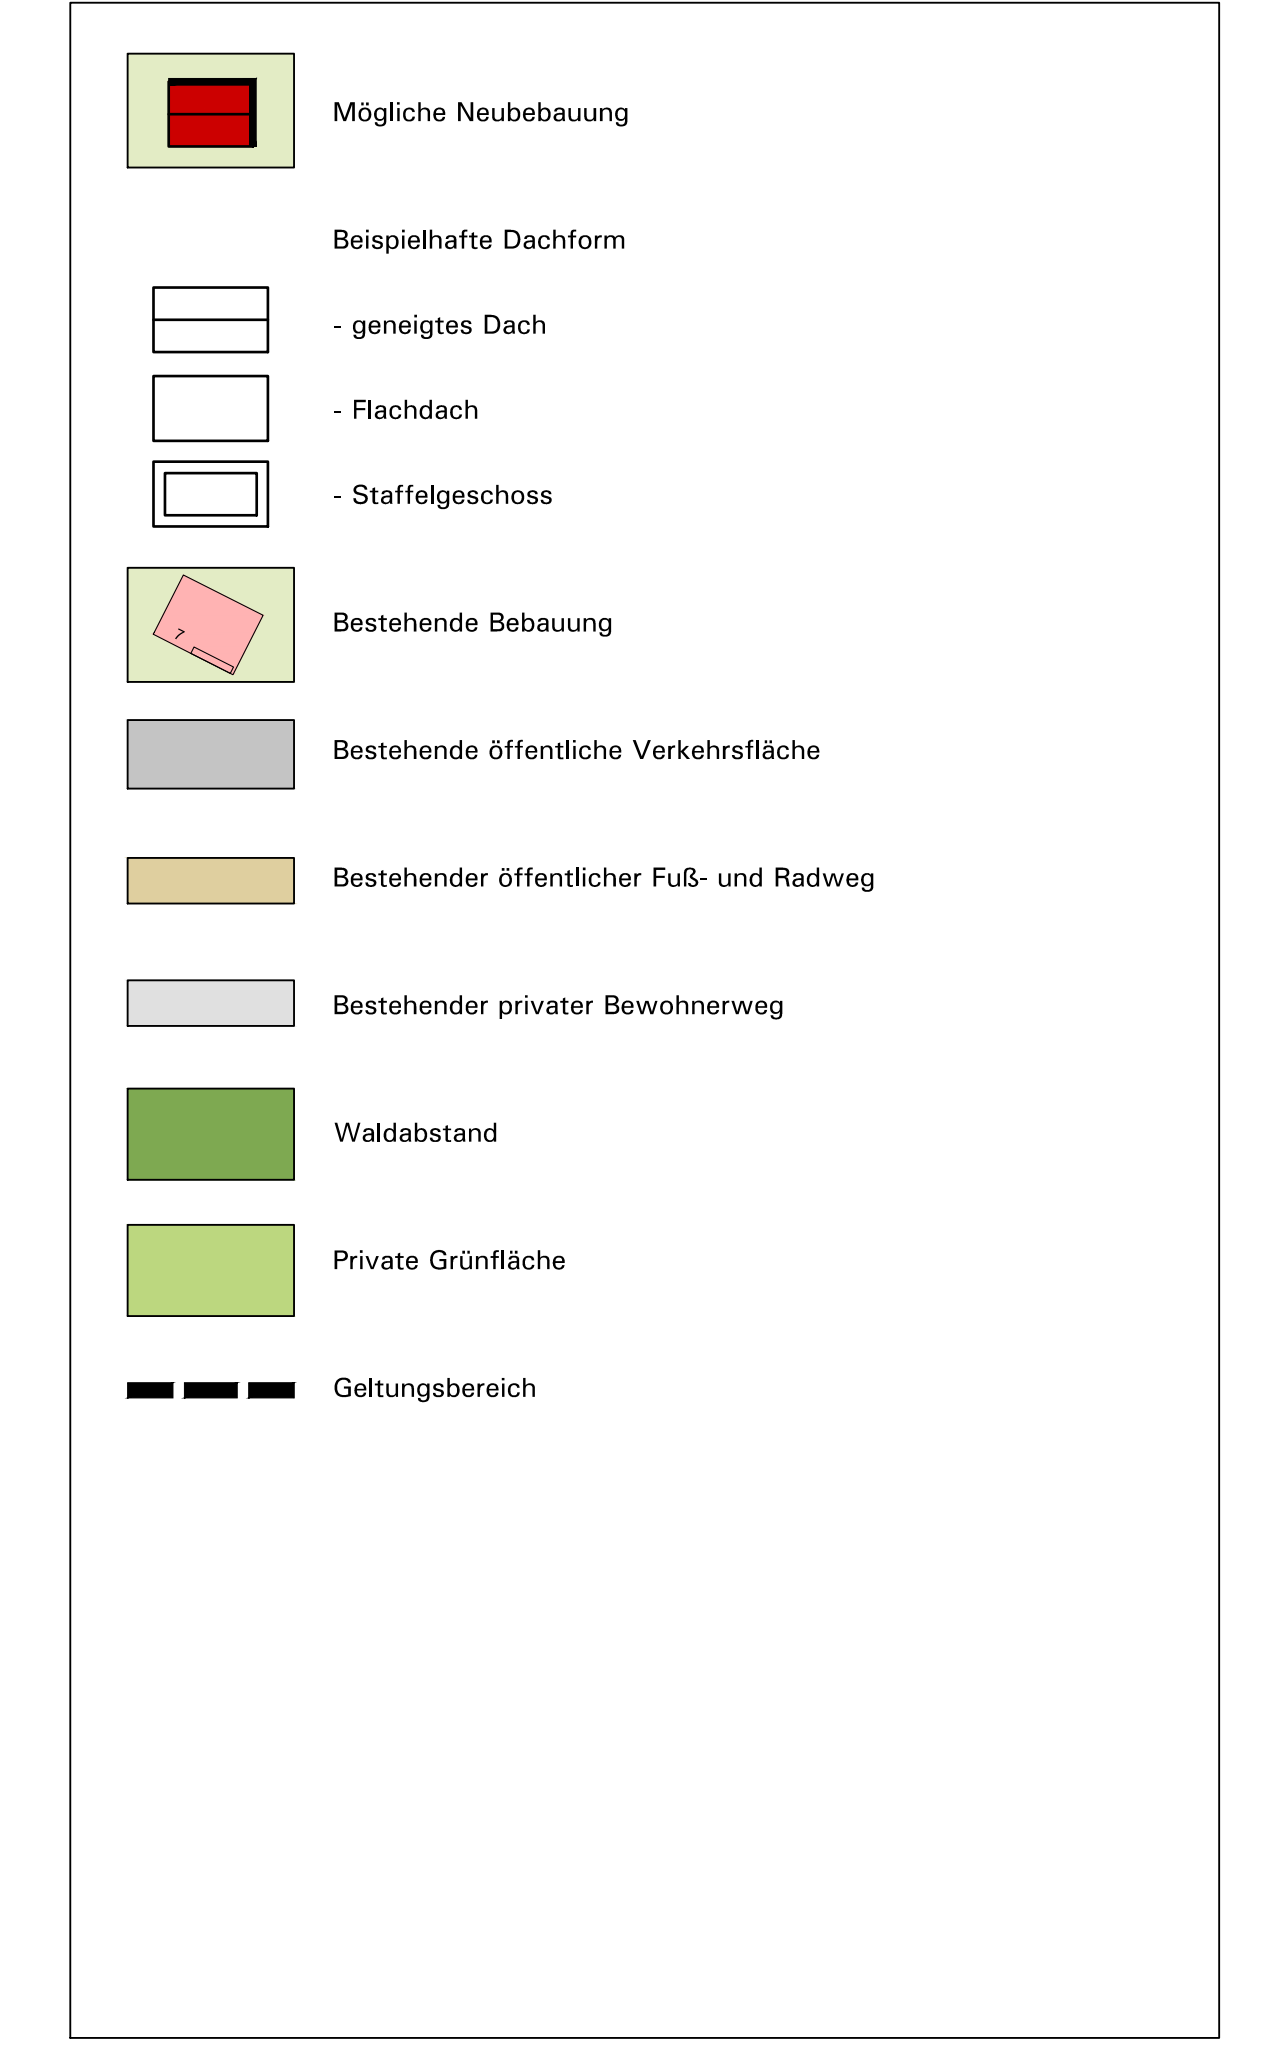

STAND: 30.06.2020 PRAEST

BEBAUUNGSPLAN NR. I/S 64
"WOHNGEbiet östlich des Spiegelberger
Wegs und nördlich des Senner Hellwegs"

VERFAHRENSSTAND:	DATUM:
AUFSTELLUNGSBESCHLUSS	
FRÜHZEITIGE ÖFFENTLICHKEITS BETEILIGUNG	
ENTWURFSBESCHLUSS	
ÖFFENTLICHE AUSLEGUNG	
SATZUNGSBESCHLUSS	
RECHTSVERBINDLICHKEIT	


PLANVERFASSER:
BAUAMT BIELEFELD, 600.52
ZEICHNERISCHE UMSETZUNG: STADTPLANUNG UND KOMMUNALBERATUNG
TISCHMANN LOH STADTPLANER PartGmbH

PLANGEBIET: NÖRDLICH DES SENNER HELLWEGS, ÖSTLICH DES SPIEGELSBERGER WEGS, SÜDLICH DES TEUTOBURGER WALDES UND WESTLICH DER FLURSTÜCKE GEMEINDE BIELEFELD, GEMARKUNG SENNE I, FLUR 5, FLURSTÜCKSNUMMER 3410 UND 3662.

GEMARKUNG/ FLUR: GEMARKUNG SENNE I,
FLUR 5 TLW.

KARTENGRUNDLAGE: LIEGENSCHAFTSKARTE, AUSZUG


MAßSTAB: 1:1000

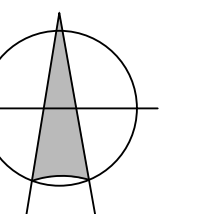

STADTBEZIRK: SENNE

BEBAUUNGSPLAN NR. I/S 64
"WOHNGEBIET ÖSTLICH DES SPIEGELBERGER
WEGS UND NÖRDLICH DES SENNER HELLWEGS"

VORENTWURF
VARIANTE 1

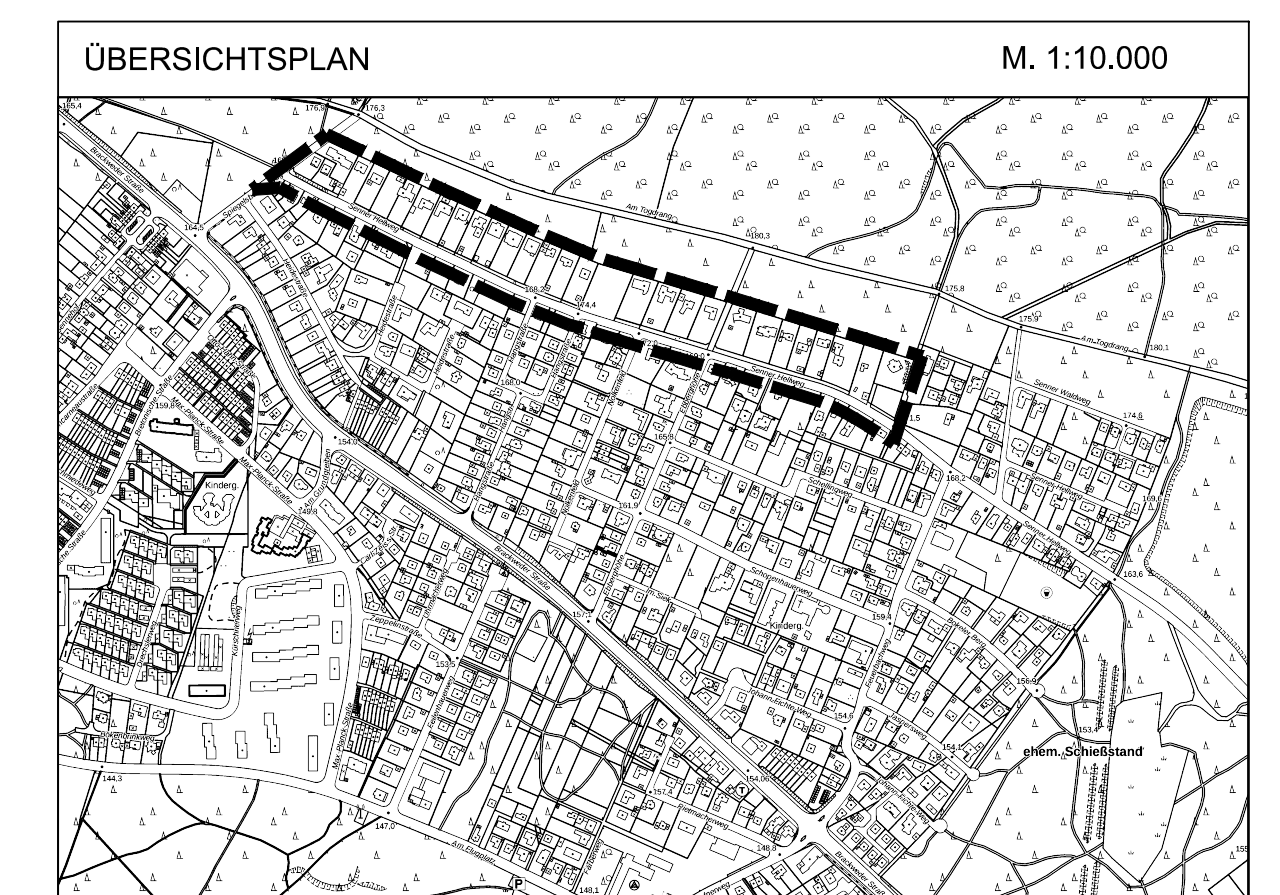

GESTALTUNGSPLAN M. 1:1000