


LEGENDE:

-  Neuer Standort Beleuchtung 23 Stck
-  Neuer Standort Abfalleimer 11 Stck/60L
-  Gehölzbestand
-  Neue Eichanallee
1. BA 2018 | 2. BA 2019
-  Neuer Fuß- un Radweg - Asphalt





Austausch und Ergänzung vorh. Bänke und Abfallbehälter durch die 1a-Anlagen Modelle der Stadt Bielefeld
Anzahl Bänke 23 Stck | Abfallbehälter 60L 11 Stck
Alle Sitzgelegenheiten werden auf einer ausreichend großen Pflasterfläche im Rasen platziert.

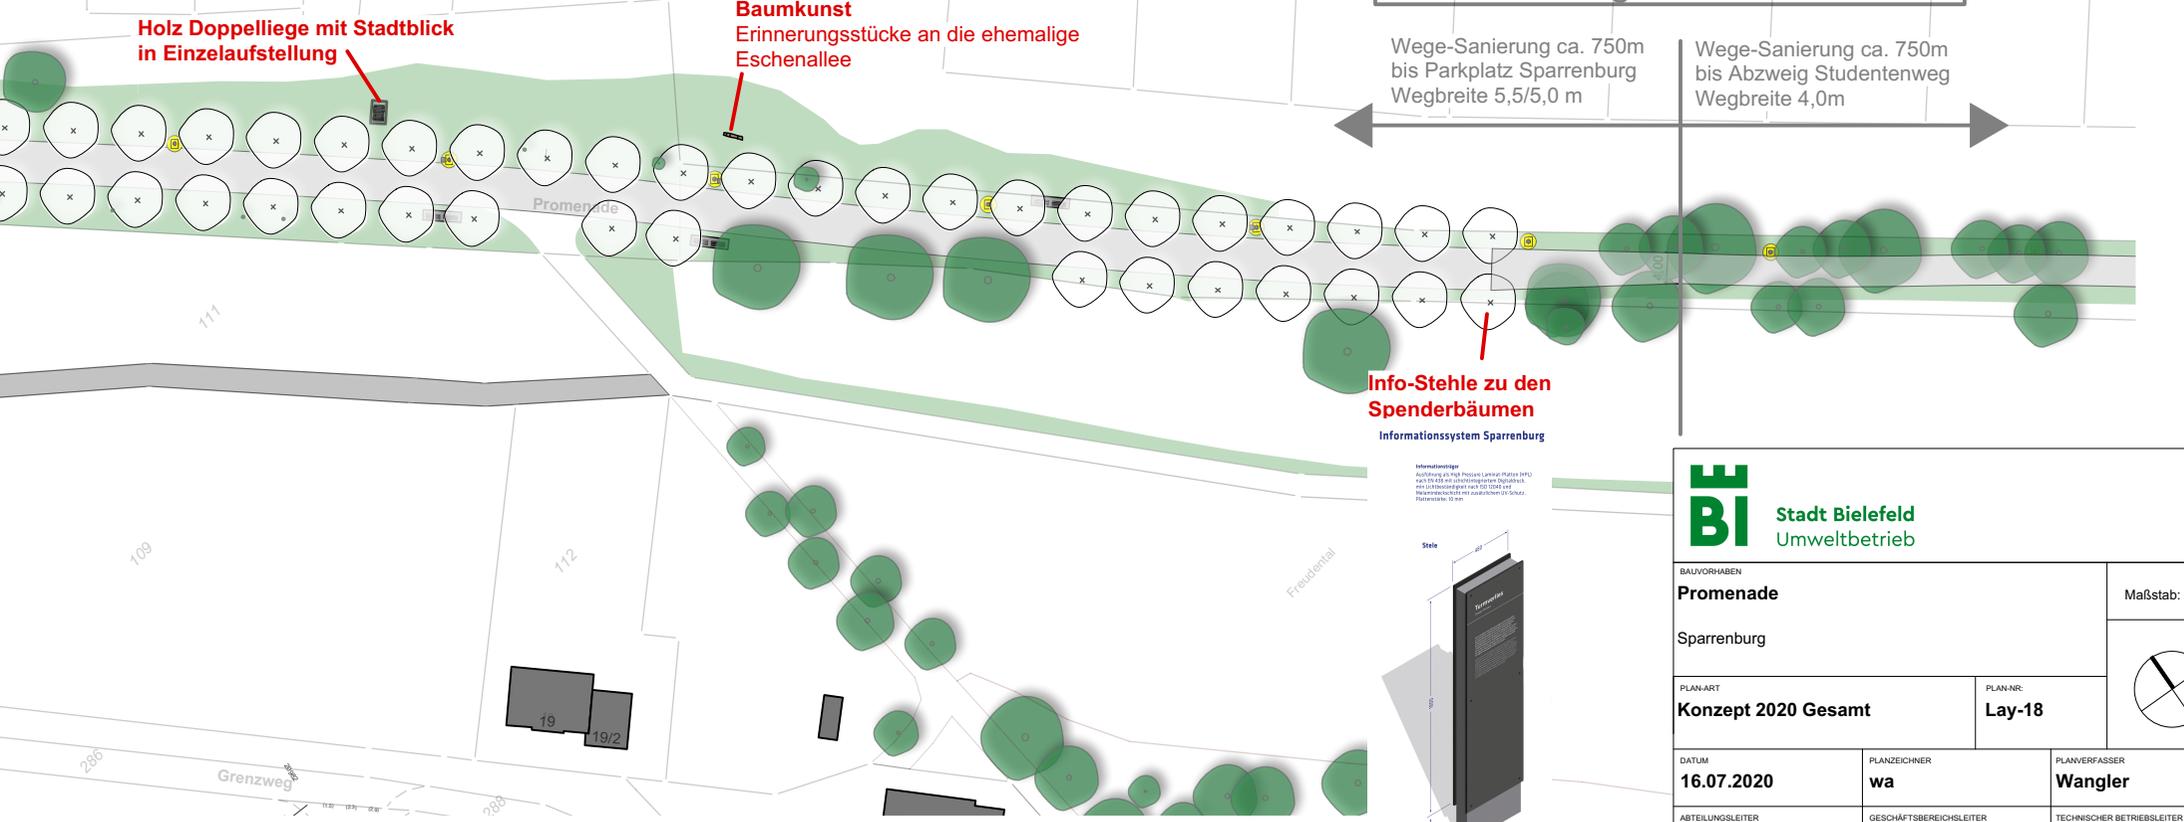

		BAUVORHABEN Promenade		Maßstab: ohne
		Sparrenburg		
PLAN-ART Konzept 2020 Gesamt		PLAN-NR. Lay-18		
DATUM 16.07.2020	PLANZEICHNER wa	PLANVERFASSER Wangler		
ABTEILUNGSLEITER Wecker	GESCHÄFTSBEREICHSLEITER Finke	TECHNISCHER BETRIEBSLEITER Stücken-Virnau		