


Immobilienervicebetrieb ... wir bewegen !



Neubau Grundschule Hellingskampschule – Vorstellung der Planungen – **Übersichtsplan**

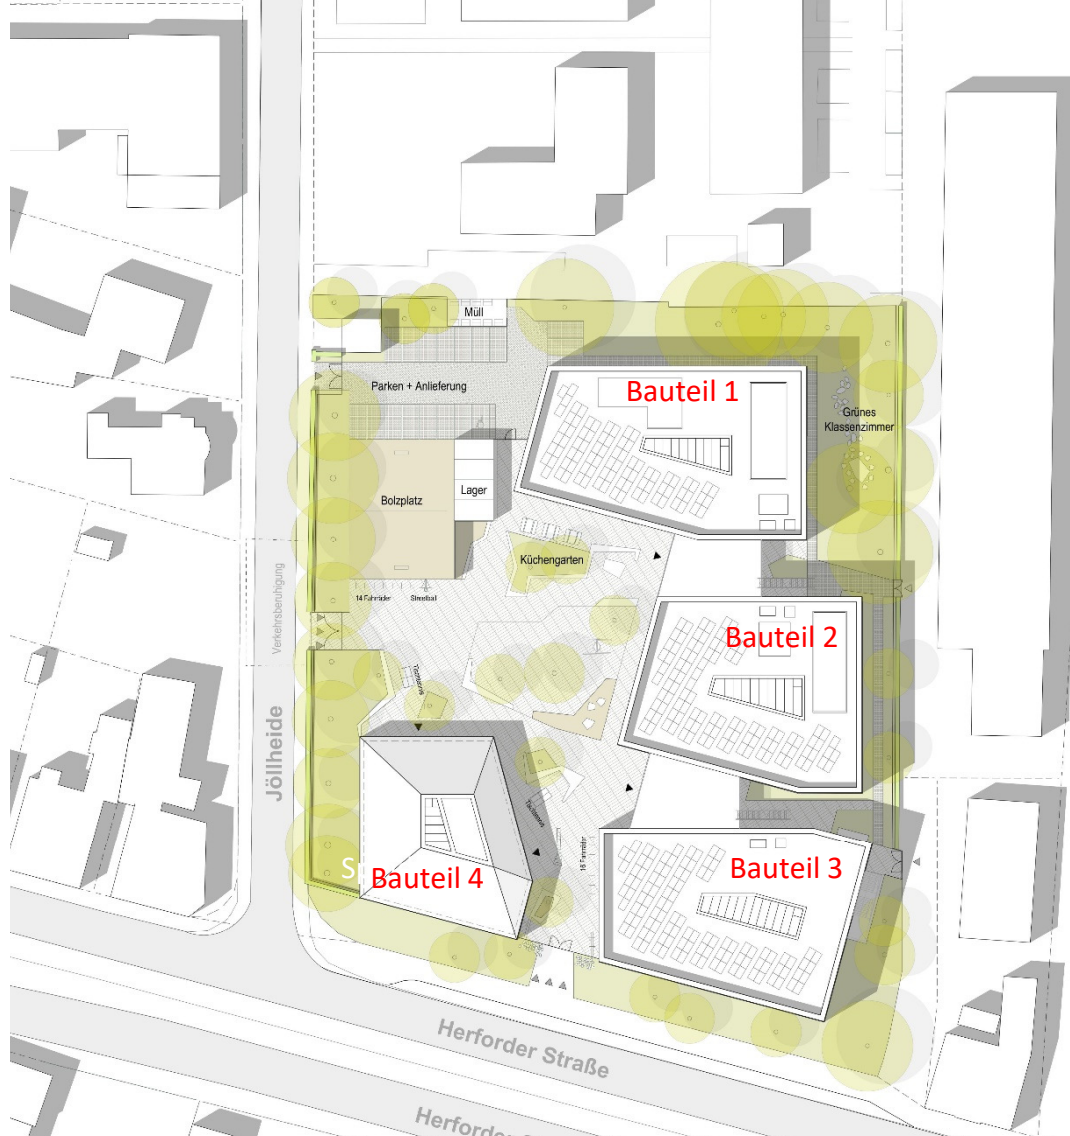

Höhenbezug 0,00 = 101,30 m ü. NHN

Index	Änderung	Datum	Gez.
Zeichnungscode L-001_Lageplan			

Bauherr



Stadt Bielefeld Immobilienervicebetrieb (ISB)

August-Bebel-Straße 2
33602 Bielefeld

Team Planen, Bauen 2
Tel. 0521 / 51-2611

Übersichtsplan



Projekt

Hellingskampschule Bielefeld
Herforder Straße 263, 33609 Bielefeld
Neubau

Standortverwalter

Grundschulverbund nördliche Innenstadt

Planungsphase

4 - Genehmigungsplanung

Architekten

pussert kosch architekten
PartGmbH
Bautzner Landstraße 29
01324 Dresden


Tel.:
E-Mail:

+49 351 - 31 55 66 11
hsb@pussert-kosch.de

Immobilienervicebetrieb ... wir bewegen !




Neubau Grundschule Hellingskampschule – Vorstellung der Planungen – Lageplan Erdgeschoss / Bauteil 1

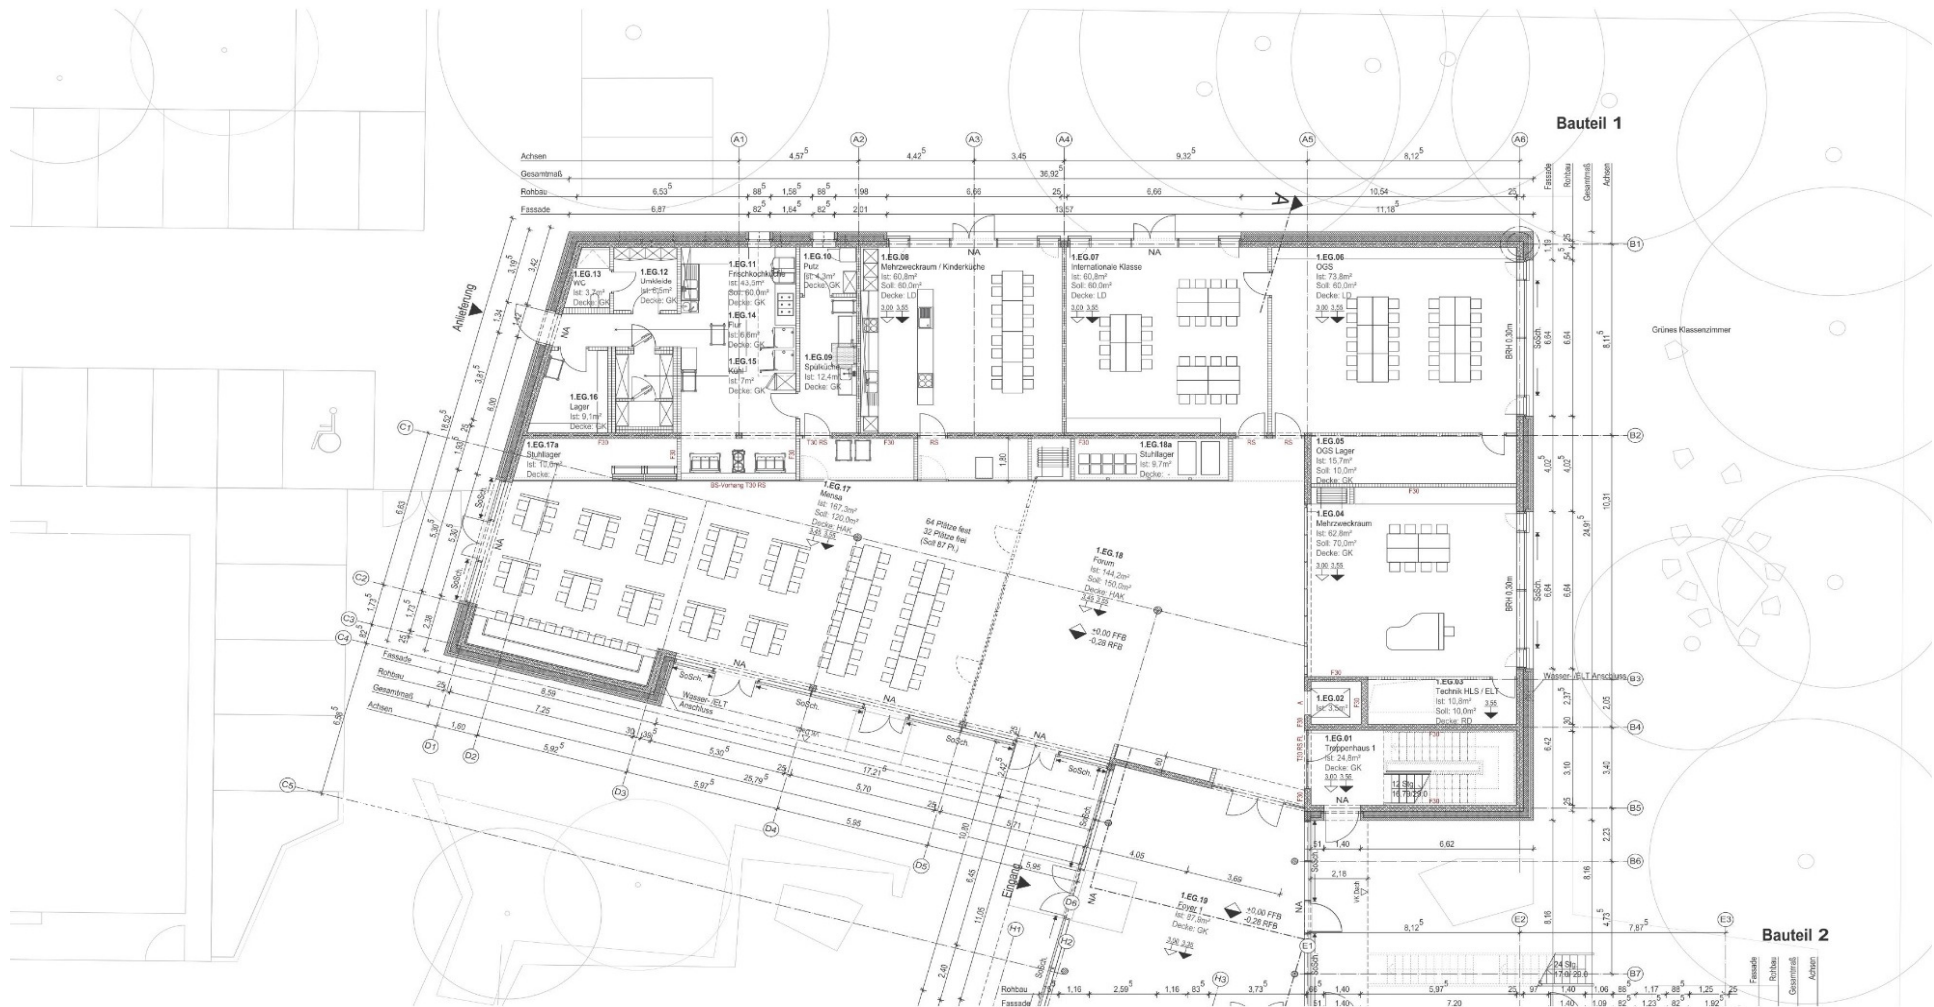

ImmobilienServicebetrieb ... wir bewegen !




Neubau Grundschule Hellingskampschule – Vorstellung der Planungen – Lageplan Erdgeschoss / Bauteil 2

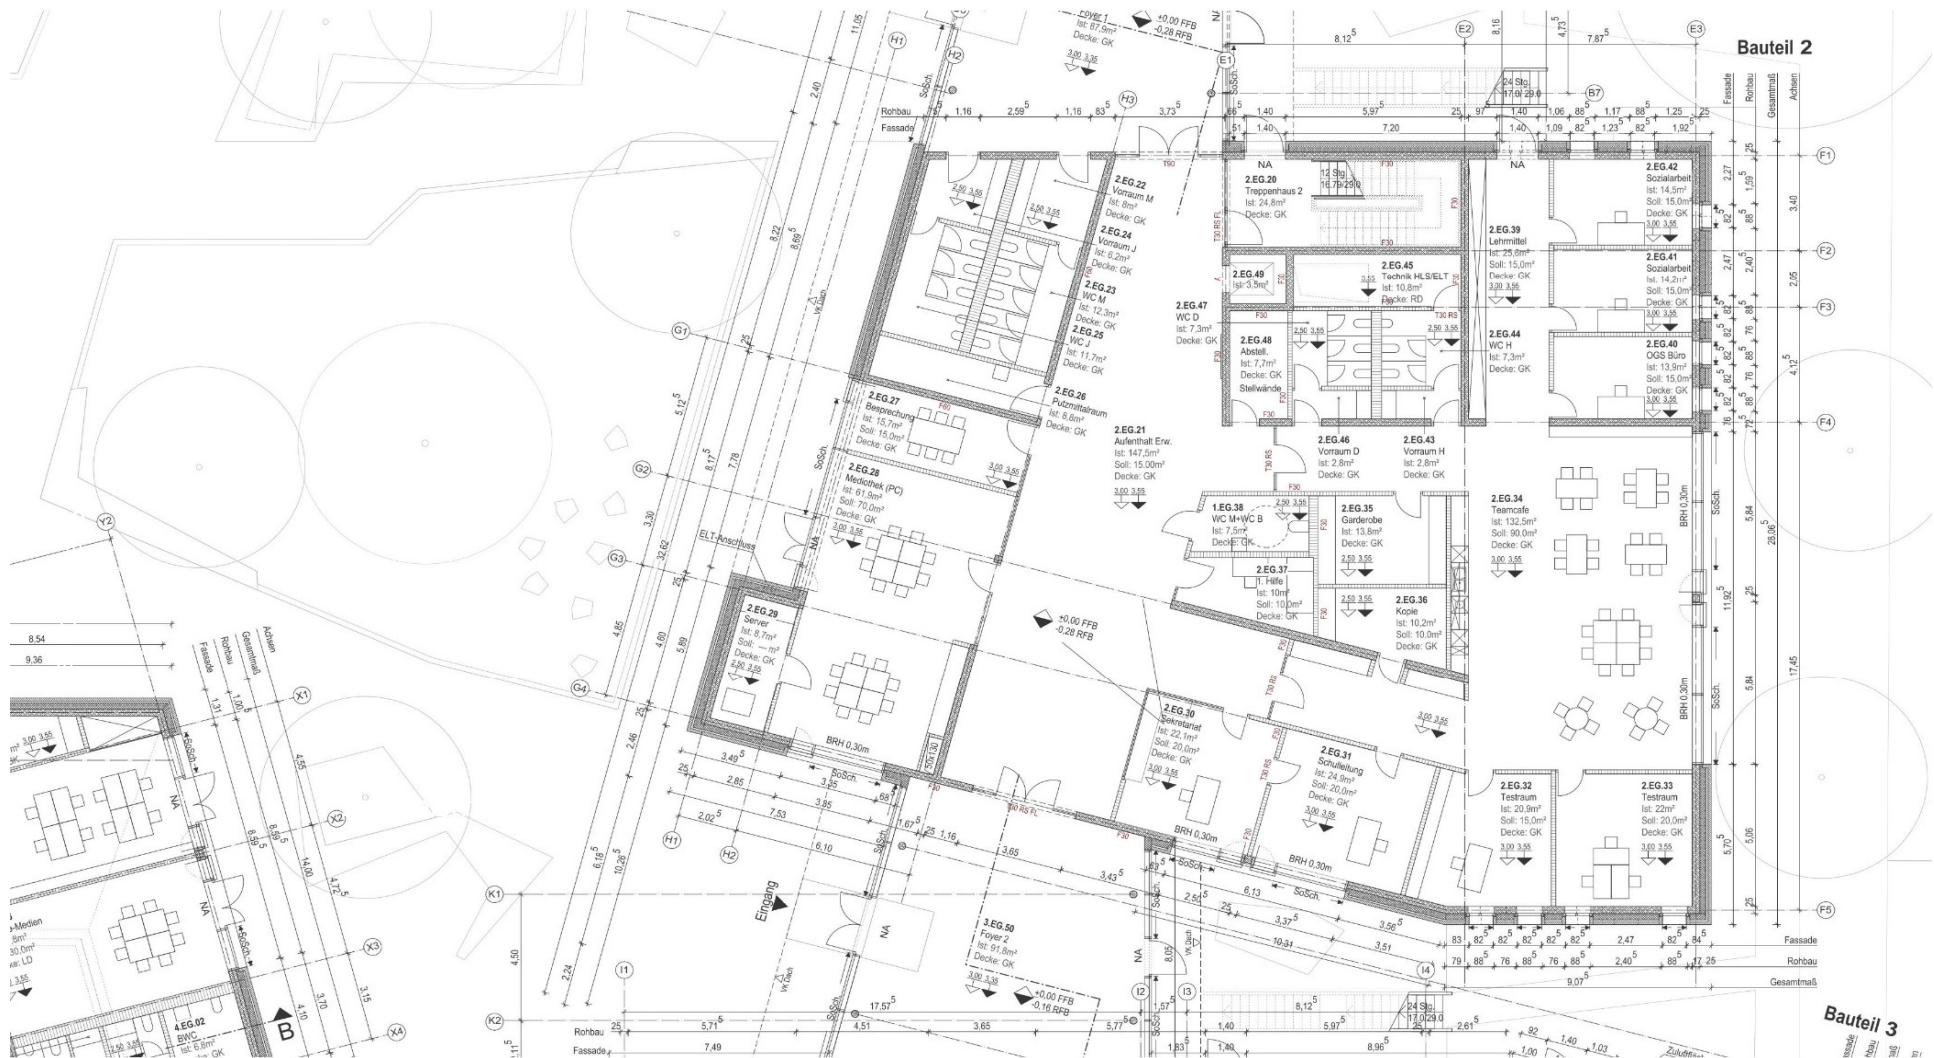

ImmobilienServicebetrieb ... wir bewegen !



Neubau Grundschule Hellingskampschule – Vorstellung der Planungen – Lageplan Erdgeschoss / Bauteil 3

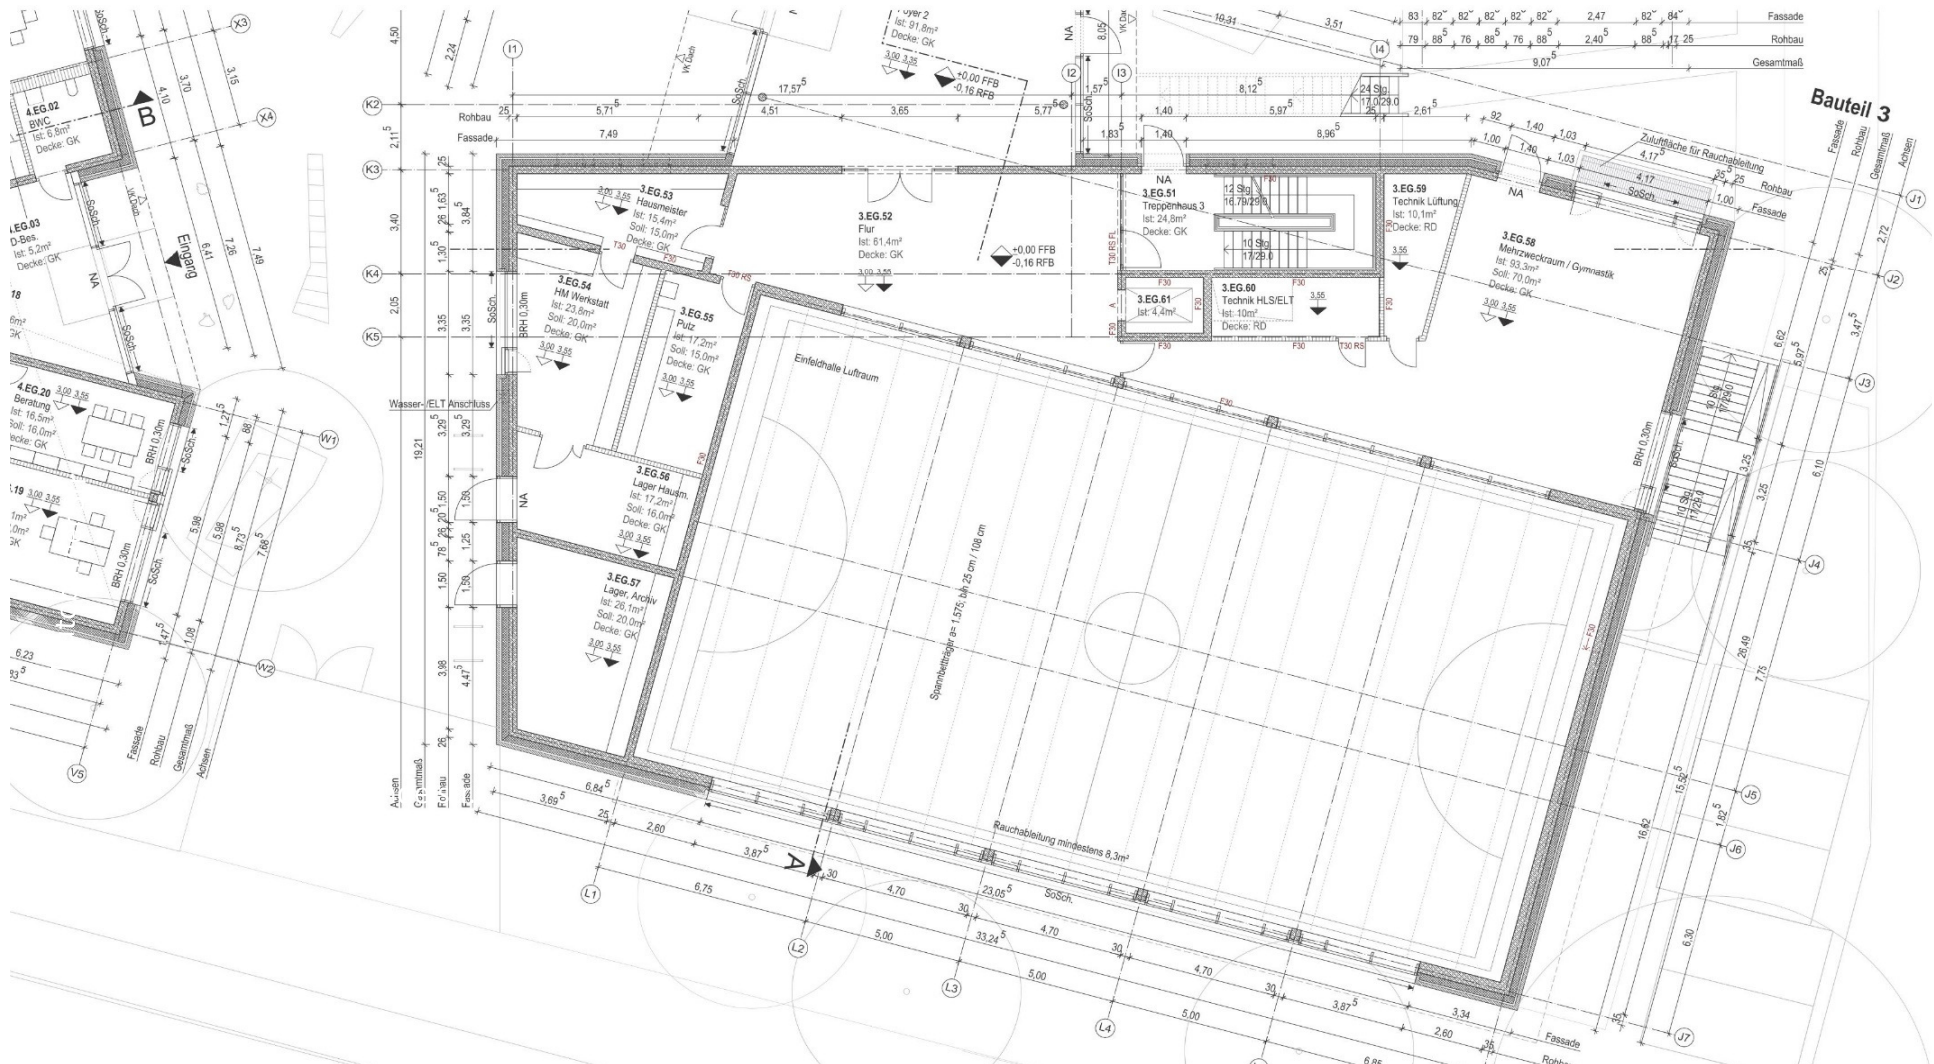

ImmobilienServicebetrieb ... wir bewegen !



Neubau Grundschule Hellingskampschule – Vorstellung der Planungen – Lageplan Erdgeschoss / Bauteil 4



Immobilienervicebetrieb ... wir bewegen !



Neubau Grundschule Hellingskampschule – Vorstellung der Planungen – Ansichten

