Online-Kartendienst der Stadt Bielefeld

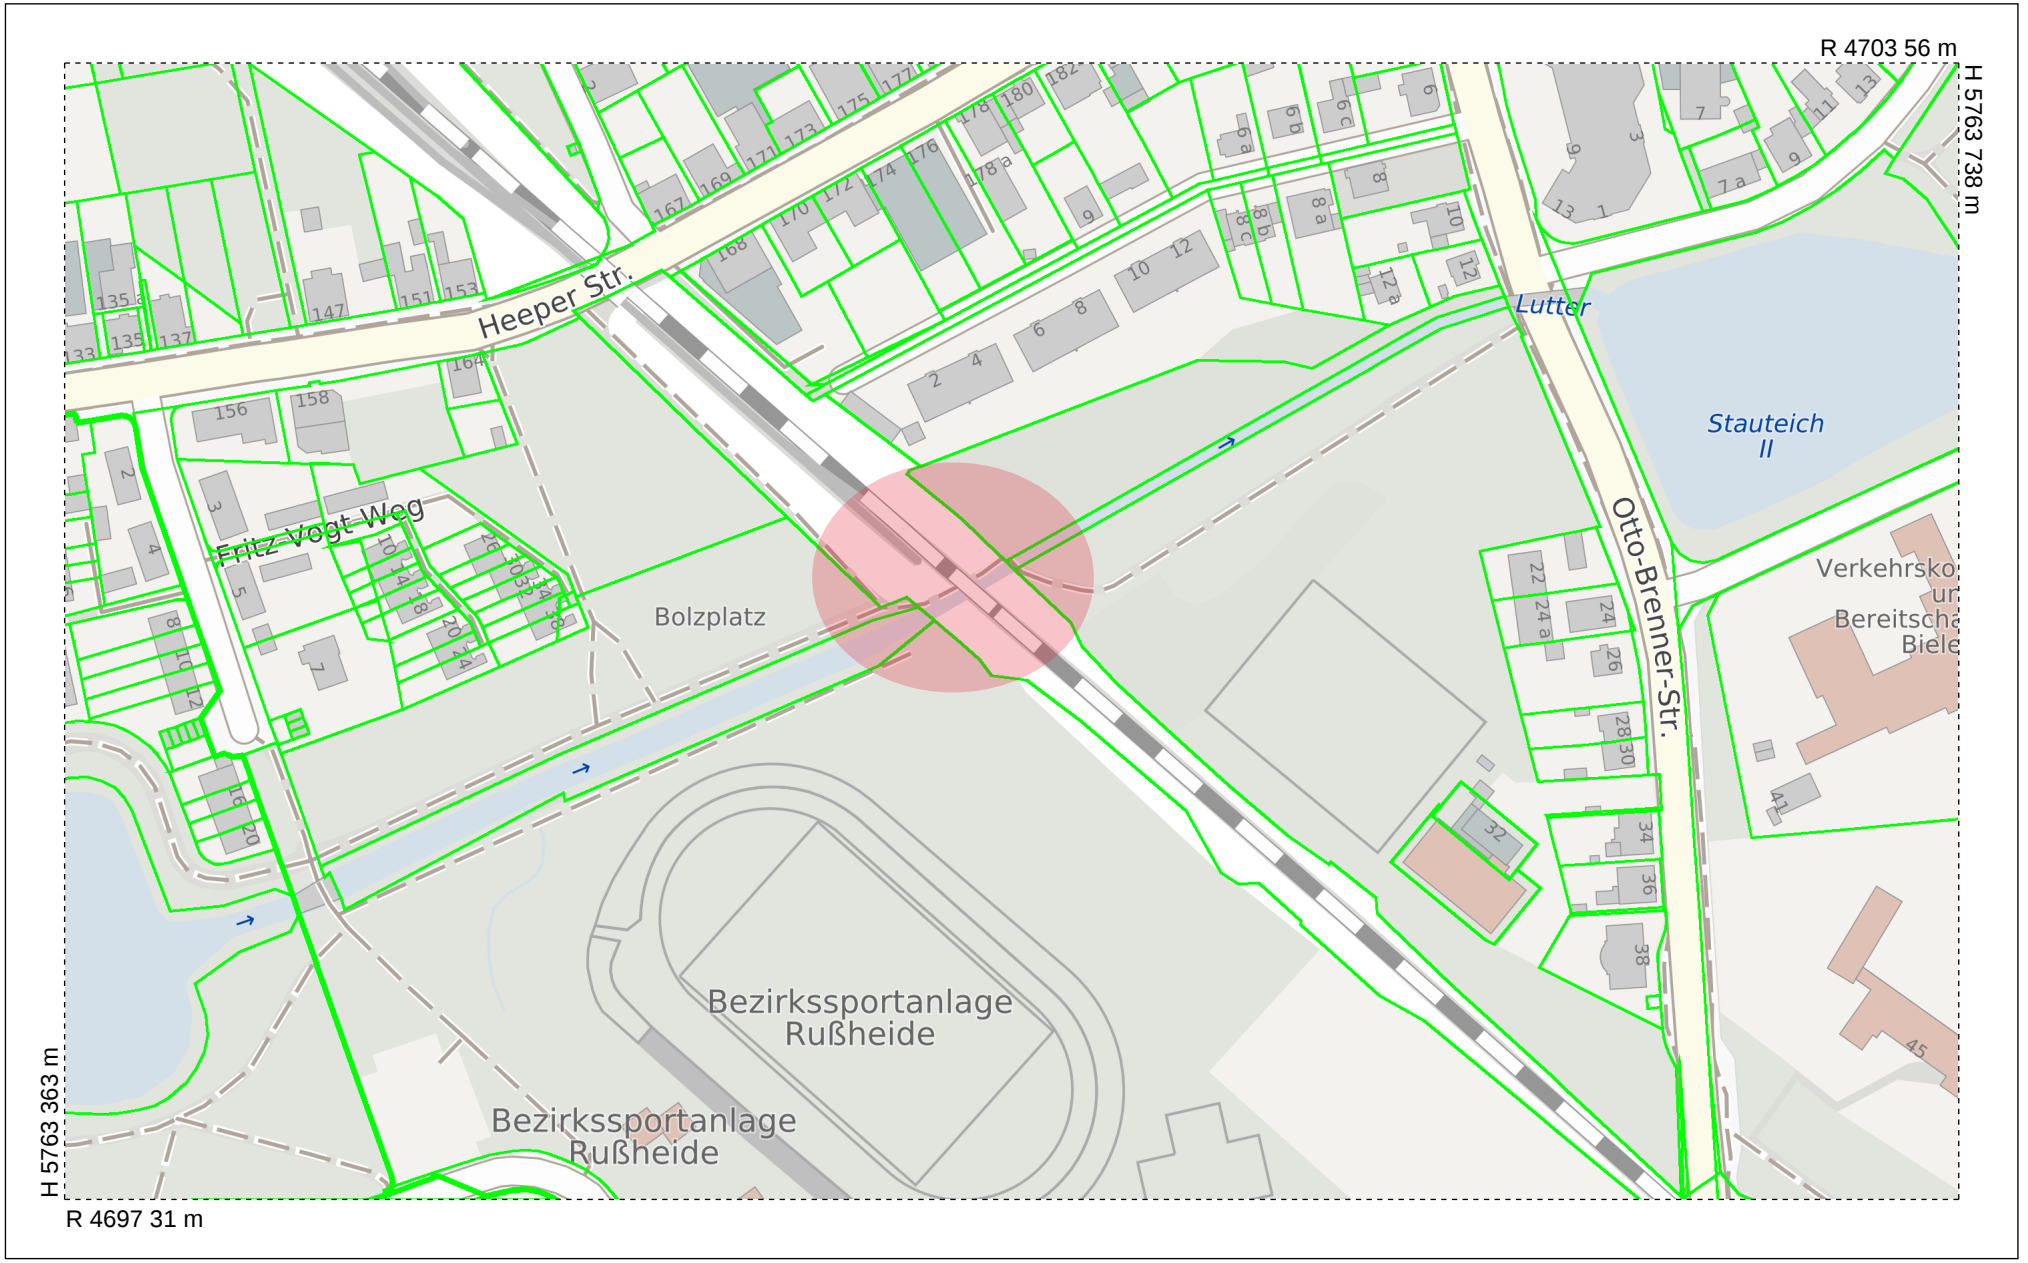

Datum: 17.08.2018 / Maßstab ca. 1 : 2500 (der exakte Maßstab ist abhängig von Ihren Einstellungen)

© Amt für Geoinformation und Kataster

Anlage 1 zur Drucksache
11332/2014-2020

Schnitt M.1:50

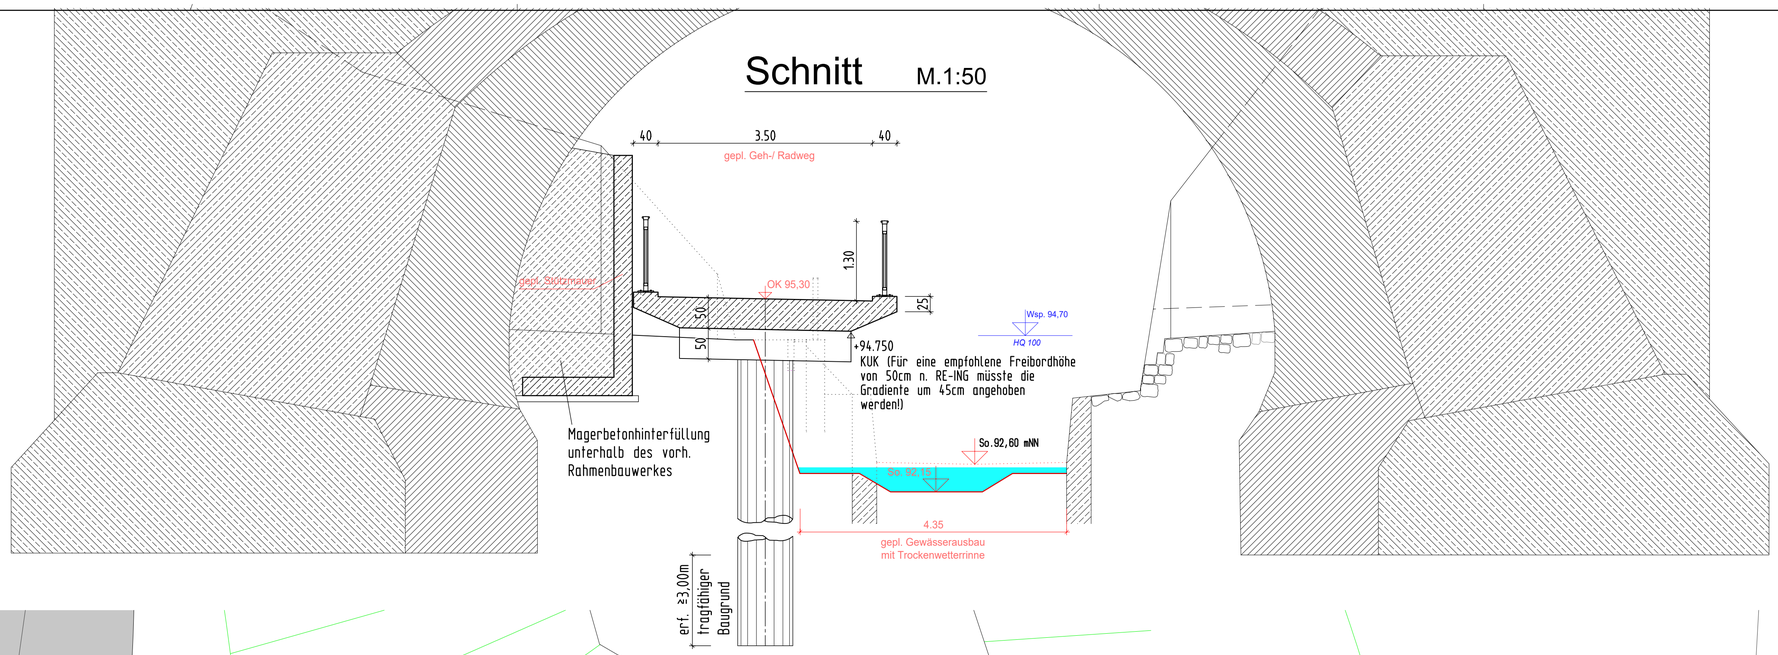

Draufsicht M.1:100

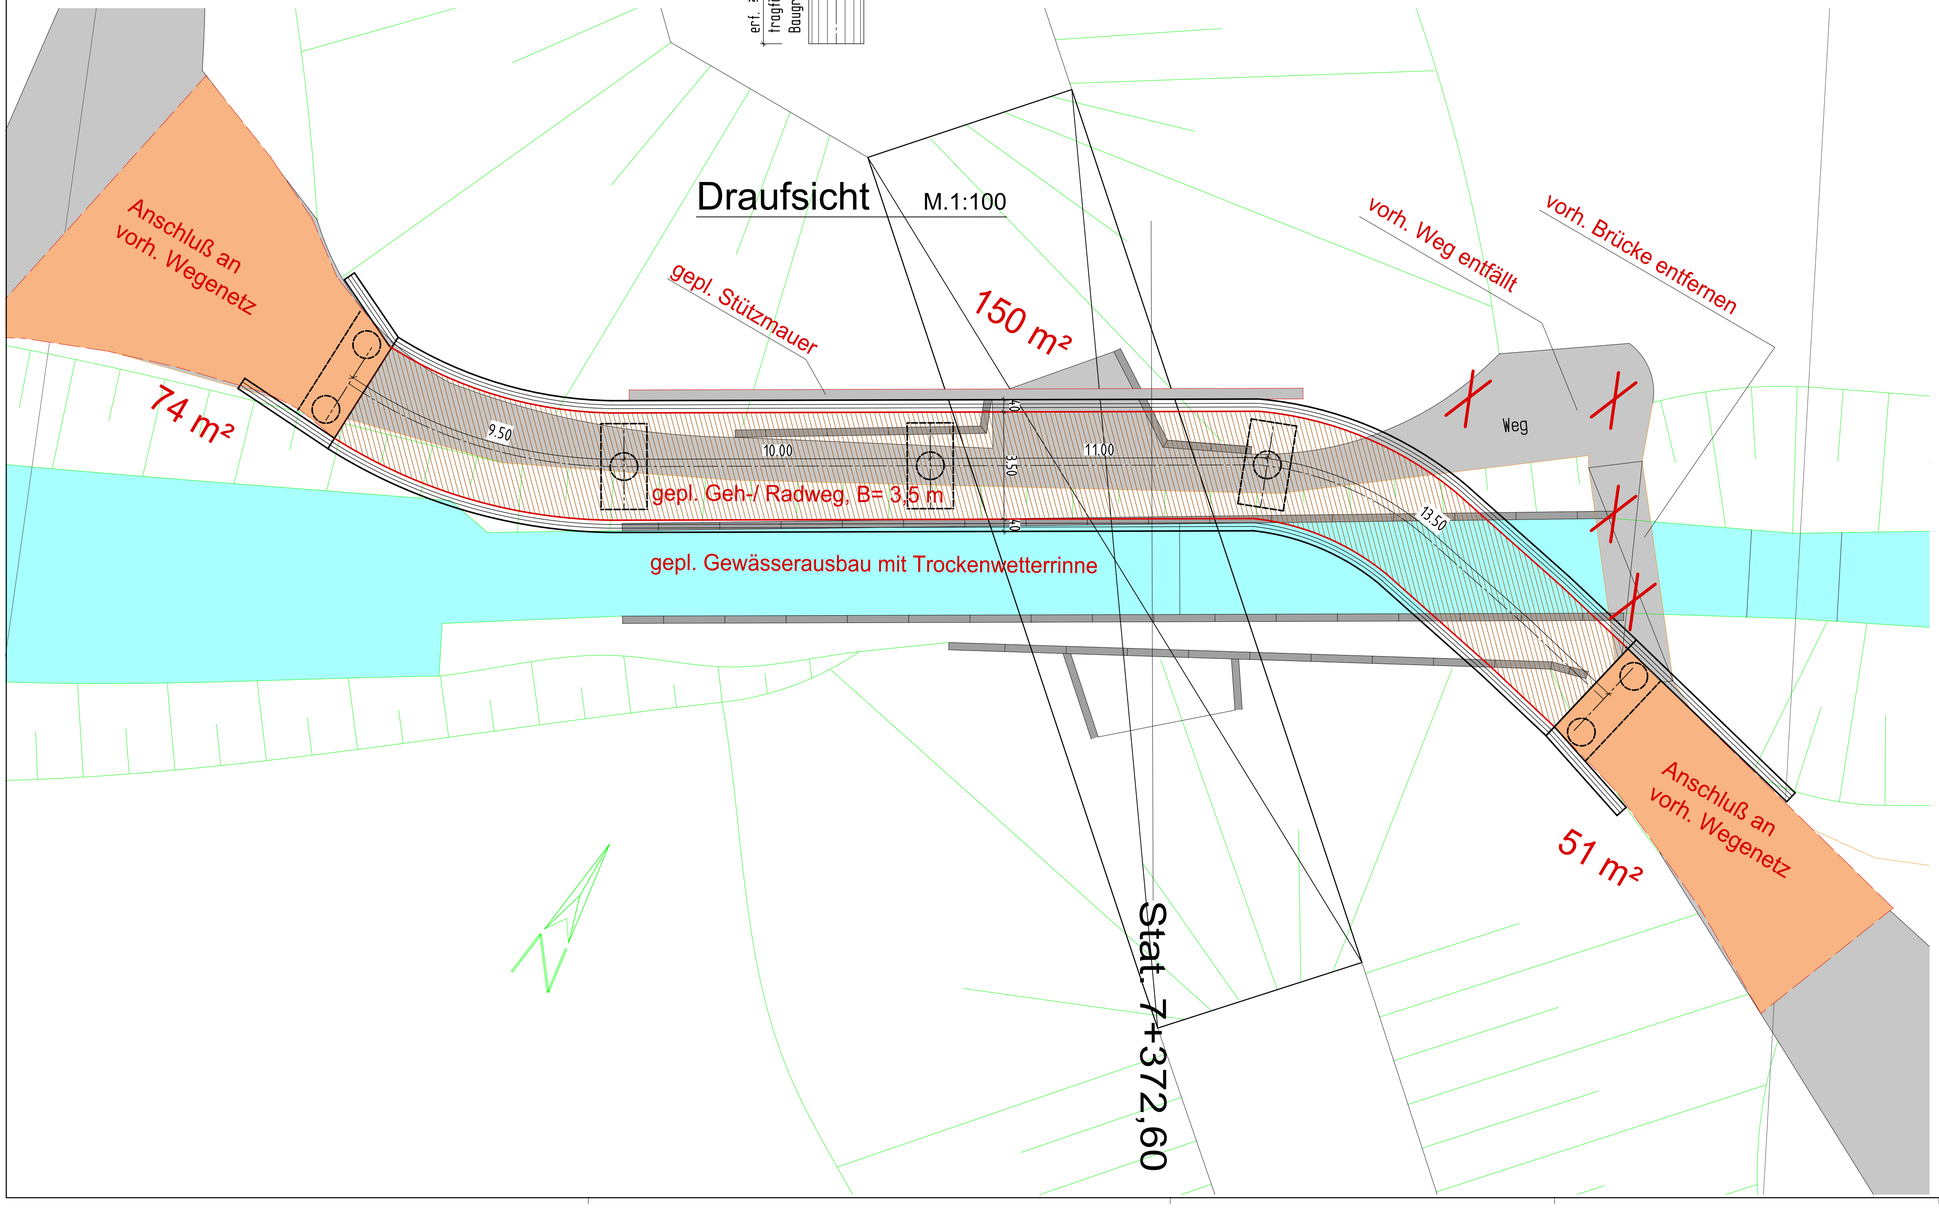

Endgültige Abmessungen nach statischen, konstruktiven und wirtschaftlichen Erfordernissen

Entwurfsbearbeitung:

lindschulte
LEIDENSCHAFT FÜR DAS PROJEKT

LINDSCHULTE
Ingenieurgesellschaft mbH
Seilerbahn 7 · DE 48529 Nordhorn
Tel.: +49 59 21 / 88 44 - 0
Fax: +49 59 21 / 88 44 - 22
E-Mail: nordhorn@lindschulte.de
Internet: www.lindschulte.de

Projekt-Nr.: 1-19-1387

	Datum	Zeichen
Bearbeitet:	09.08.2019	Koopmann
Gezeichnet:	09.08.2019	Heckmann
Geprüft:	09.08.2019	Koopmann

	Art der Änderung	Datum	gez.	gepr.
c				
b				
a				

Stadt Bielefeld
Umweltamt

Bauvorhaben:

Straßenklasse u. Nr:

Gemarkung:

Unterlage:

Blatt-Nr.: 01

Projekt-Nr.:

Bauwerk/Baumaßnahme:
Erstellung einer Machbarkeitsstudie für eine Geh-u. Radwegbrücke ü.d. Weser-Lutter unter einer DB-Gewölbebrücke in Bielefeld

	Datum	Zeichen
Bearb.		
Gez.		
Gebr.:		

ASB-Nr.:

Plandarstellung:
Draufsicht, Querschnitt

Bauwerksskizze

Maßstab: 1: 100, 50

Aufgestellt:

Überprüft:

Genehmigt:

Vorabzug