


GESTALTUNGSPLAN



LEGENDE

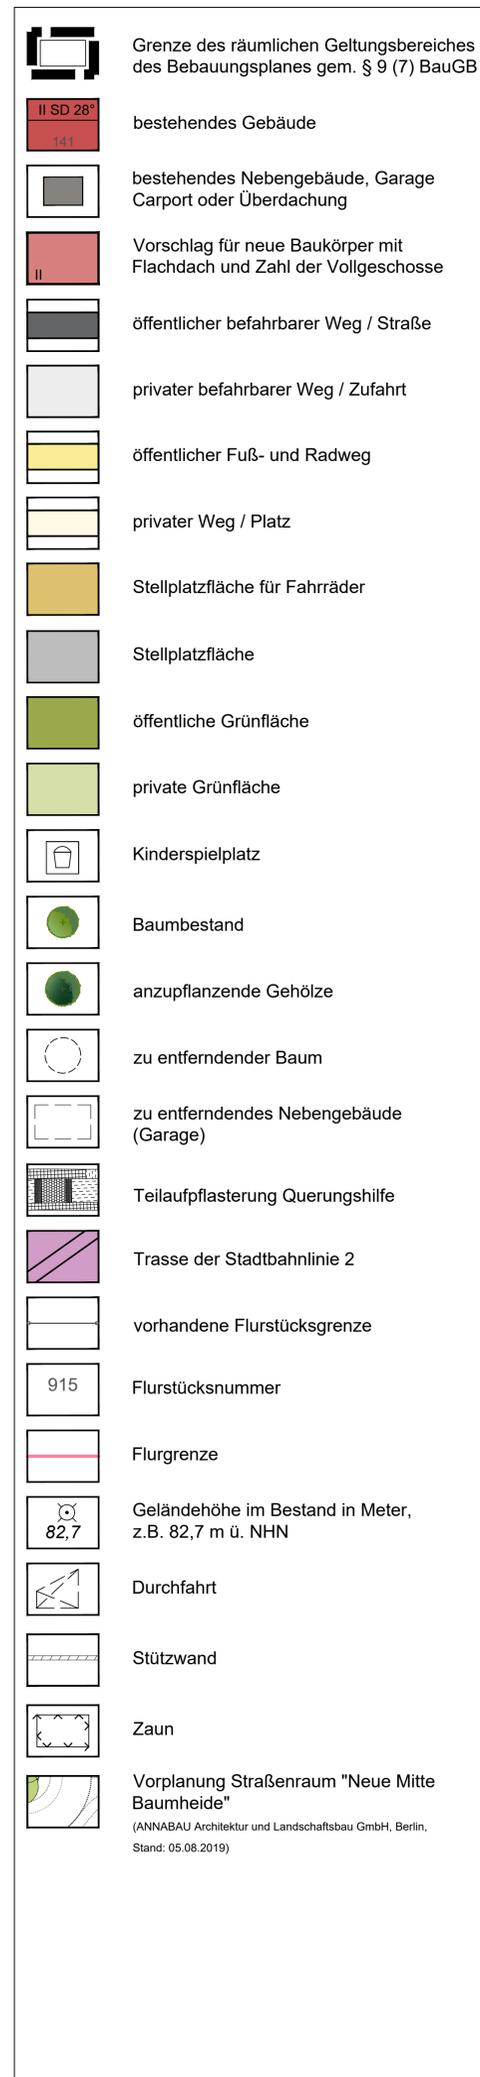

NEUAUFSTELLUNG BEBAUUNGSPLAN NR. III/H 27 „JUNGBRUNNENWEG / RABENHOF“

GESTALTUNGSPLAN M 1:500  
 VERFAHRENSSTAND: DATUM:  
 Juli 2020

PLANVERFASSER:  
 STADT BIELEFELD  
 BAUAMT, 600.51  
 Drees Huesmann - Bielefeld

BESTANDTEILE DES BEBAUUNGSPLANES:  
 - NUTZUNGSPLAN  
 - ANGABE DER RECHTSGRUNDLAGEN  
 - TEXTLICHE FESTSETZUNGEN  
 - ZEICHENERKLÄRUNGEN, HINWEISE UND SONSTIGE DARSTELLUNGEN ZUM PLANINHALT

DEM BEBAUUNGSPLAN BEIGEFÜGT SIND:  
 - BESTANDSPLAN  
 - GESTALTUNGSPLAN  
 - BEGRÜNDUNG


PLANGEBIET: ÖSTLICH DER STRASSE JUNGBRUNNENWEG, SÜDLICH DER STADTBAHNLINIE 2 UND WESTLICH DER STRASSE RABENHOF  
 GEMARKUNG / FLUR: BIELEFELD / FLUR 94  
 KARTENGRUNDLAGE: 15.05.2019  
 MAßSTAB: 1:500  
 0 5 10 15 20 25 M



STADT BIELEFELD  
 STADTBEZIRK HEEPEN

NEUAUFSTELLUNG BEBAUUNGSPLAN NR. III/H 27 „JUNGBRUNNENWEG / RABENHOF“

Entwurf

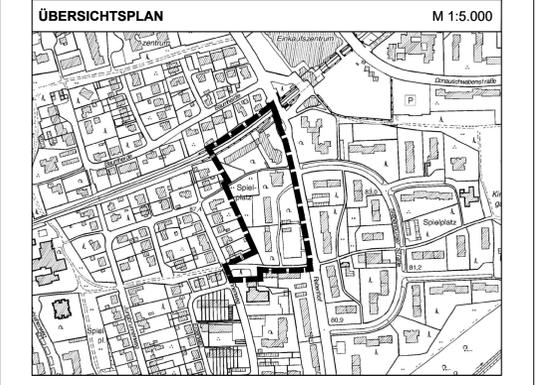

GESTALTUNGSPLAN