


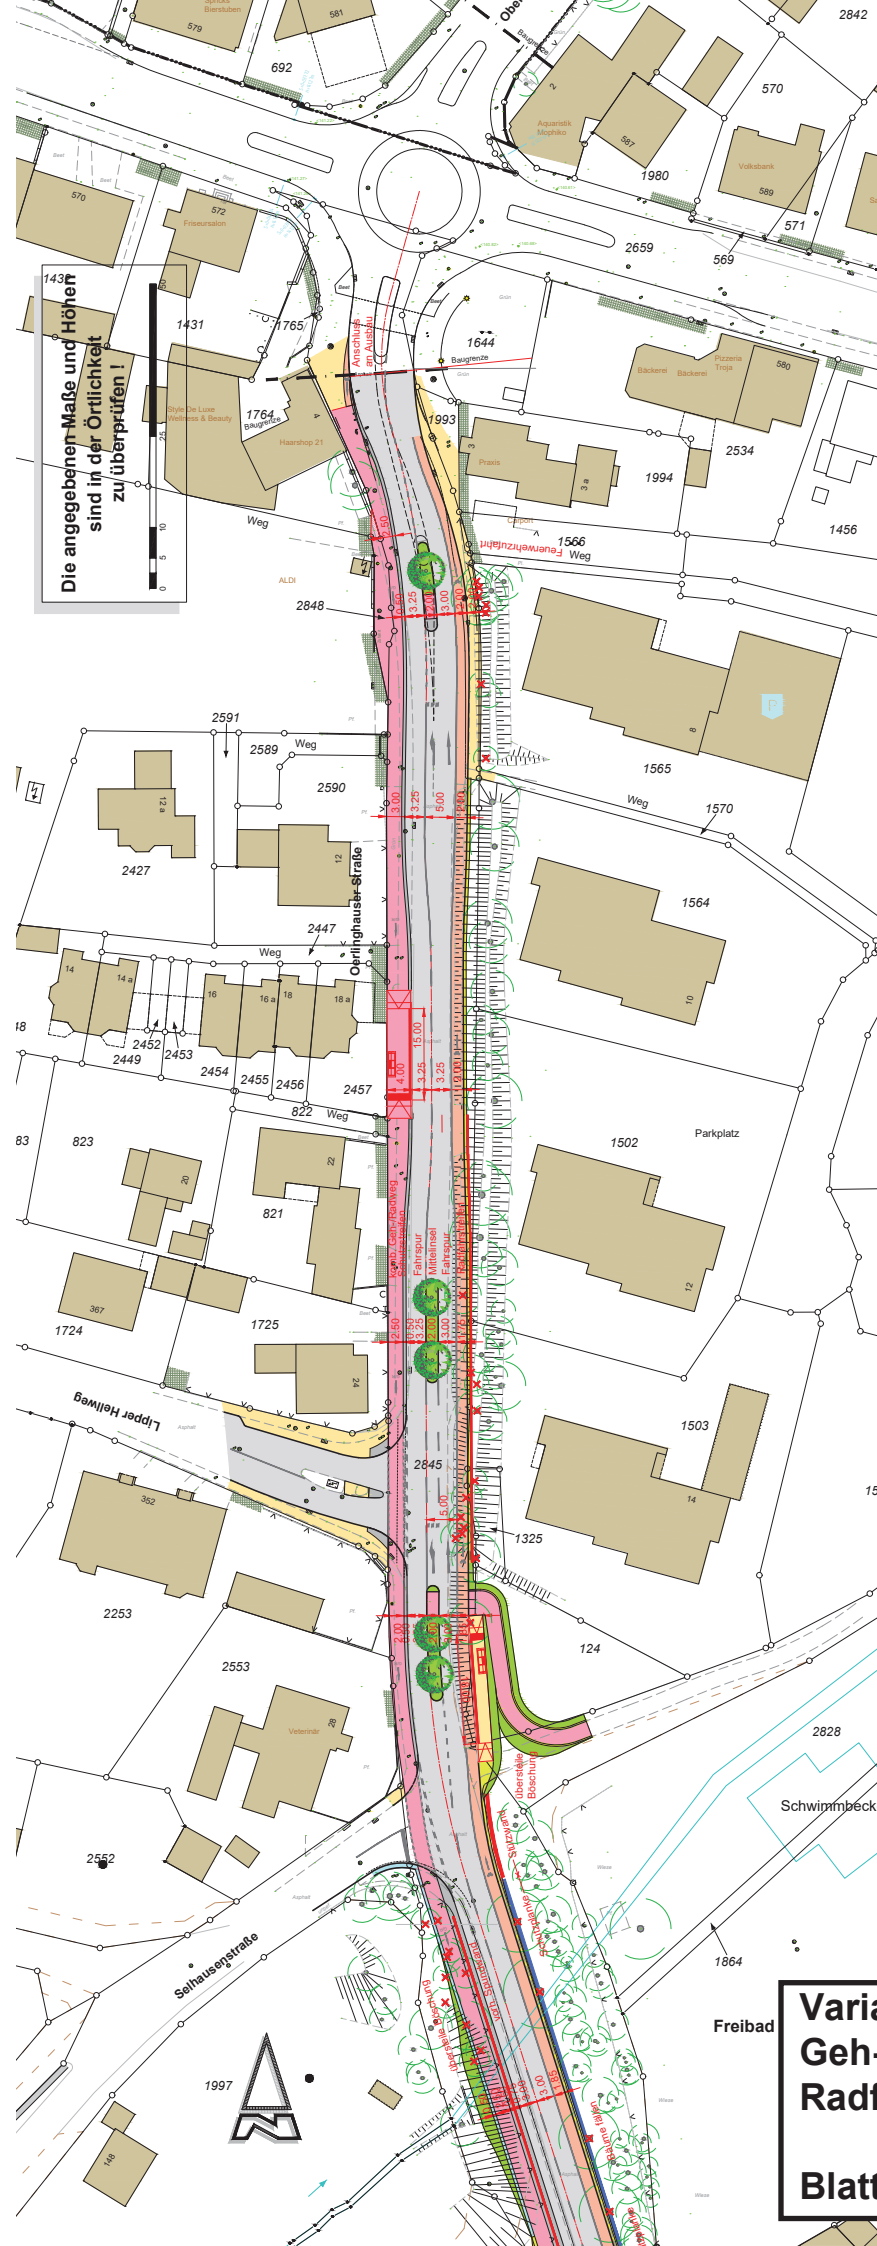

Die angegebenen Maße und Höhen  
sind in der Örtlichkeit  
zu überprüfen!



**Variante III**  
**Geh-/Radweg West**  
**Radfahrstreifen Ost**  
**Blatt 2/2**