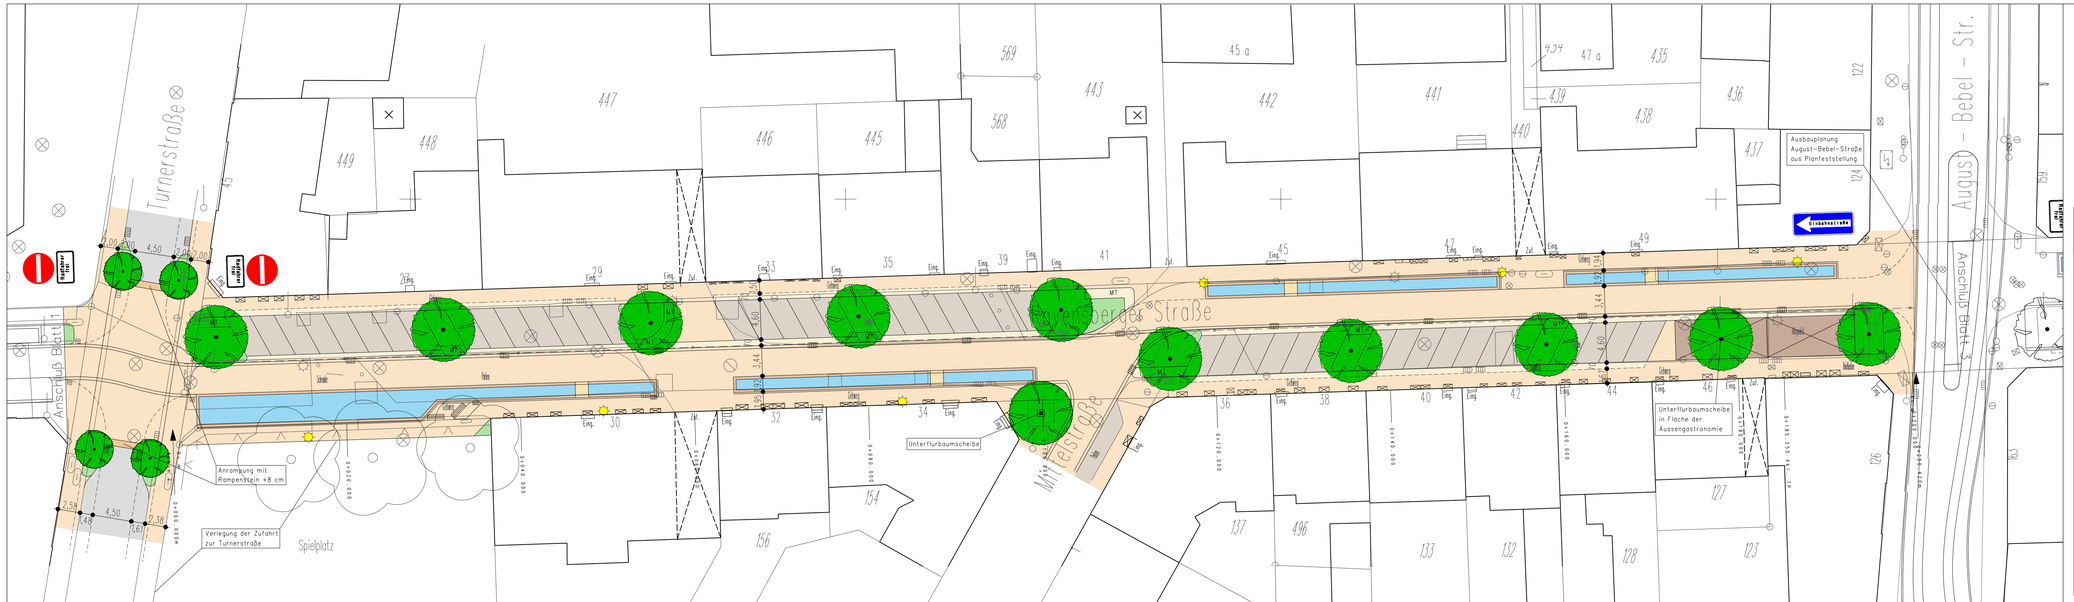

Hauseingänge und Lichtschächte aus örtlichem Aufmaß nachgetragen

Die Feinabstimmung der Leuchtenstandorte ist mit 660.23 abzustimmen

- Verkehrsfläche Fahrbahn + Gehweg
- Parkplätze
- Grünfläche
- Gewässer
- Einfassung
- Steg
- Entwässerungsrinne
- MT Standort Mülltonnen

Nr.	Änderungen	Datum	Name
	Alle Planänderungen und Weiterbearbeitungen auf der Grundlage der Planung HSV. aus 08/2014		
2	Kreuzung Turnerstraße aus Vorplanungsskizzen Stadt planerisch bearbeitet	08/19	HA
1	Übernahme Planung Stadtbahn August-Bebel-Str. von maßlie/ planb	07/19	HA

AD.engineering

AD.engineering GmbH
Altenburger Straße 9
33699 Bielefeld
Tel. 0521/ 260728-0
www.ad-engineering.eu

Stadt Bielefeld
Amt für Verkehr
– 660.22 – Verkehrswegeplanung
33602 Bielefeld

Ausführungsplanung
Ausbau der Ravensberger Straße
zwischen Niederwall und Teutoburger Straße

Teilabschnitt 2
Turnerstraße bis August-Bebel-Straße

Lageplan
Gestaltung

Maßstab		Datum	Name
1:250	bearb.	08/14	HA/DG
	gez.	08/14	DG
Plan Nr. 31359-102	gepr.	08/14	HA

660.22	660.31	660.33		aufgestellt,
gez. Klemme 06.11.14	gez. Bösel 08.10.14	gez. Kahmann 10.11.14		gez. Glasl 11.11.14

* Originalpläne mit Unterschrift liegen beim Amt für Verkehr –660.22–