



Ausbau Baugebiet "Sperberstraße"

Ausbauquerschnitt öffentlicher Gehweg / private Stellfläche / öffentliche Straße

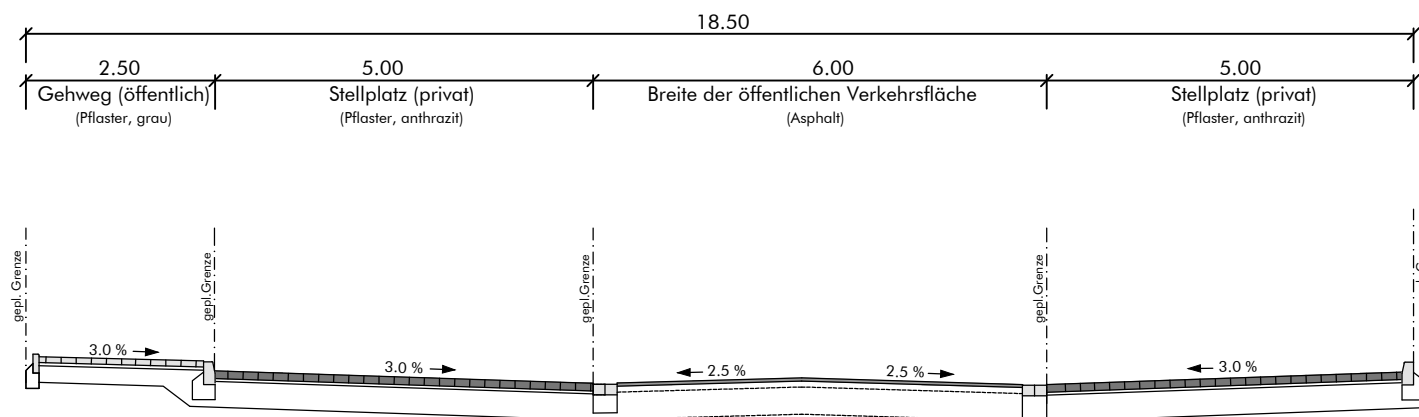

Ausbauquerschnitt Quartiersplatz

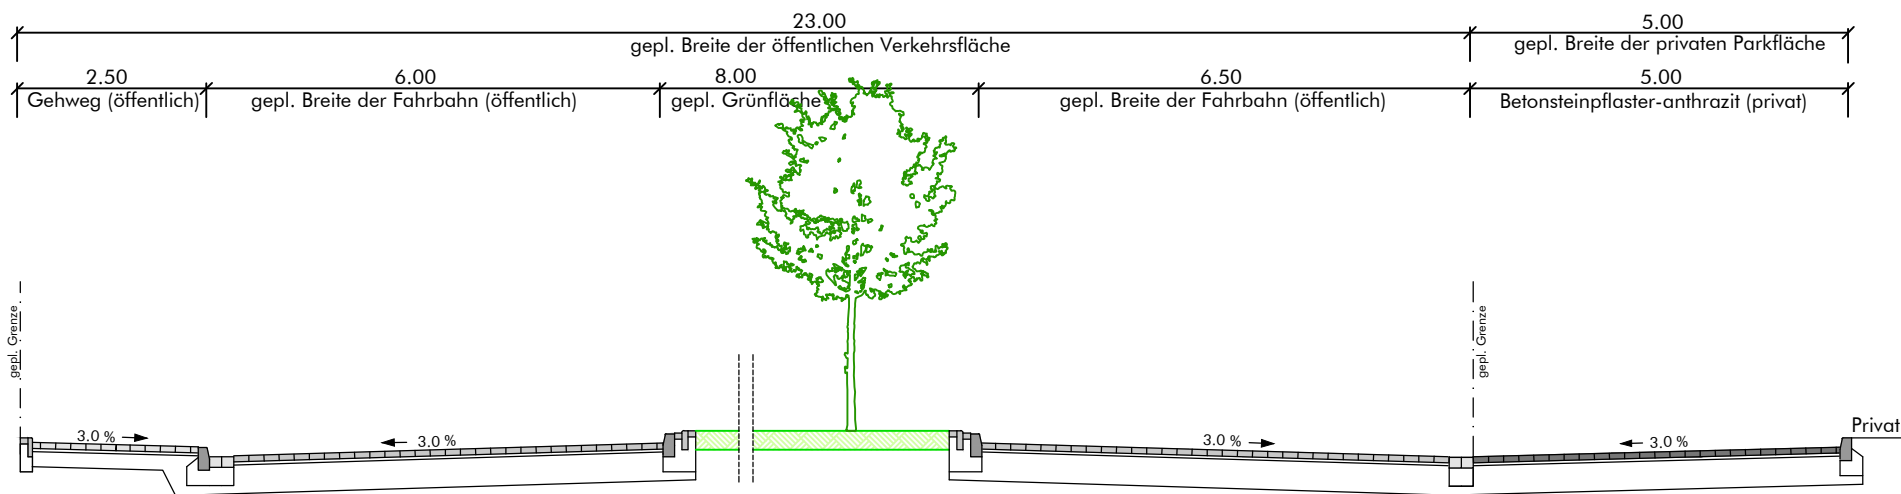

Bebauungsplan Nr. III / 4 / 64.00
"Sperberstraße"
gepl. Ausbauquerschnitt Maßstab: 1 : 100

Anlage 2
Drucksachen-Nr.:
0782/2020-2025