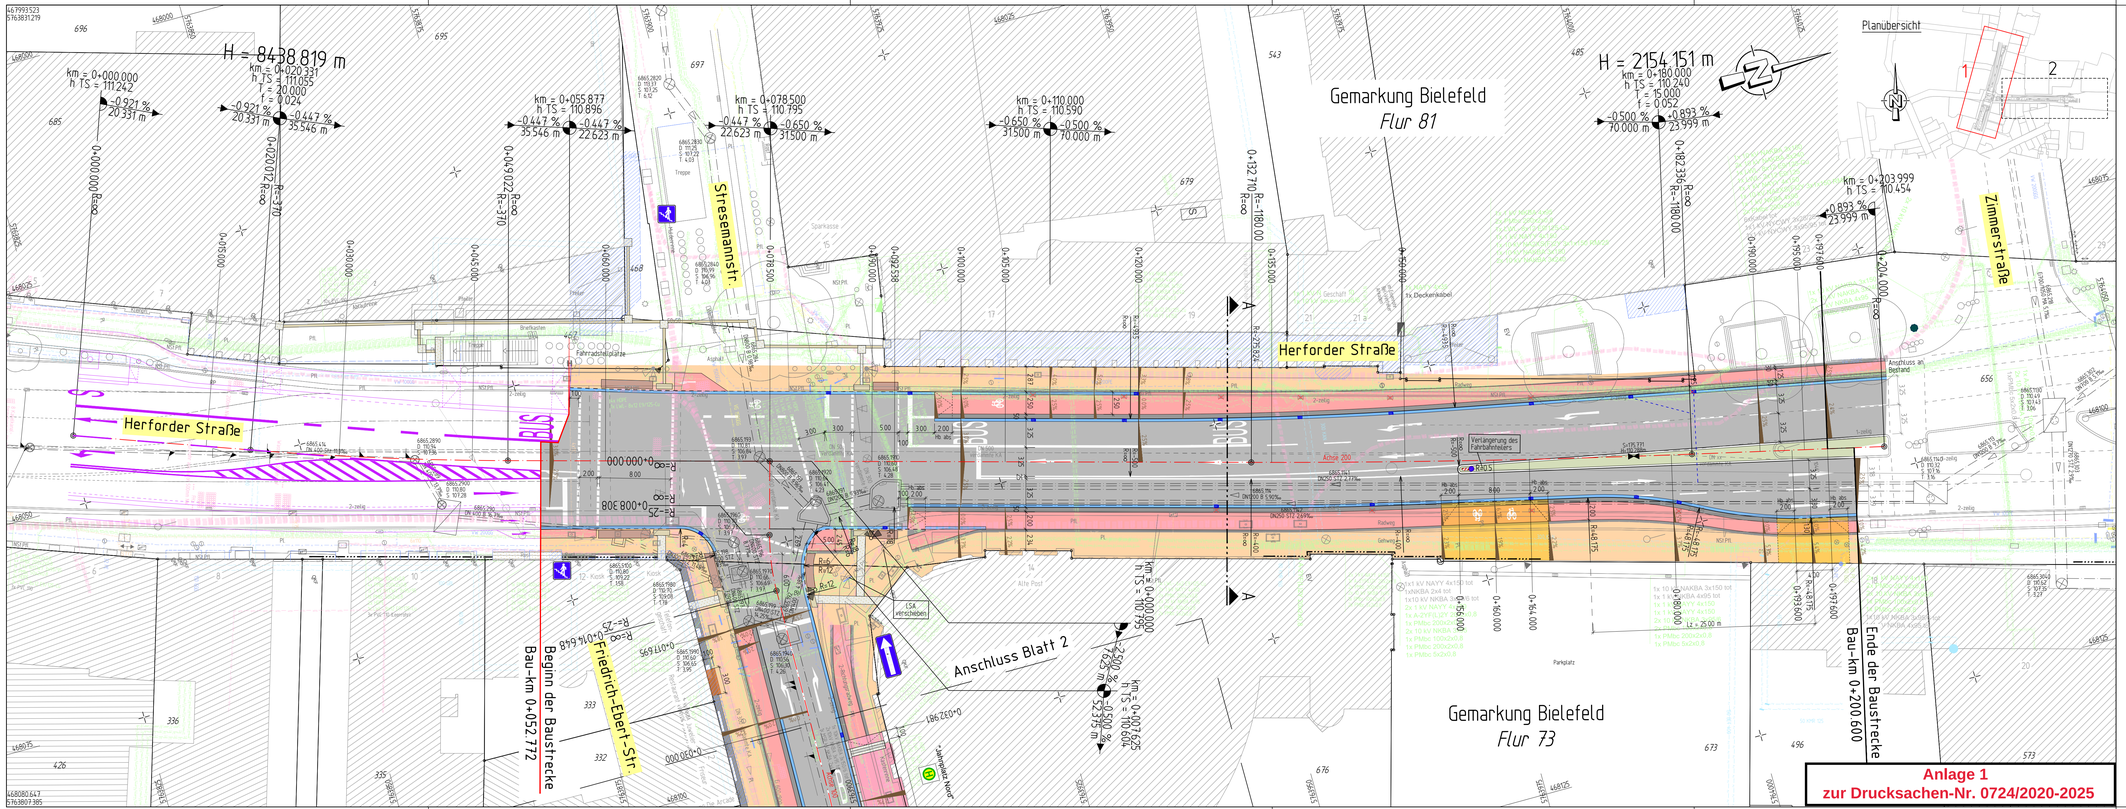

Zeichenerklärung

Planung

- Fahrbahn
- Gehweg/ Zufahrt
- Radweg
- komb. Geh-/ Radweg
- Parkstreifen
- Grunstreifen
- Sondernutzung
- 2-zeilige Entwässerungsrinne
- Querneigung
- Neigungsbrechpunkt
- Gradientenhelpunkt
- Gradientenhochpunkt
- Rippenplatten/ Spernfeld/ Noppenplatten
- Hochbord/ abgesenkter Hochbord
- Achse
- gepl. LSA
- gepl. Baum
- Abzauf mit Anschlussleitung Pultform 300x500

Bestand

- Bestandstopografie
- Nachrichtliche Darstellung
- Vordächer
- vorh. LSA

Kanalisation (Bestand)

- vorh. RW-Kanal
- vorh. MW-Kanal
- vorh. SW-Kanal

Verwaltung

- Gemeindergrenze
- Gemarkungsgrenze
- Flurgrenze
- Flurstücksgrenze

1 2

BOCKERMANN FRITZE IngenieurConsult GmbH
Dresdner 11 | 32130 Enger
T 05224 9727-0
F 05224 9727-50
info@bockermann-fritze.de
www.bockermann-fritze.de

Bearb.	17.12.2020	AnK
Gez.	17.12.2020	AnK/TF
Gepr.		
Proj.-Nr.	24884	

Nr.		Name	Datum
3			
2			
1			

STADT BIELEFELD
AMT FÜR VERKEHR
- 660.3 - Verkehrswegebau

Entwurfsplanung

Umgestaltung Friedrich-Ebert-Straße und Herforder Straße

Lageplan

1:250

5-1

	Datum	Name
bearb.		
gez.		
gepr.		
amtsltg./ stellvertr. gepr.		
BZV		

660.22 | 660.21 | 660.23 | 660.31 | 660.32 | 660.33 | 660.3