



1) Eingang Nord






2) Bereich Gleisharfe



3) Brücke / Spielplatz



4) Regenrückhaltebecken / Bodenfilter Schilf

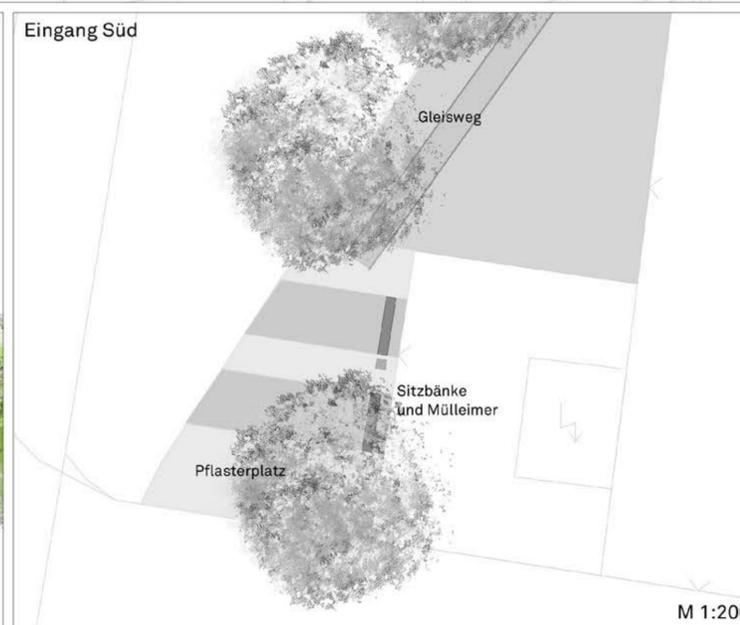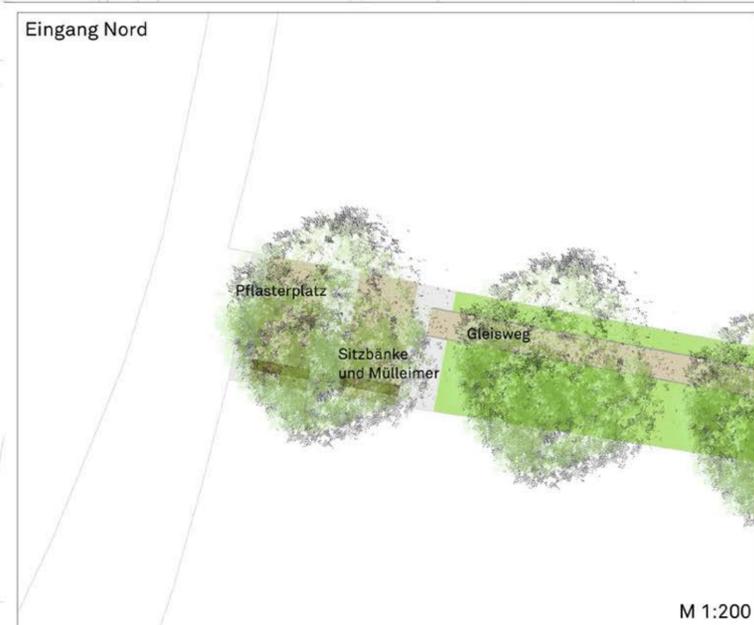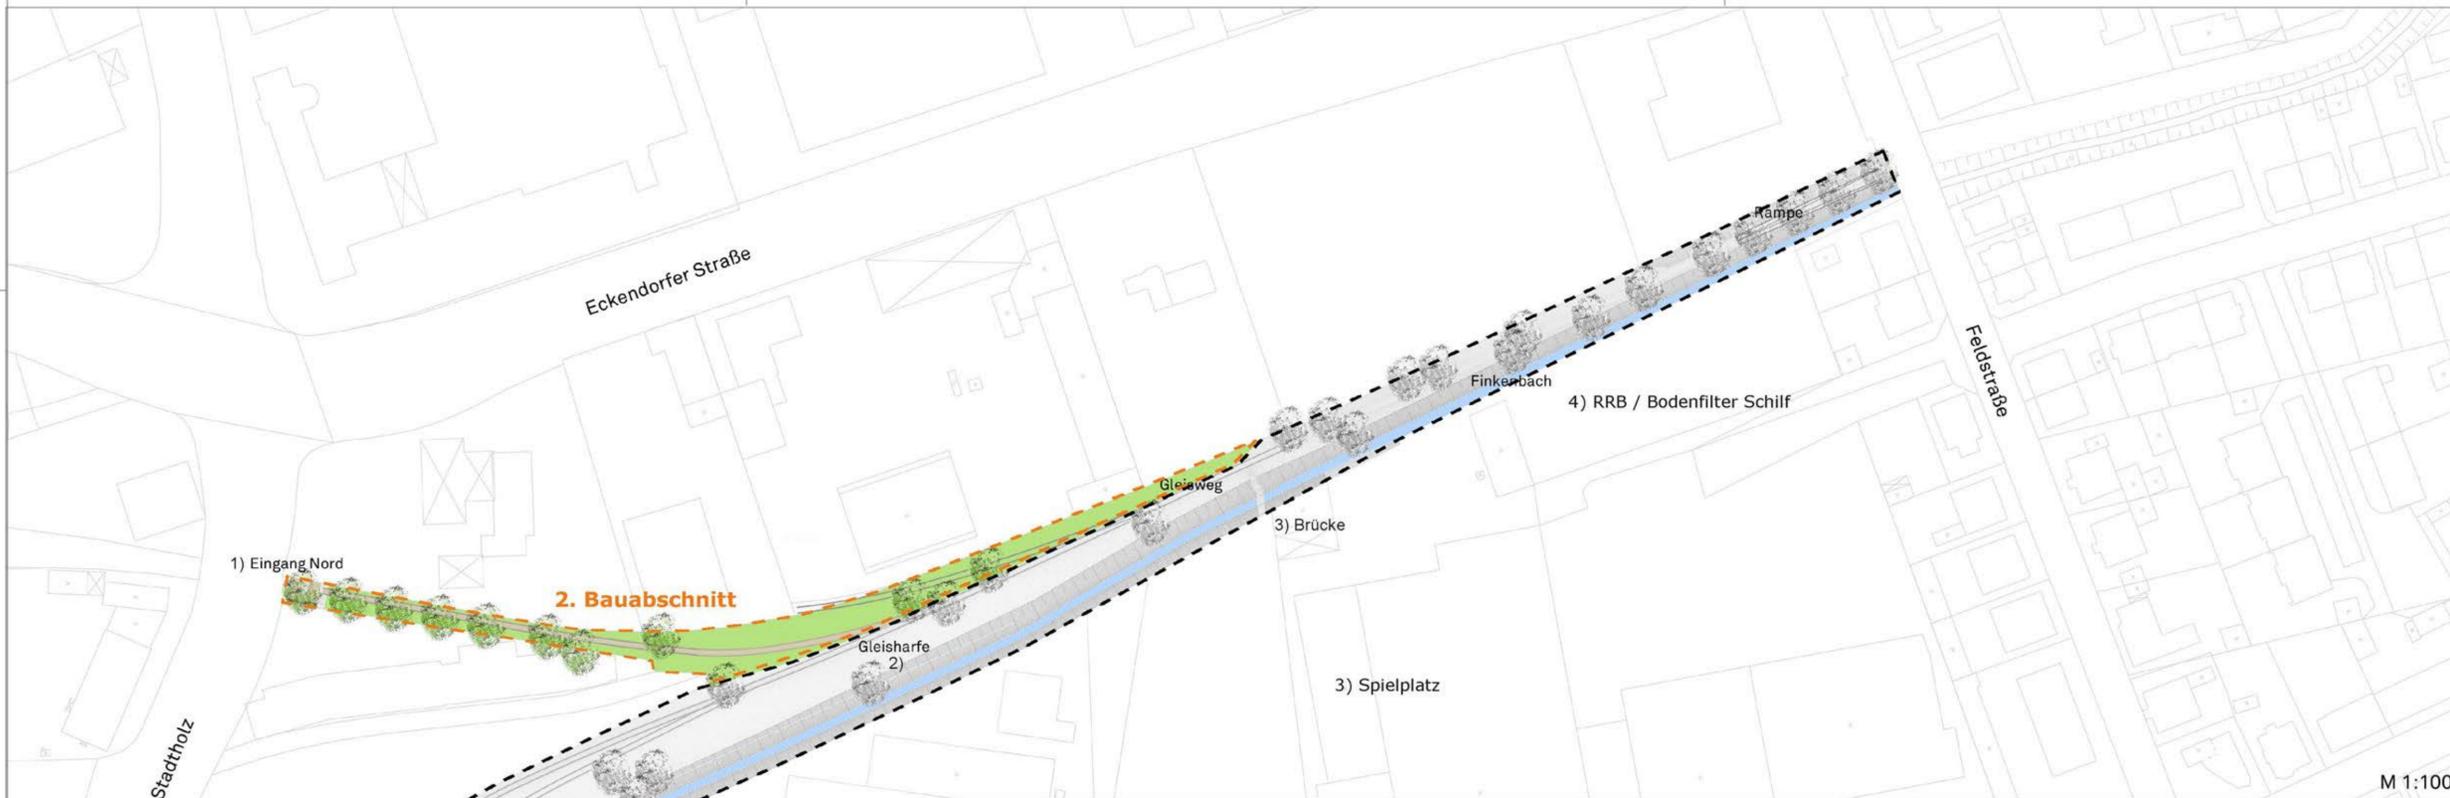

05			
04			
03			
02			
01	Unterteilung in Bauabschnitte / Fotos ergänzt	15.02.19	360.21
ixNr.	Art der Änderung	Datum	Aufgestellt

INSEK "Nördlicher Innenstadtrand"

Stadt Bielefeld
33597 Bielefeld

Auftraggeber:

Vorentwurf Finkenbachgrünzug Blatt Nr.: 2-ix-00

Gestaltungsmaßnahmen im Bereich des nördlichen Innenstadtrandes

Maßstab: 1 : 1000
Projekt Nr.: 3883
Plangröße:
Datum: 14.09.2011

KORTEMEIER BROKMANN
LANDSCHAFTSARCHITEKTEN

gezeichnet: TK
bearbeitet:

Kortemeier Brokmann
Landschaftsarchitekten GmbH

geprüft:

Cststraße 92 T +49(0)5221 9739-0
32051 Herford F +49(0)5221 9739-30