

GESTALTUNGSPLAN



Stand: 25.02.2021 Halsdorfer + Ingenieure Projekt GmbH

1. ÄNDERUNG
„Einzelhandel Windelsbleicher Straße / Friedrichsdorfer Straße“
DES BEBAUUNGSPLANES NR.I/S 48
"Breipohls Hof"

GESTALTUNGSPLAN

VERFAHRENSSTAND:

Aufstellungsbeschluss
Frühzeitige Öffentlichkeitsbeteiligung
Entwurfsbeschluss
Öffentliche Auslegung

DATUM:

30.10.2018
07.01.2019 - 25.01.2019
03.12.2019
06.03.2020 - 06.04.2020
+ 25.05.2020 - 15.06.2020
07.10.2020 - 07.11.2020
— 2021 — 2021
— 2021 — 2021
— 2021 — 2021

PLANVERFASSER:


BAUAMT BIELEFELD: 600.52
Halsdorfer + Ingenieure Projekt GmbH
Dipl.-Ing. Christian Rohde
FIRU Koblenz GmbH
Dipl.-Ing. Oliver Knebel

PLANGEBIET: NÖRDLICH DER FRIEDRICHSDORFER STRASSE UND WESTLICH DER WINDELSBLEICHER STRASSE

GEMARKUNGSLINIE: GEMARKUNG SENNE 1, FLUR 18

KARTENGRUNDLAGE: LIEGENSCHAFTSKARTE, AUSZUG


MAßSTAB: 1:250

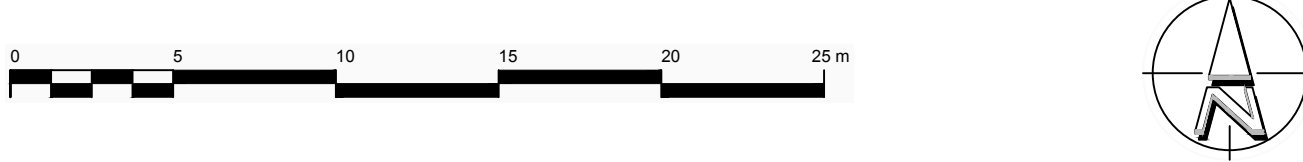

STADTBEZIRK: SENNE

1. ÄNDERUNG
„Einzelhandel Windelsbleicher Straße /
Friedrichsdorfer Straße“
DES BEBAUUNGSPLANES NR. I/S 48

2. Entwurf

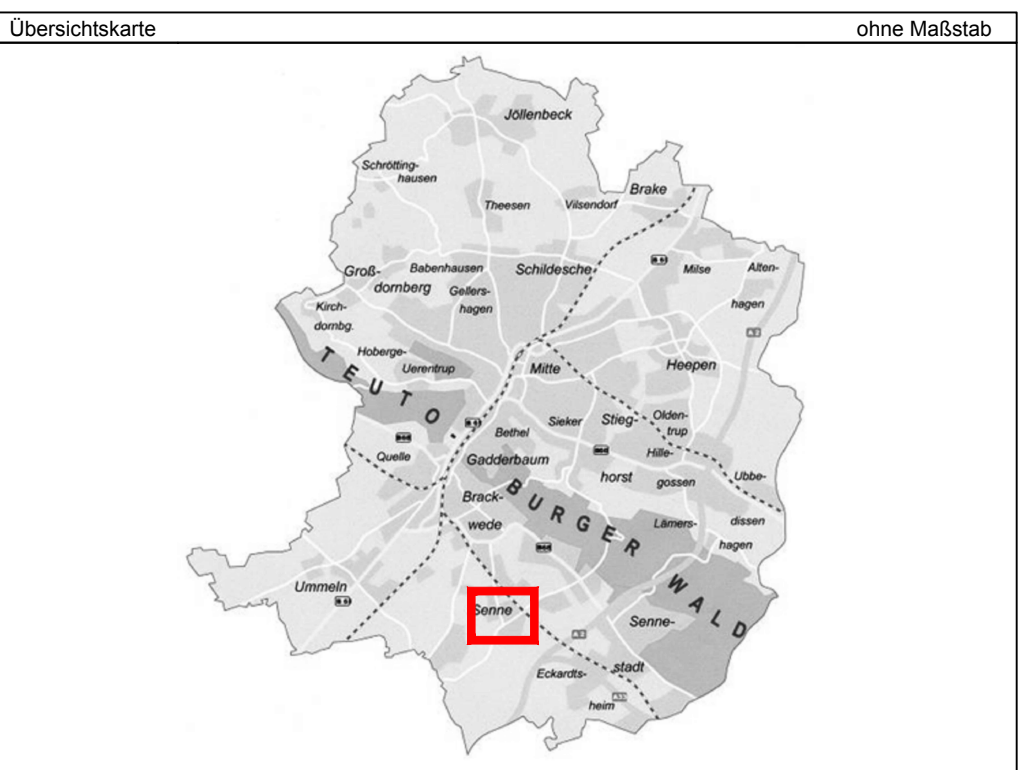

GESTALTUNGSPLAN M.1:250

I/S 48 1. Änderung