

BEBAUUNGSPLAN NR. II/2/19.07
"NEUBAU GESAMTSCHULE SCHILDESCH
WESTERFELDSTRASSE / ECKE APFELSTRASSE"

GESTALTUNGSPLAN **M. 1:500**

VERFAHRENSSTAND: AUFSTELLUNGSBESCHLUSS
FRÜHZEITIGE ÖFFENTLICHKEITS BETEILIGUNG
ENTWURFSBESCHLUSS
ÖFFENTLICHE AUSLEGUNG
ERNEUTER ENTWURFSBESCHLUSS
ERNEUTE ÖFFENTLICHE AUSLEGUNG
SATZUNGSBESCHLUSS
RECHTSVERBINDLICHKEIT
PLANVERFASSER: BAUAMT BIELEFELD
TEAM 600.4 PM
STADTPLANUNG UND KOMMUNALBERATUNG
TISCHMANN LOH STADTPLANER PartGmbB

BESTANDTEIL DES BEBAUUNGSPLANES:

- TEIL A
NUTZUNGSPLAN
ZEICHENERKLÄRUNG U. HINWEISE

DEM BEBAUUNGSPLAN BEIGEFÜGT SIND:



- GESTALTUNGSPLAN
- ALLGEMEINE ZIELE UND ZWECKE
DER PLANUNG

PLANGEBIET: FÜR DAS GEBIET NÖRDLICH DER STRASSE AN DER
REET, ÖSTLICH DER APFELSTRASSE, SÜDLICH DER
WESTERFELDSTRASSE UND WESTLICH DER
FLURSTÜCKE 2726, 2727 UND 1547

GEMARKUNG / FLUR: GEMARKUNG BIELEFELD, FLUR 53
KARTENGRUNDLAGE: LIEGENSCHAFTSKARTE, AUSZUG

MAßSTAB: 1:500


0 5 10 15 20 25 M

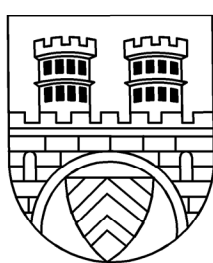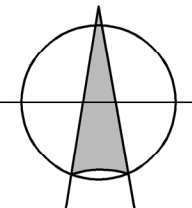

STADT BIELEFELD
STADTBZIRK: SCHILDESCH

BEBAUUNGSPLAN NR. II/2/19.07
"NEUBAU GESAMTSCHULE SCHILDESCH
WESTERFELDSTRASSE / ECKE APFELSTRASSE"

VORENTWURF

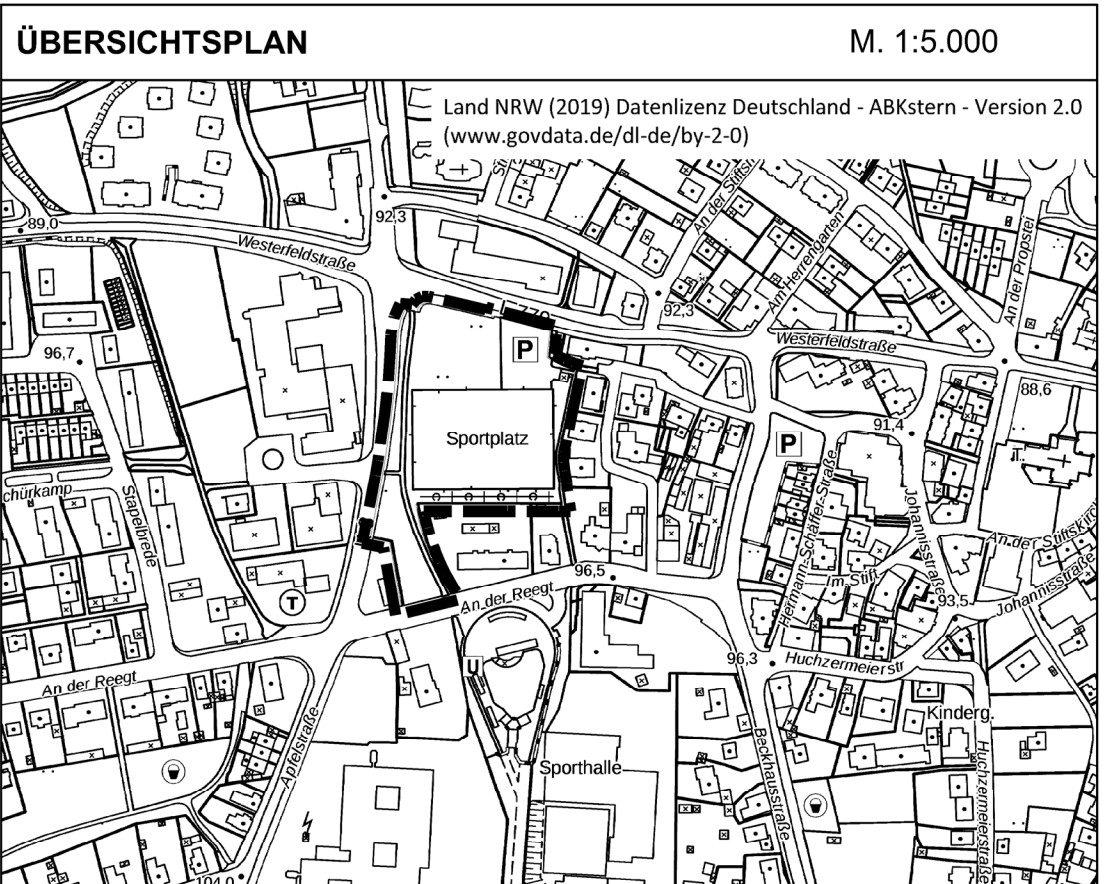

GESTALTUNGSPLAN M. 1:500

