



NUTZUNGSPLAN

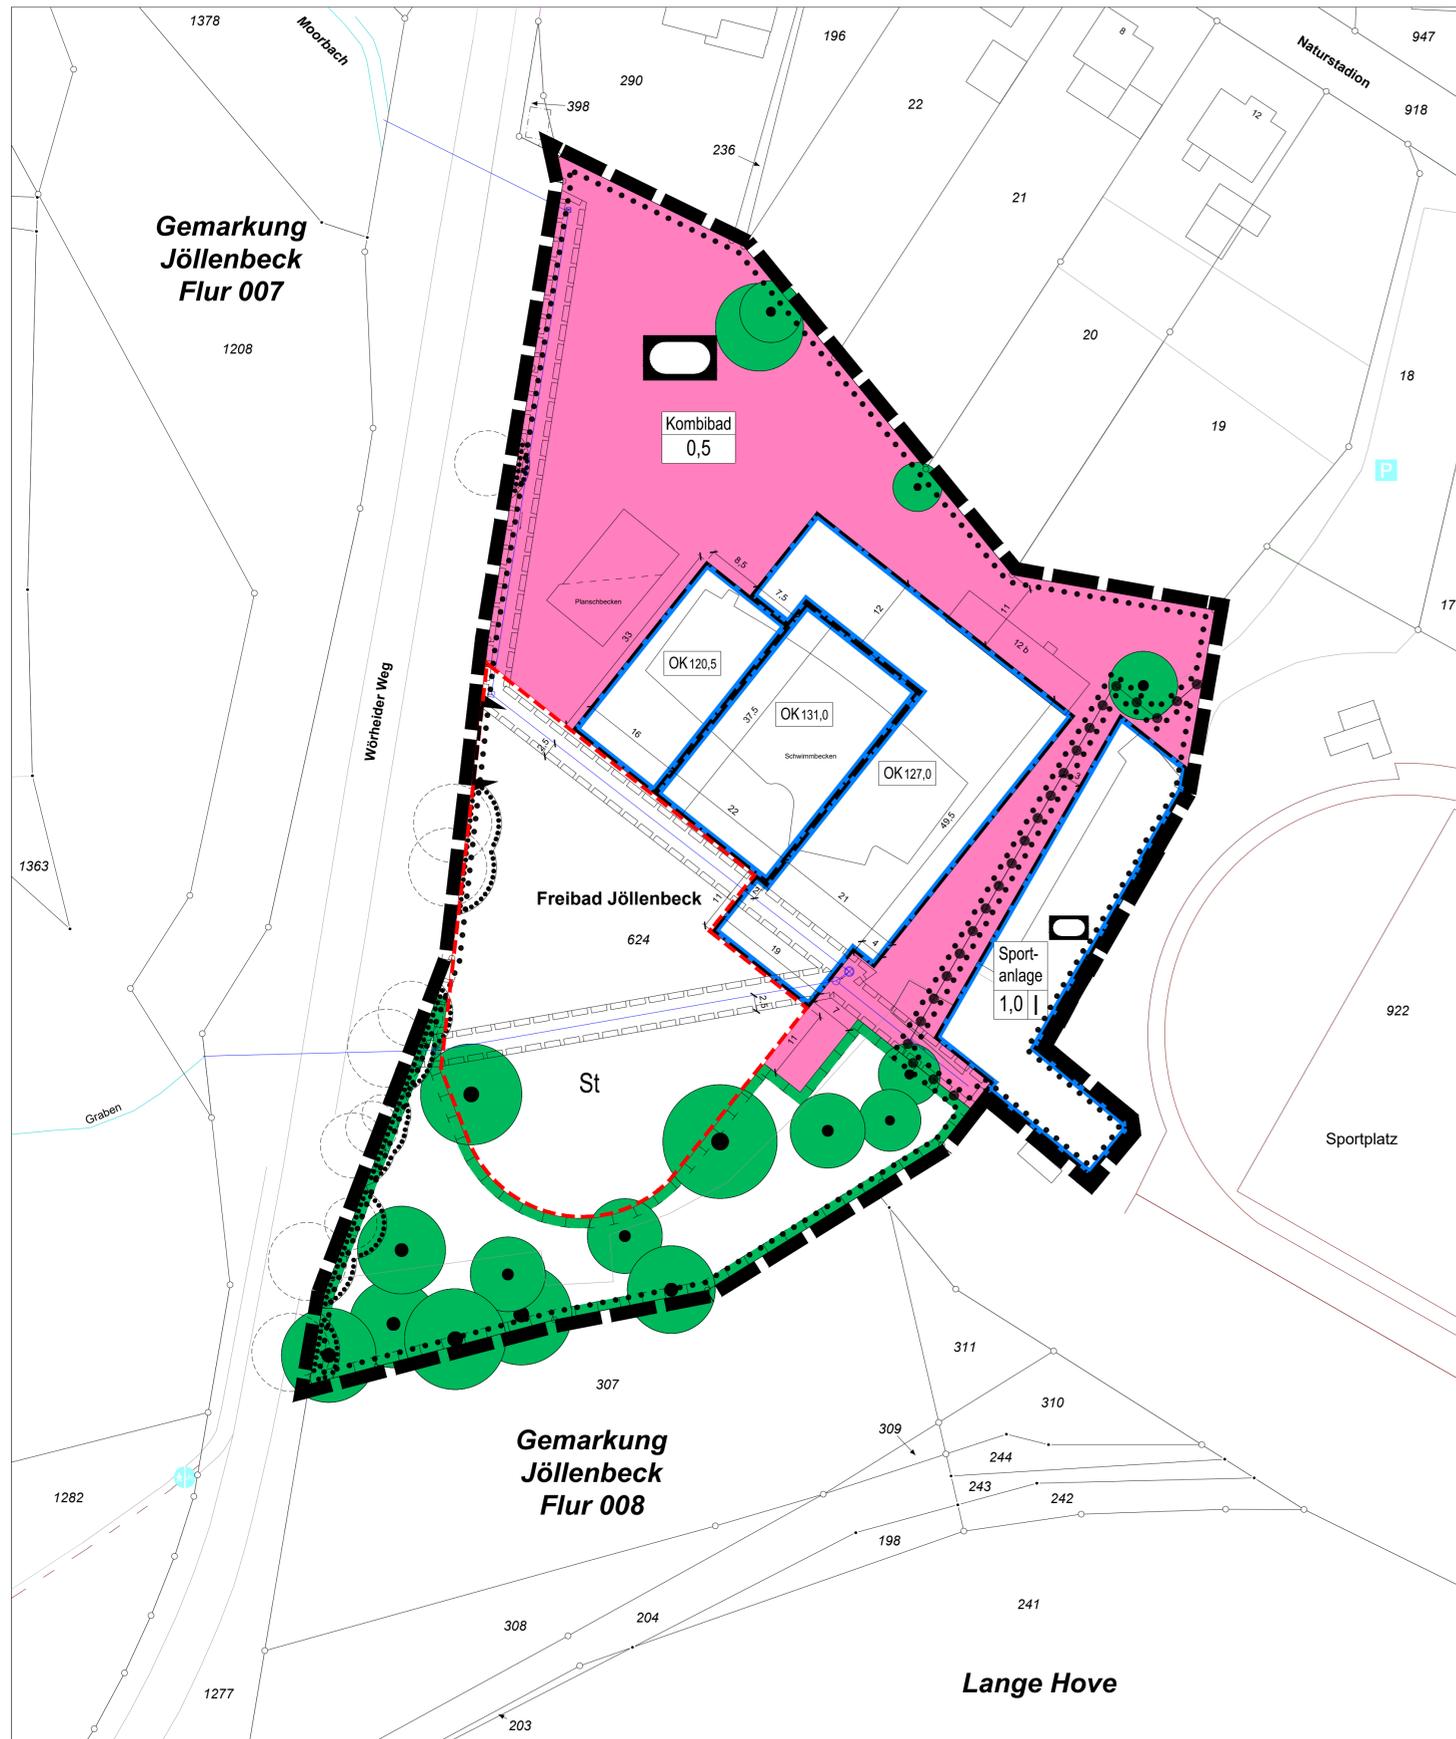

PLANZEICHENERKLÄRUNG

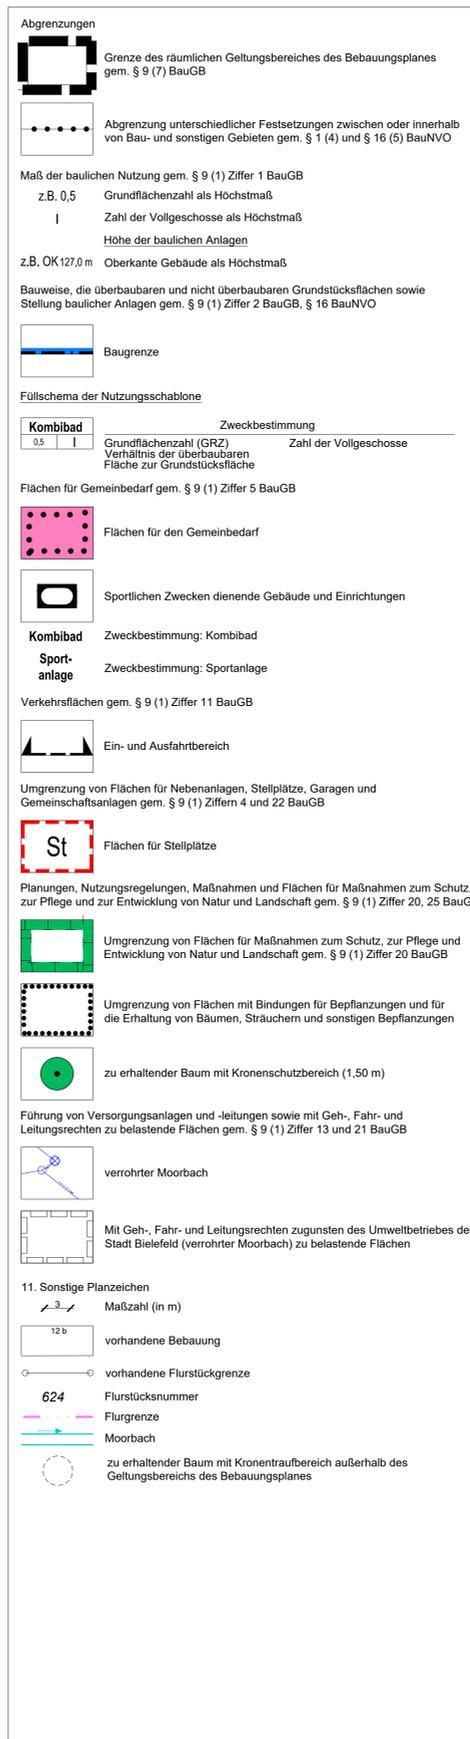

VERFAHRENSVERMERKE

Stand der Kartengrundlage: _____

Die Kartengrundlage entspricht den Anforderungen des § 1 der Planzeichenverordnung vom 18.12.1990 in der z. Z. gültigen Fassung.

Die Festlegung der städtebaulichen Planung ist geometrisch eindeutig.

Bielefeld,

Stadt Bielefeld
 Der Oberbürgermeister
 Amt für Geoinformation und Kataster
 I. A.

ERSTAUFSTELLUNG DES BEBAUUNGSPLANES NR. II/J 40 „KOMBIAD JÖLLENBECK“

NUTZUNGSPLAN **M 1:500**
VERFAHRENSSTAND: **DATUM:**
 AUFSTELLUNGSBESCHLUSS
 FRÜHZEITIGE ÖFFENTLICHKEITSBETEILIGUNG
 ENTWURFSBESCHLUSS
 ÖFFENTLICHE AUSLEGUNG
 SATZUNGSBESCHLUSS
 RECHTSVERBINDLICHKEIT
PLANVERFASSER:
 STADT BIELEFELD
 BAUAMT, 600.42
 Drees Huesmann - Bielefeld

BESTANDTEILE DES BEBAUUNGSPLANES:

TEIL A: NUTZUNGSPLAN
 PLANZEICHENERKLÄRUNG
 TEIL 2: ANGABE DER RECHTSGRUNDLAGEN;
 TEXTLICHE FESTSETZUNGEN, ZEICHENERKLÄRUNGEN UND
 HINWEISE;
 SONSTIGE HINWEISE;
 SONSTIGE DARSTELLUNGEN ZUM
 PLANINHALT

DEM BEBAUUNGSPLAN BEIGEFÜGT SIND:

- BESTANDSPLAN
- GESTALTUNGSPLAN
- BEGRÜNDUNG

PLANGEBIET: GEBIET ÖSTLICH DES WÖRHEIDER WEGES UND SÜDLICH DER STRASSE NATURSTADION

GEMARKUNG / FLUR: JÖLLENBECK / FLUR 008
 KARTENGRUNDLAGE: 01.04.2021
MAßSTAB: 1:500

STADT BIELEFELD
STADTBEZIRK JÖLLENBECK

ERSTAUFSTELLUNG DES BEBAUUNGSPLANES NR. II/J 40 „KOMBIAD JÖLLENBECK“

