


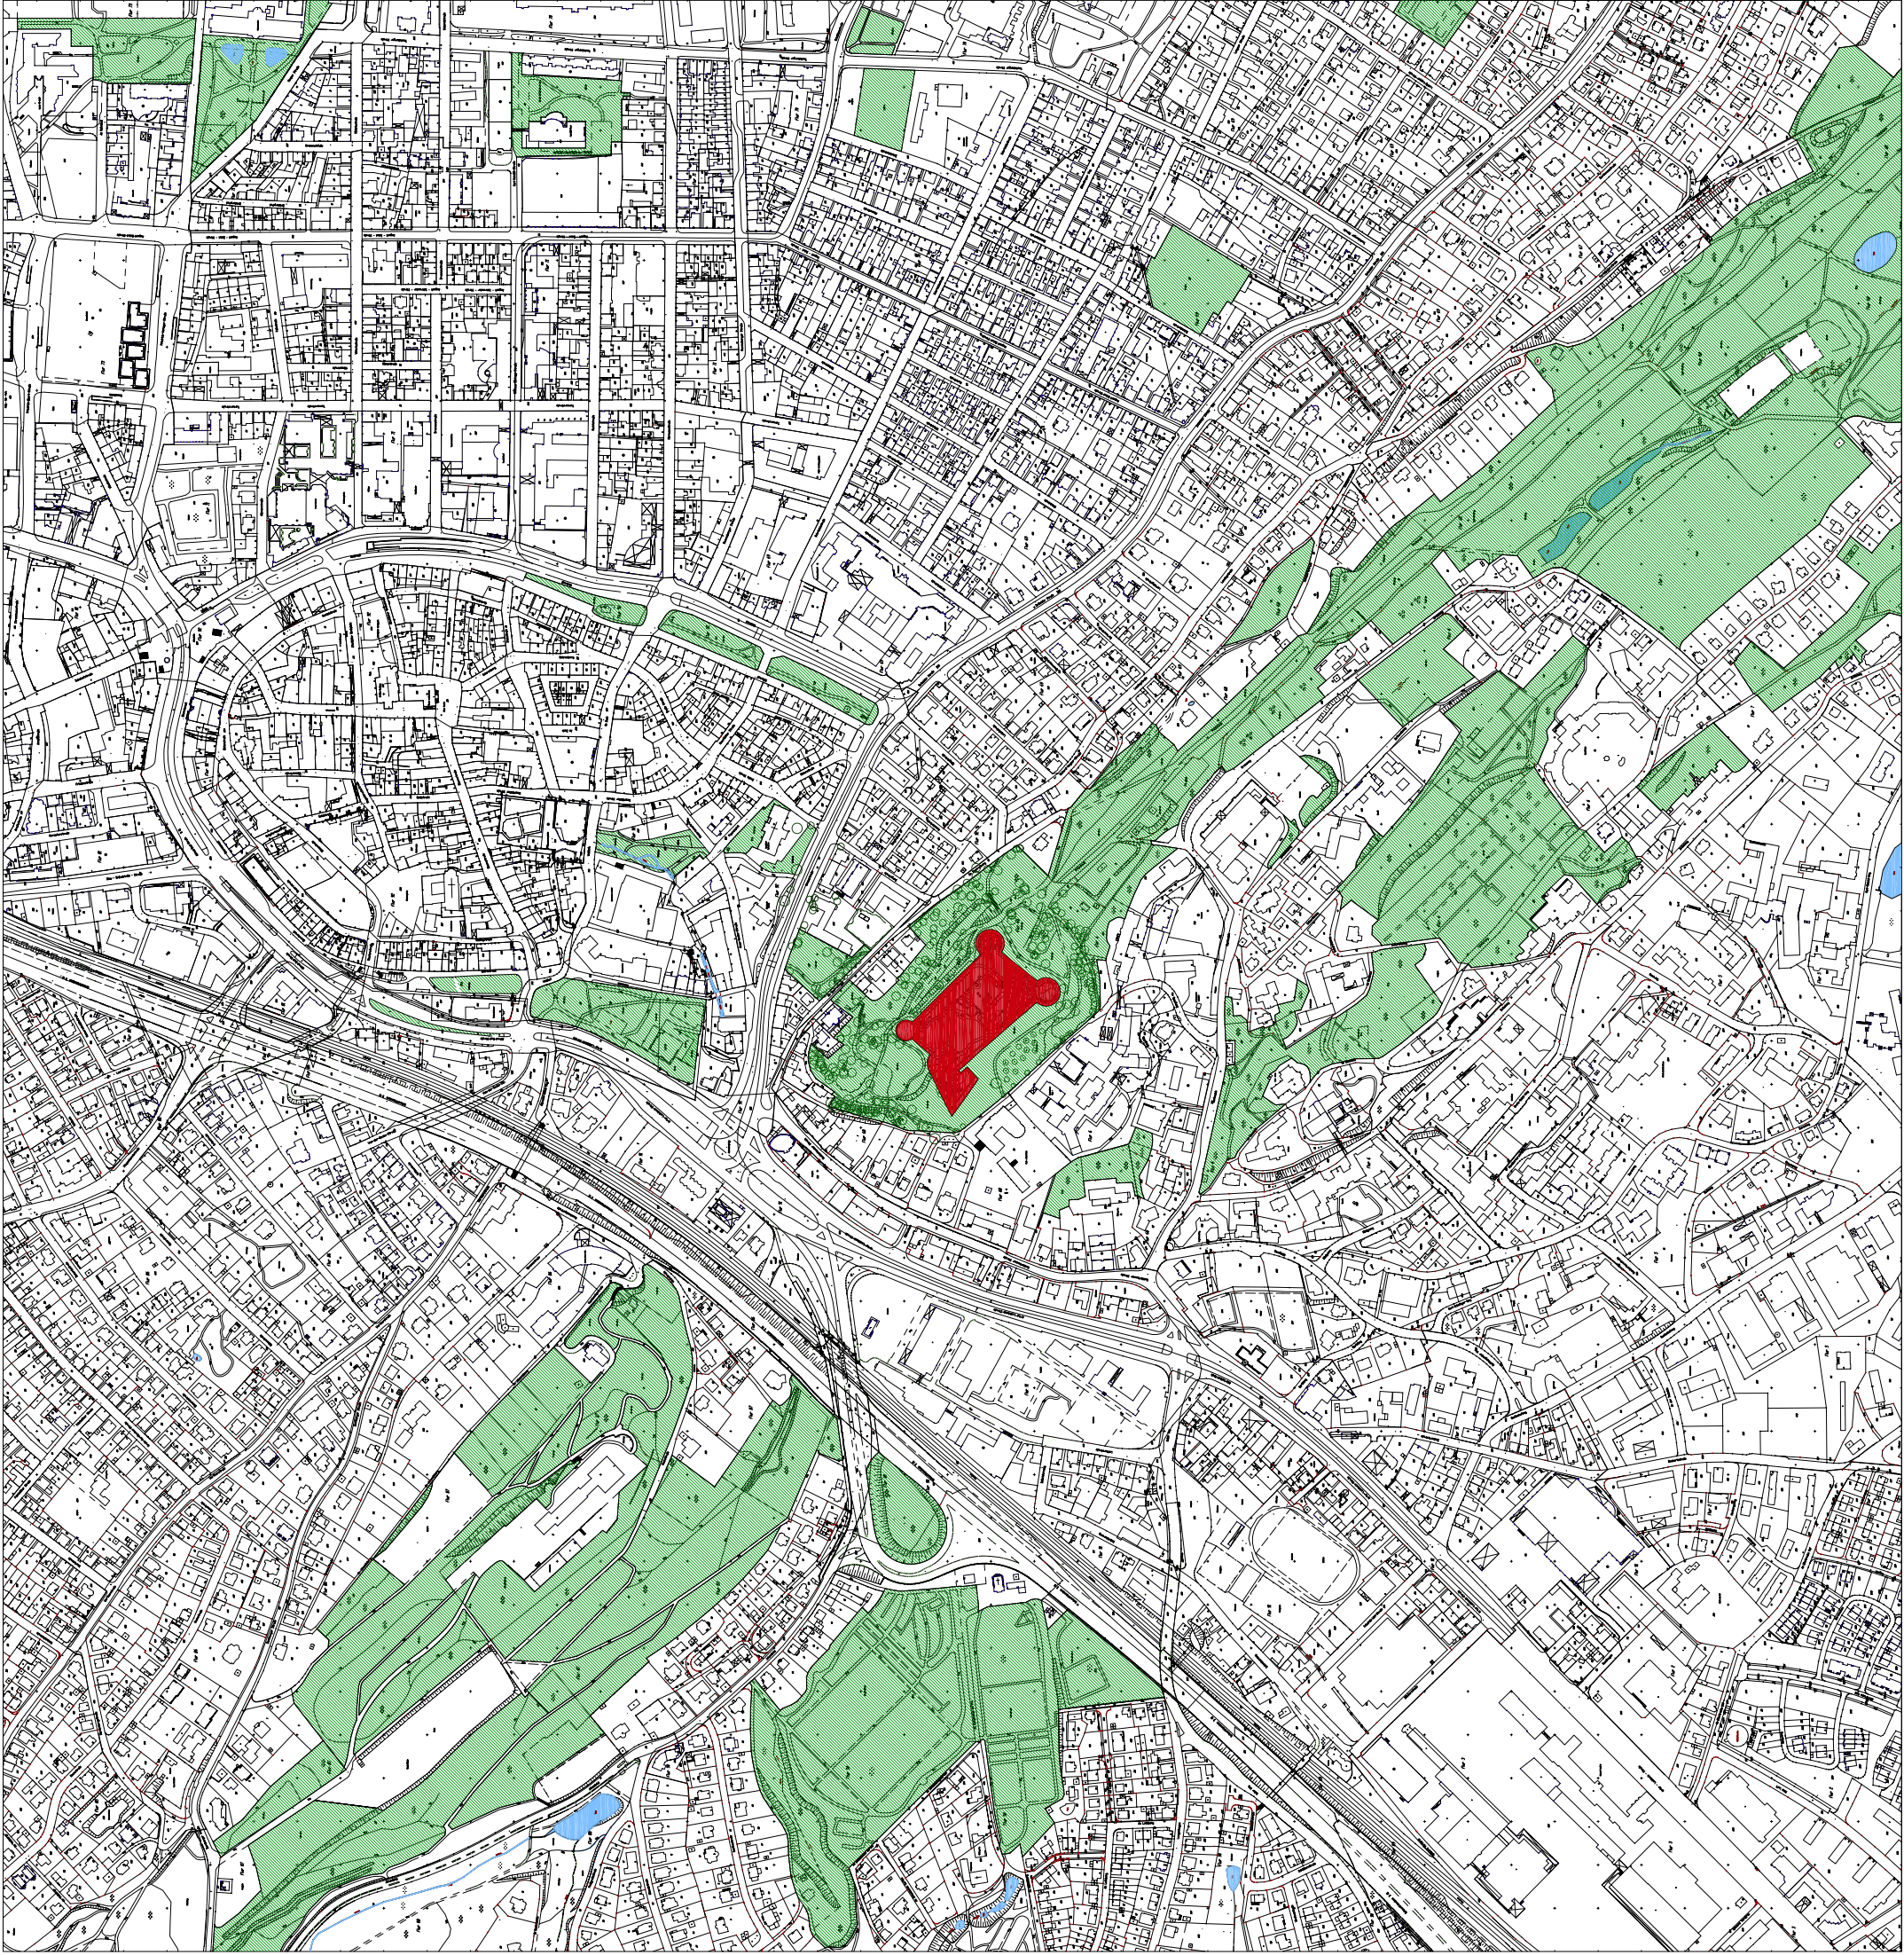

Anlage 4.3

Naturräumlicher Konzeptplan	
A.3	Grünflächen und Gewässer im Umkreis von 1 km
Bauherr:	STADT BIELEFELD Stadt Bielefeld ImmobilienServiceBielefeld Hochbau, Abt. Bauen Ehemaliges Kreishaus August-Bebel-Str. 92 33 602 Bielefeld
Freiraumplanung:	Peters + Wither Landschaftsarchitekten BDLA Oelmühlenstr. 23 33 604 Bielefeld Tel. 0521 / 13 93 16 Fax: 0521 / 13 93 19
Projekt:	Burg Sparrenberg Am Sparrenberg 38 A 33 602 Bielefeld email: info@peterswither.de www.peterswither.de
Maßstab:	unmaßstäblich
Projekt:	2097
Gezeichnet:	pb/ füt
20. März 2008	

© 2008 Peters + Wither, Landschaftsarchitekten BDLA, Bielefeld. Alle Rechte vorbehalten. Nachdruck, Vervielfältigung und Verbreitung, auch auszugsweise, ist ohne schriftliche Genehmigung.