


Umleitungsplan Straßenbaumaßnahme Wörheider Weg

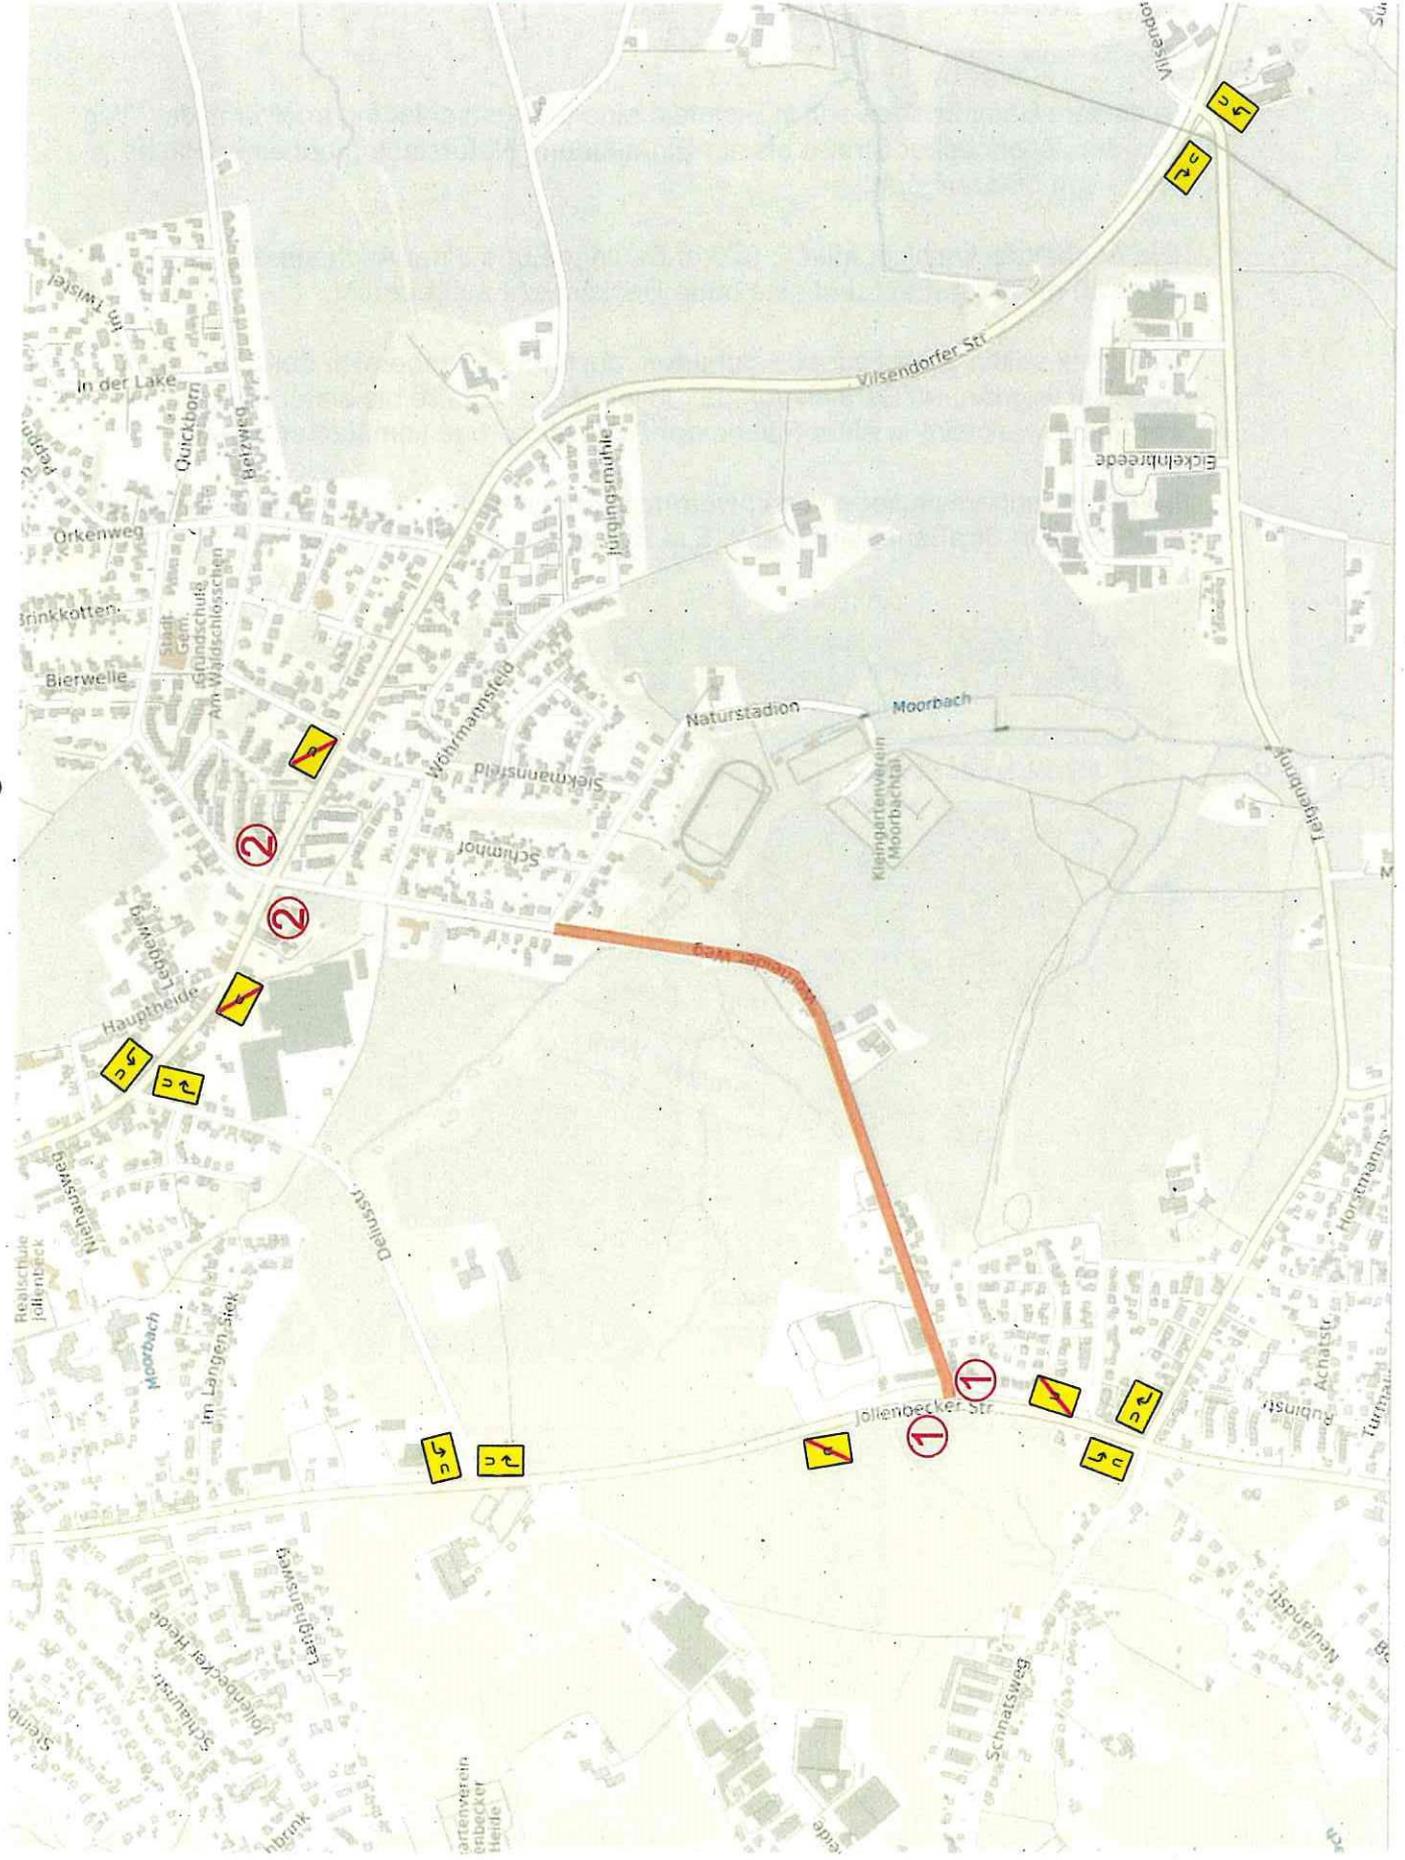

1



2



=abschnitts-
 weise
 Vollsperrung
 analog B I/17;
 B II/18

Baubeschreibung

2. Ausführung

Die Maßnahme umfasst im Wesentlichen folgende Arbeiten:

- Aufstellen der Verkehrssicherungseinrichtungen und der Umleitungsbeschilderung
- Ausbau der 7 Schachtabdeckungen durch Fräsung
- Fräsen der Fahrbahn in ca. 4 cm Dicke und Beseitigung des Fräsguts
- Reinigen der Flächen und Herstellen des Schichtenverbunds mit Bitumenemulsion
- Beseitigen tiefer liegender Schäden mit folgendem Aufbau:

Asphalttragschicht AC 22 TS	10 cm
Asphaltbinder AC 16 BS	6 cm
Schottertragschicht	<u>30 cm</u>
	46 cm
- Herstellen einer neuen Deckschicht mit dem Asphaltmischgut SMA 8 S, in 3,5 cm Dicke mit ca. 90 kg/m² Einbaugewicht auf der gesamten Fläche von 5500 m²
- Versehen der Fugen mit Bitumendichtungsband um Kappen und Straßenabläufe, sowie entlang der Rinne
- Regulierung von 25 Kappen
- Herstellen eines neuen Straßenablaufs und einer Gussasphaltrinne
- Asphalt ausbohren und neue Schachtabdeckungen aufsetzen.
- Anschluss an die Jöllenbecker Straße mit vorherigem Abbruch der Rinnensteine
- Angleichen an zwei einmündende Straßen und Anschließen am Endpunkt vor der Einmündung Naturstadion an den vorhandenen Asphalt

Fotos



Anschluss an die Jöllenbecker Straße



Im Bereich der Gewerbebetriebe



Mit Bankette an beiden Seiten