



Immobilienervicebetrieb ... wir bewegen !

Neubau GES Rosenhöhe Sek. II und Sporthalle – Vorstellung der Planungen - Übersichtsplan

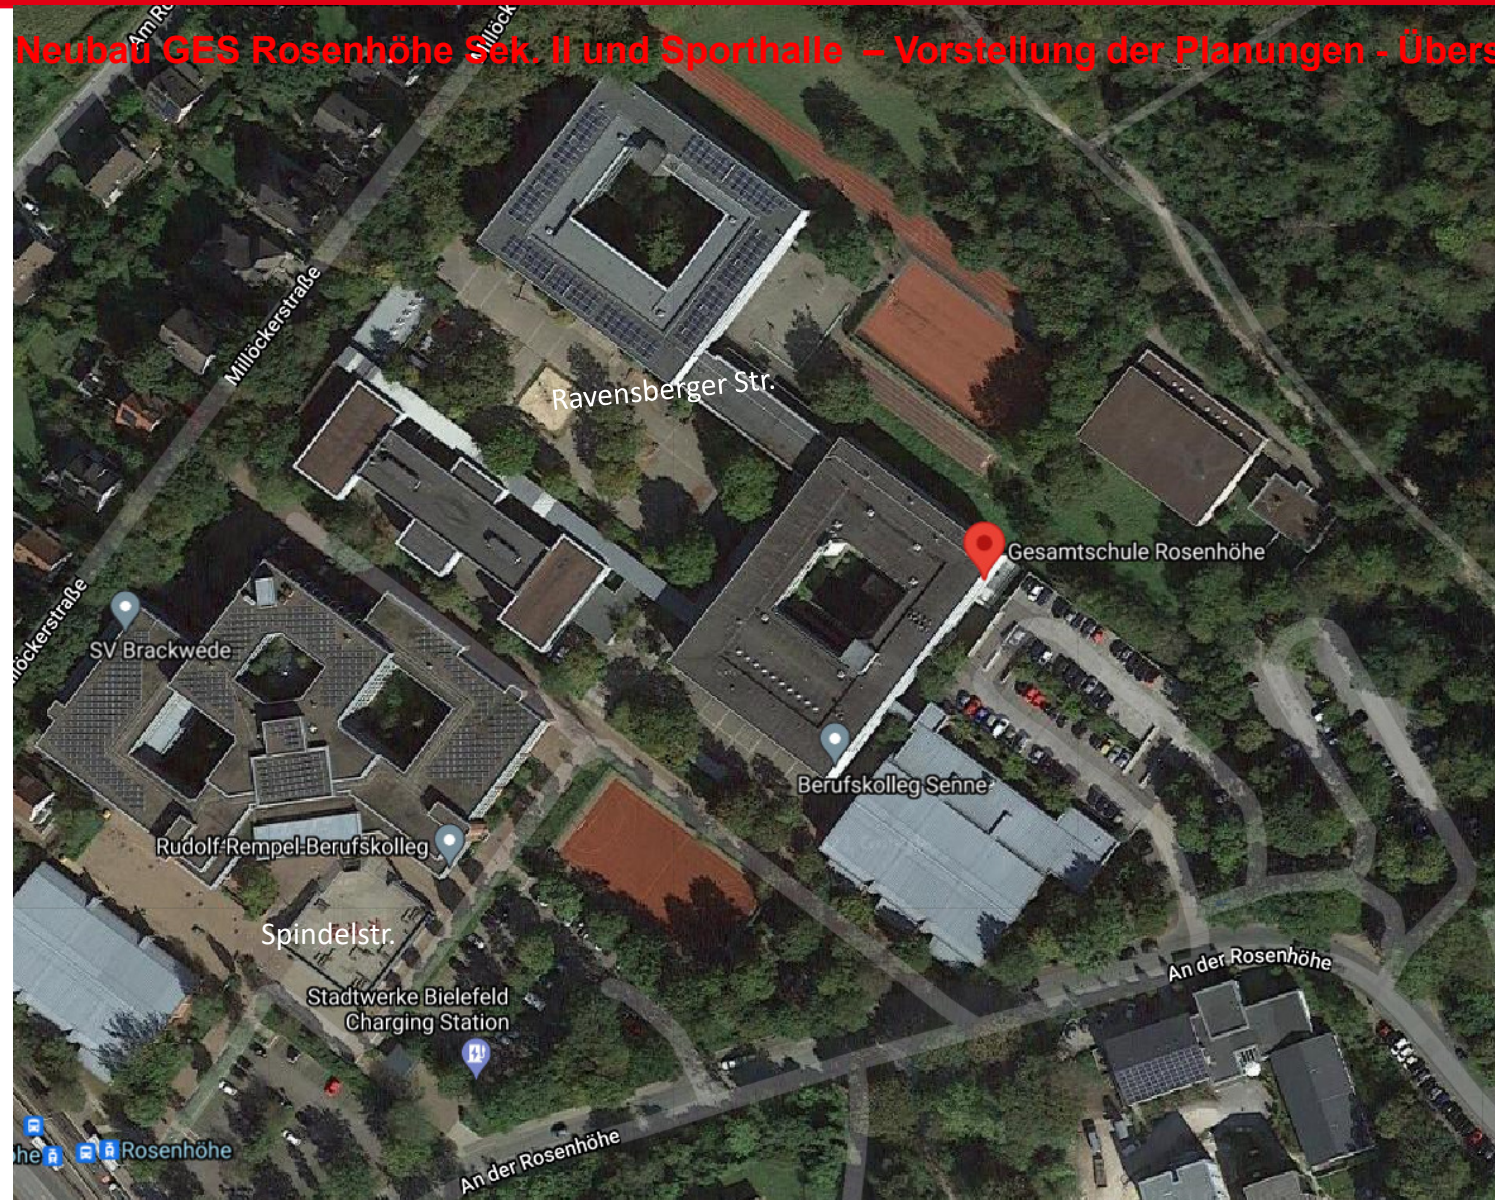

Immobilienservicebetrieb ... wir bewegen !


Neubau GES Rosenhöhe Sek. II und Sporthalle – Vorstellung der Planungen - Lageplan

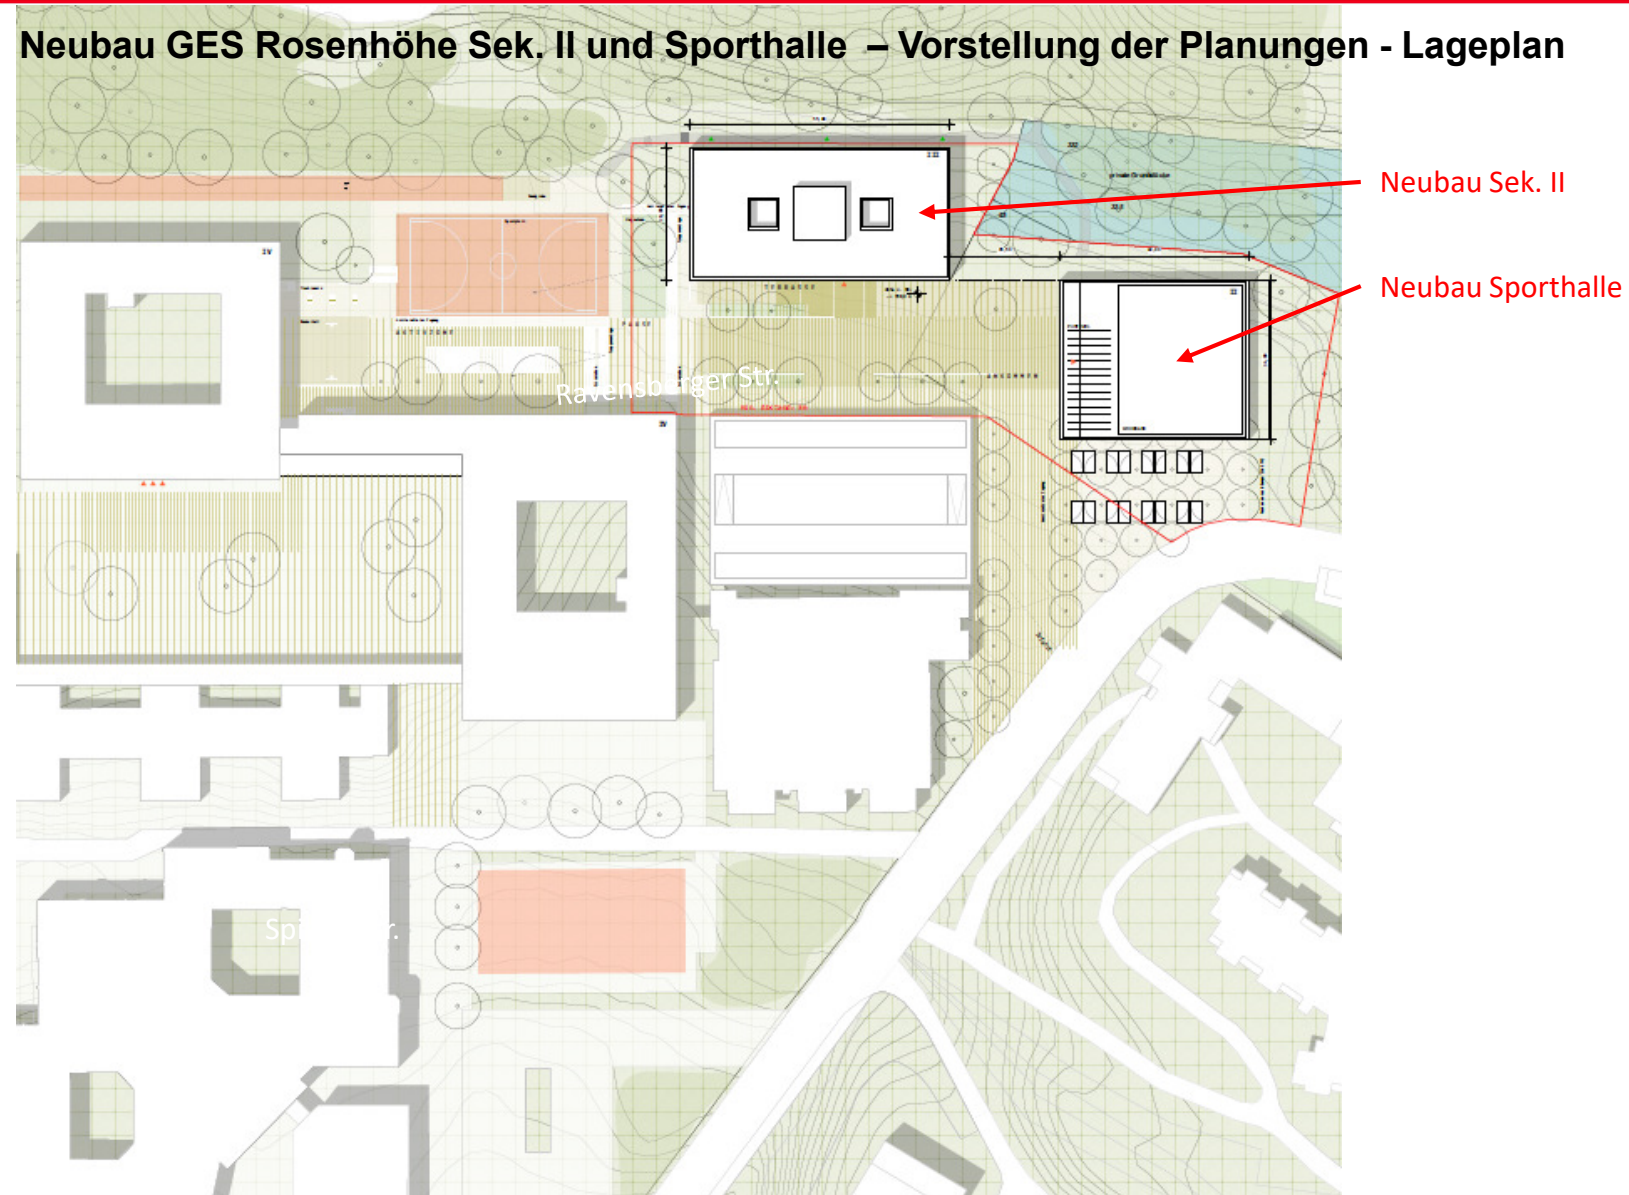

Immobilienervicebetrieb ... wir bewegen !




Neubau GES Rosenhöhe Sek. II und Sporthalle – Vorstellung der Planungen – Sek. II Erdgeschoss

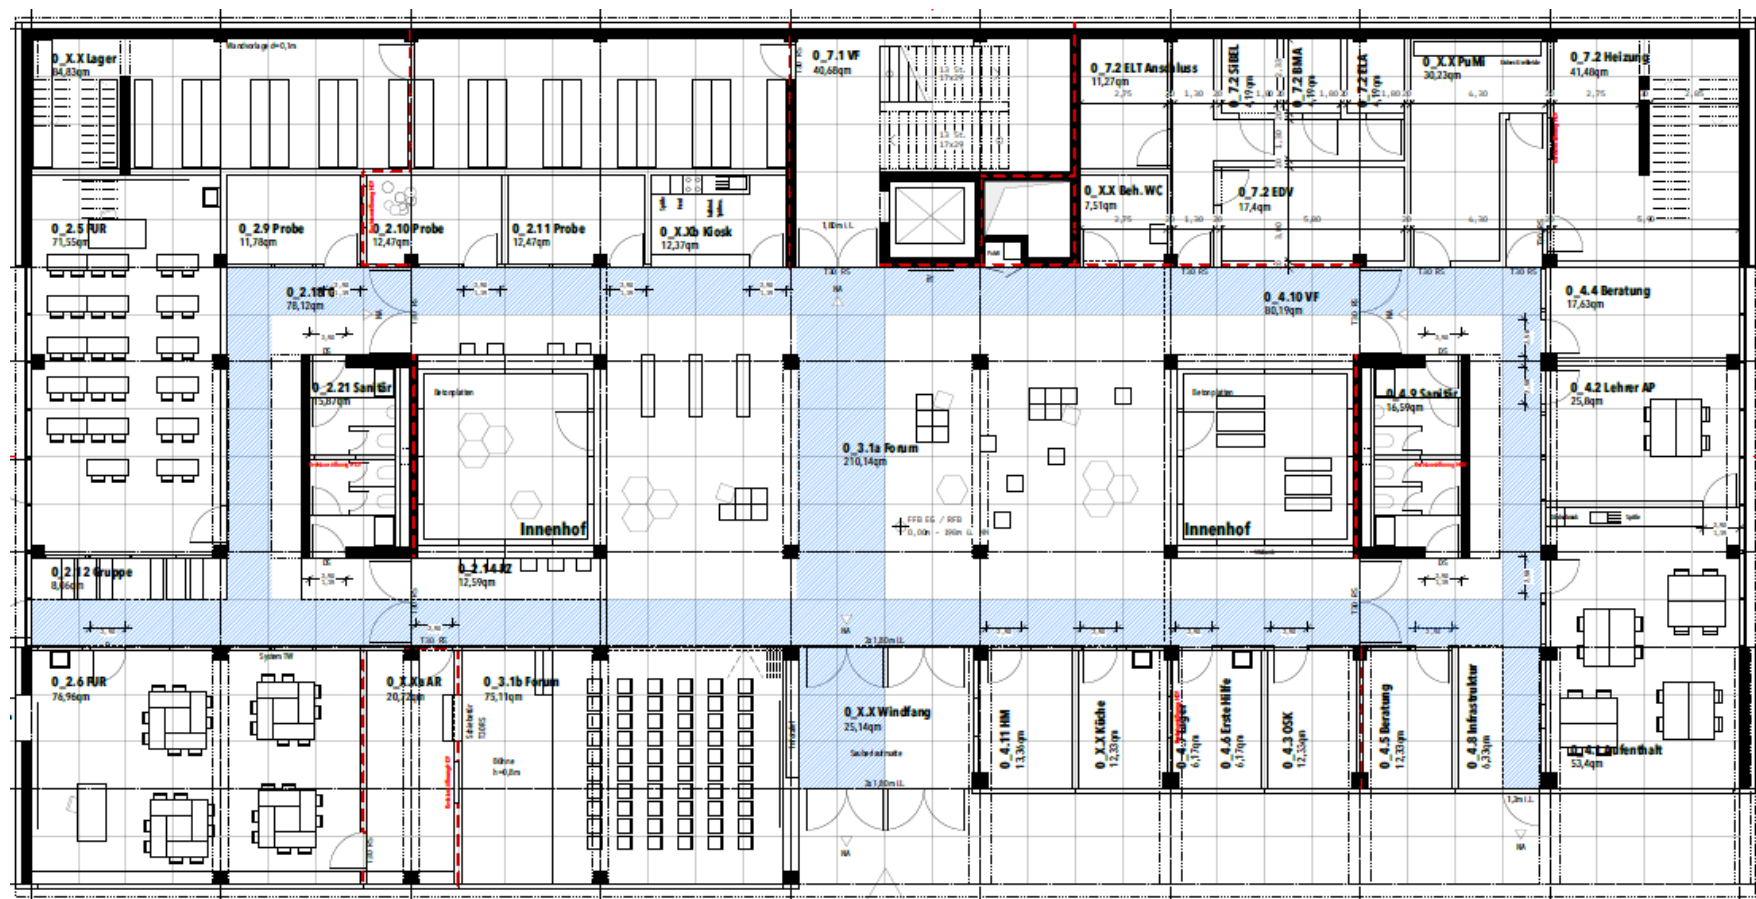

Immobilienervicebetrieb ... wir bewegen !




Neubau GES Rosenhöhe Sek. II und Sporthalle – Vorstellung der Planungen – Sek. II 1. Obergeschoss

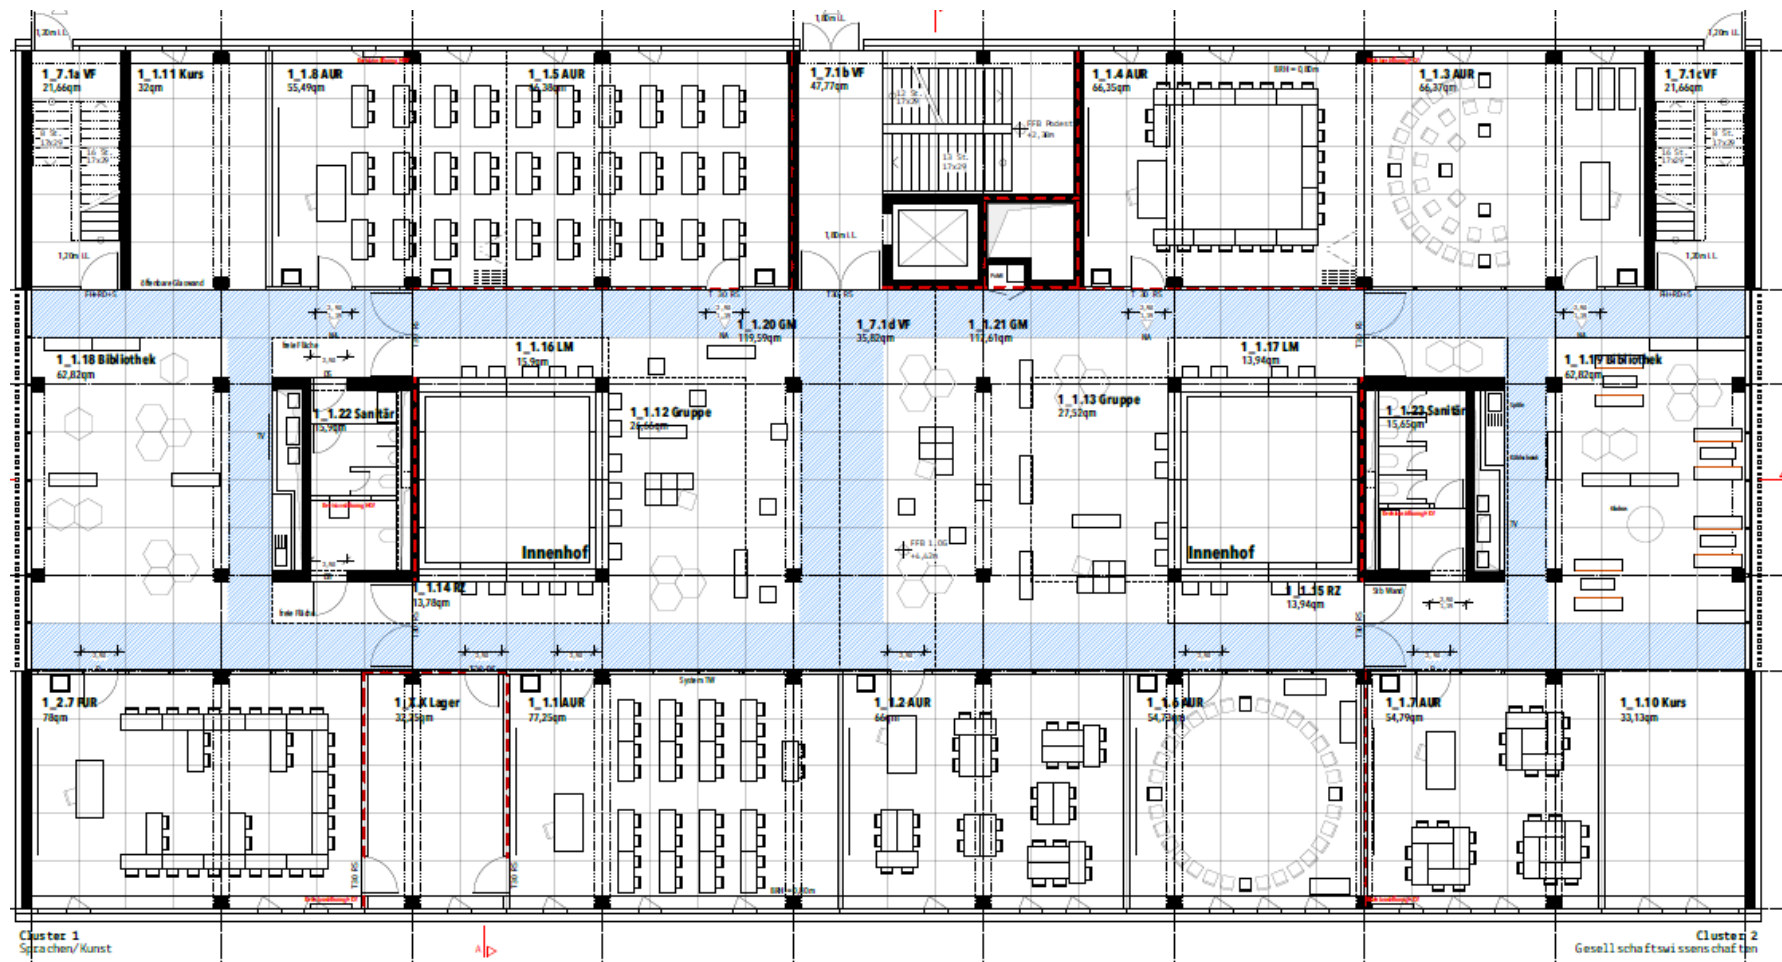

Immobilienervicebetrieb ... wir bewegen !





Neubau GES Rosenhöhe Sek. II und Sporthalle – Vorstellung der Planungen – Sek. II 2. Obergeschoss

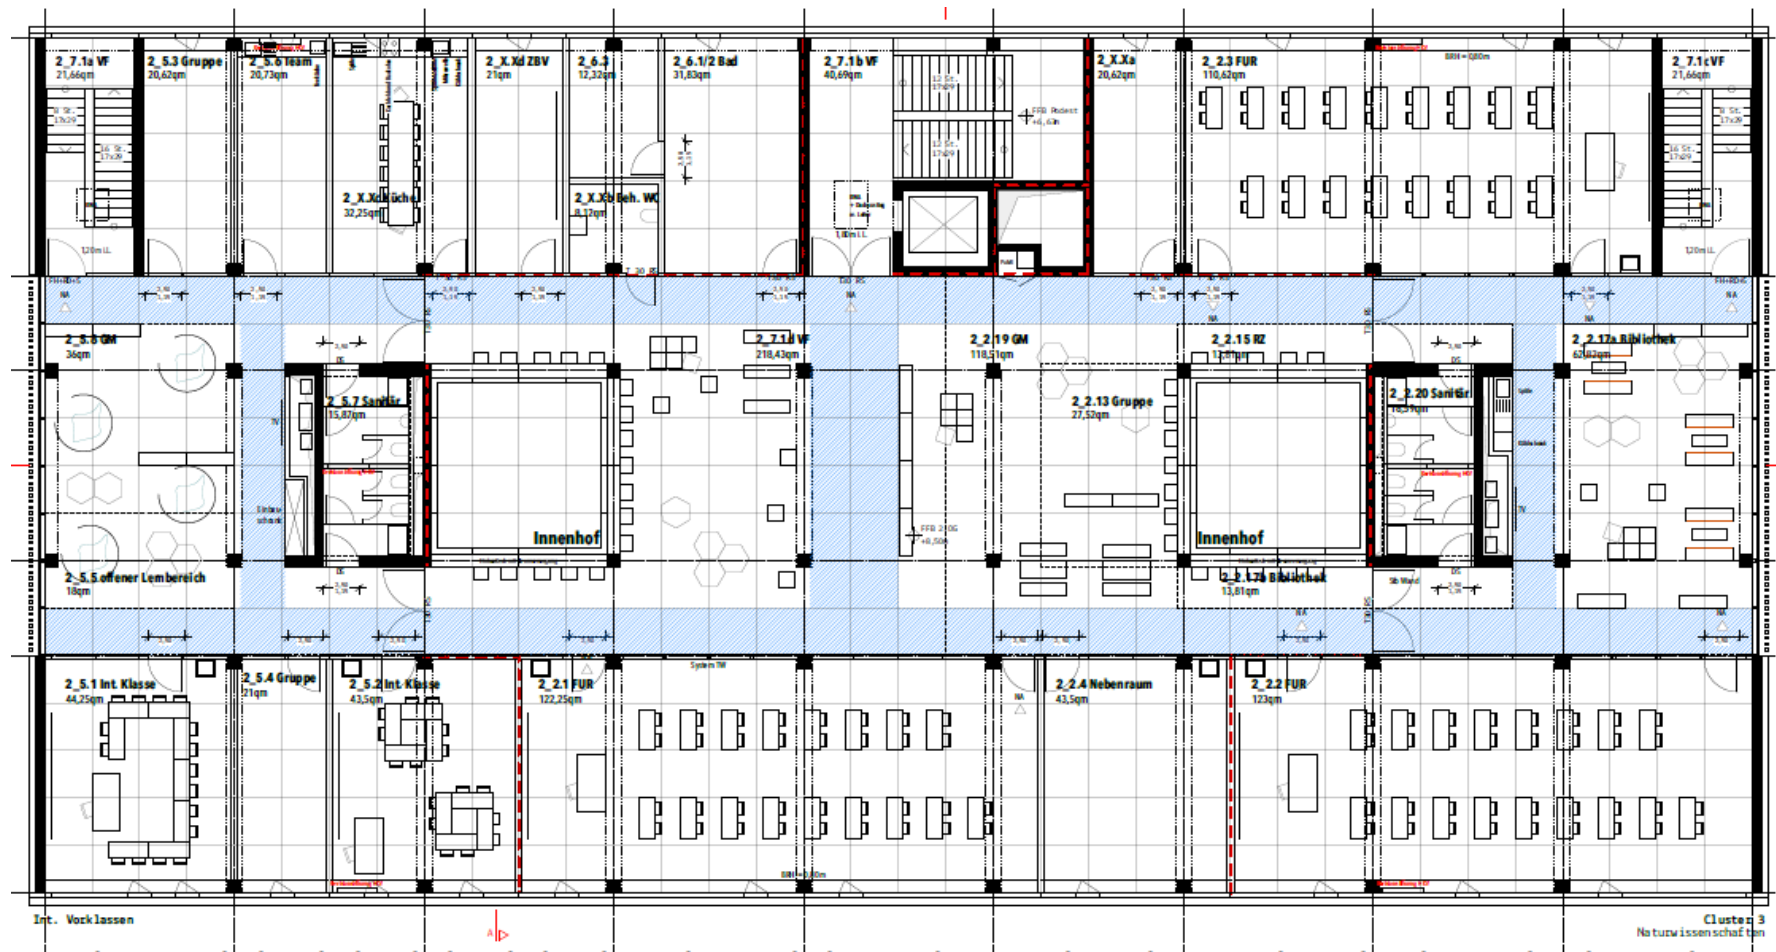

Immobilienervicebetrieb ... wir bewegen !




Neubau GES Rosenhöhe Sek. II und Sporthalle – Vorstellung der Planungen – Sek. II Ansichten

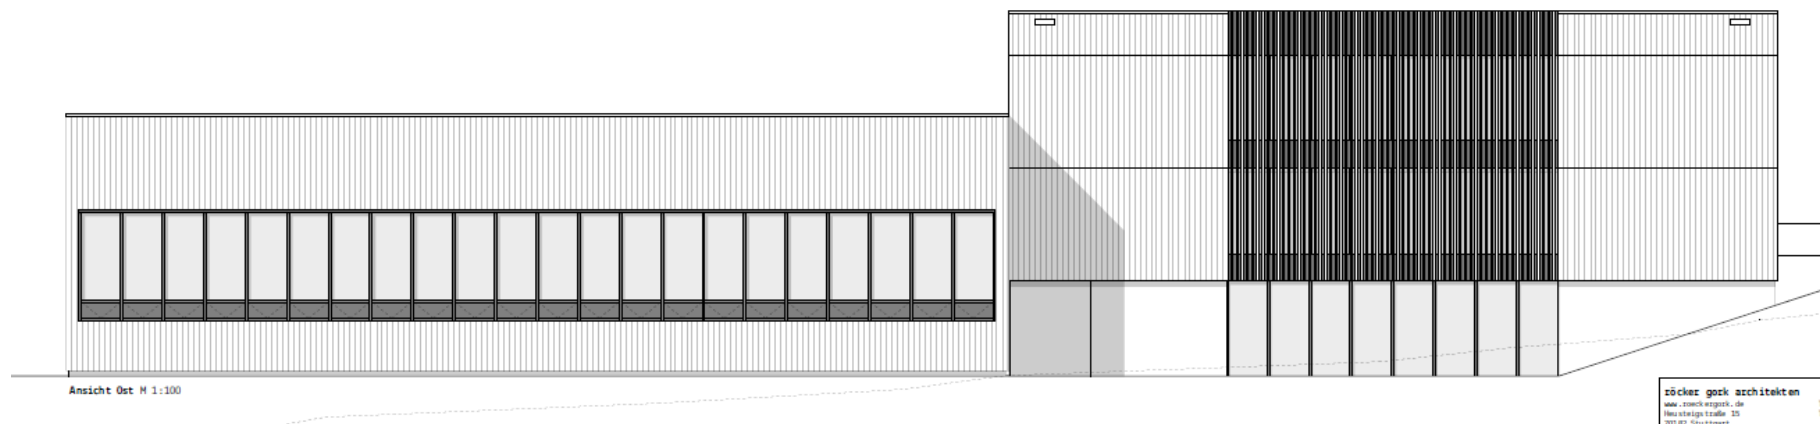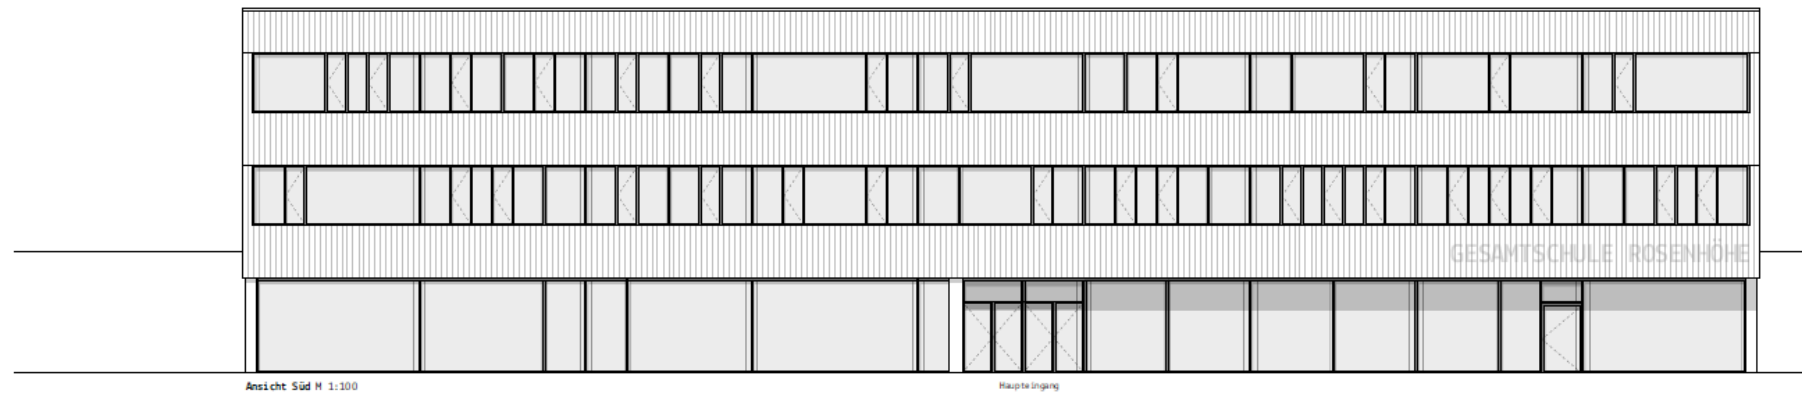

Immobilienervicebetrieb ... wir bewegen !




Neubau GES Rosenhöhe Sek. II und Sporthalle – Vorstellung der Planungen – Sporthalle Erdgeschoss

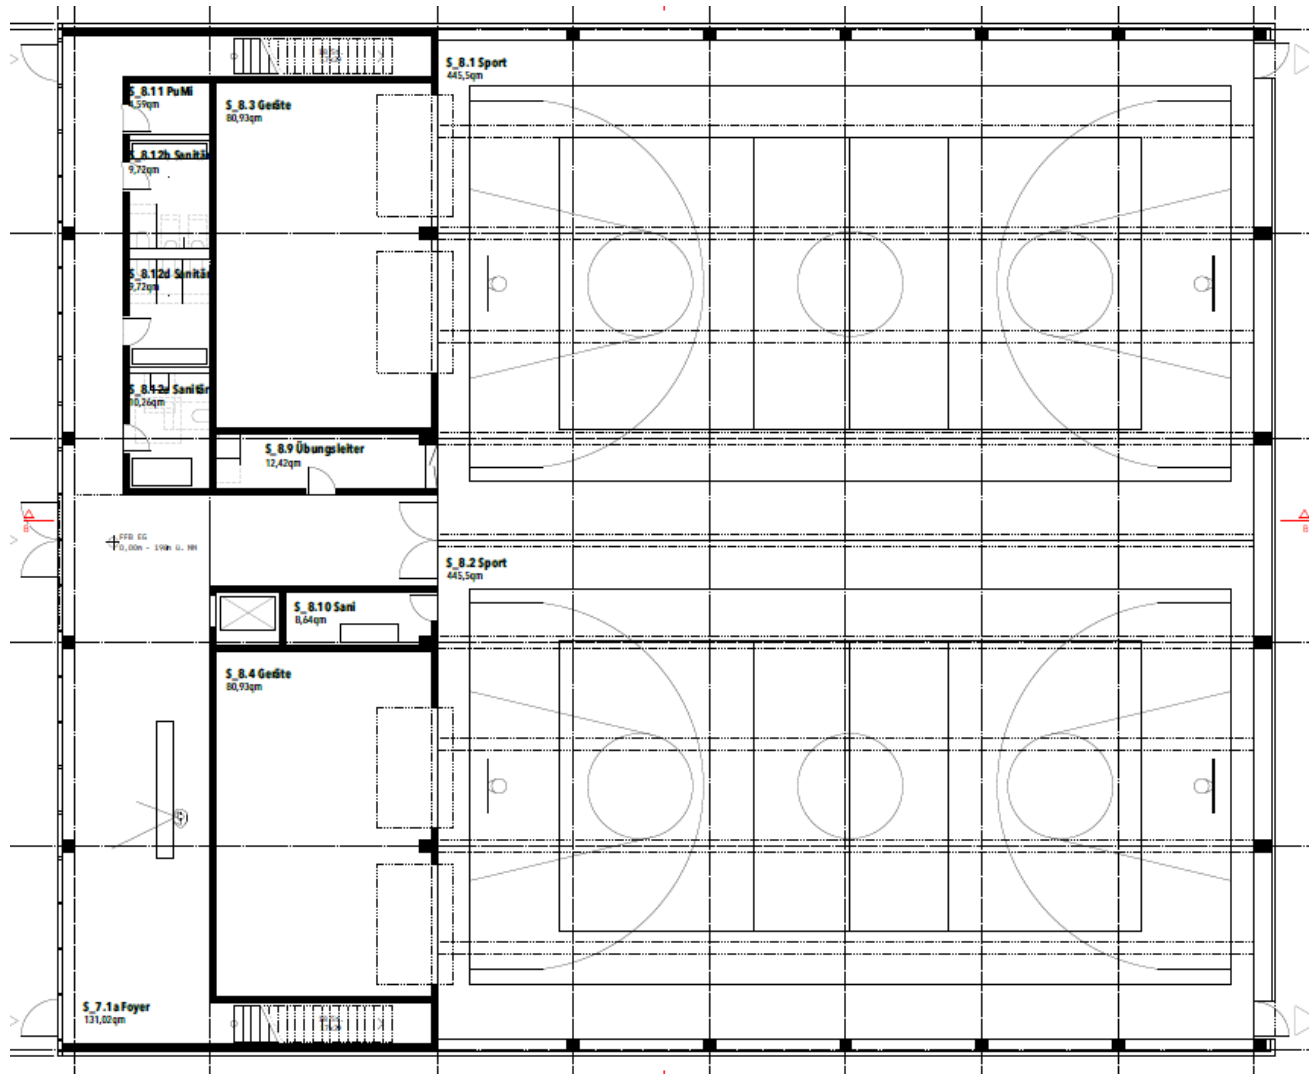

Immobilienervicebetrieb ... wir bewegen !

Neubau GES Rosenhöhe Sek. II und Sporthalle – Vorstellung der Planungen – Sporthalle Obergeschoss

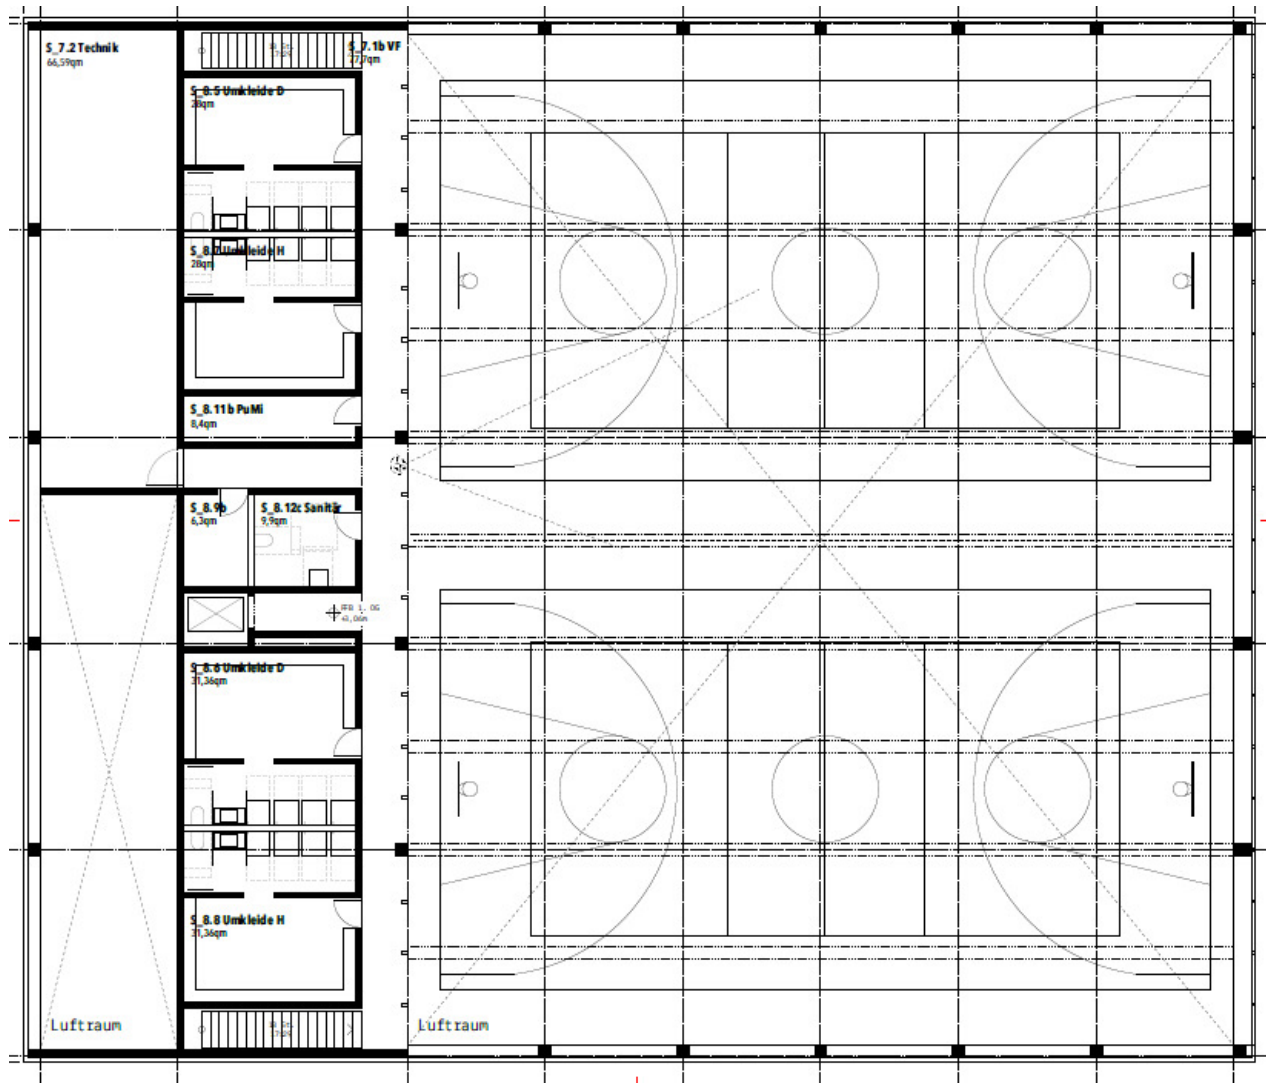

Immobilienervicebetrieb ... wir bewegen !



Neubau GES Rosenhöhe Sek. II und Sporthalle – Vorstellung der Planungen – Sporthalle Ansichten

