


Schnitt A-A' M 1:50

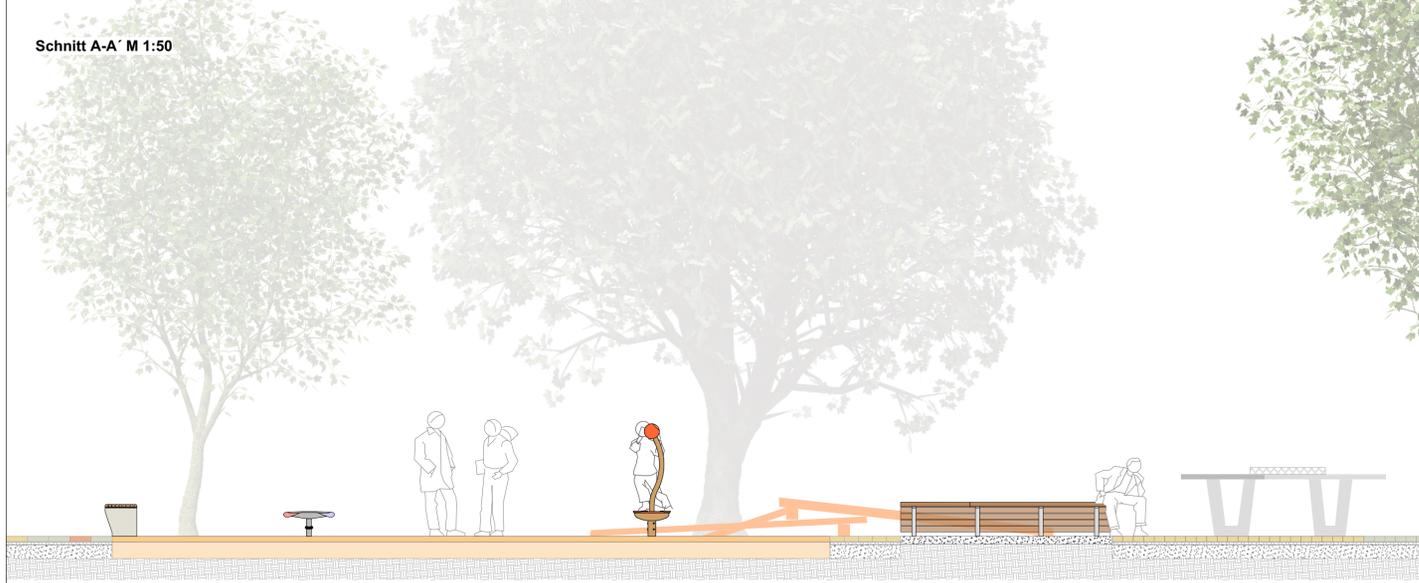

Schnitt B-B' M 1:50



- Pflasterstreifen "Grünes Band" 30/30
- Rasengittersteine
- Pflaster "Grünes Band" 30/15, dreifarbig
- Pflaster 30/15, grau
- Pflaster 30/15, gelb
- Einfassung Pflaster 30/15 als Läufer
- Kunststoffbelag
- Einfassung Sandflächen Betonblockstufen gelb
- Fallschutzsand
- Pflanzfläche
- Rasen
- 104,87m Höhe Bestand
- 104,67m Höhe Planung

Projekt:  
**Fortschreibung Grünes Band Bielefeld**  
 Baumaßnahme:  
**Neugestaltung Martin-Luther-Platz**  
 Plan-Bezeichnung:  
**Entwurf**  
 Auftraggeber:  
**Stadt Bielefeld**  
**August-Bebel-Straße 92**  
**33602 Bielefeld**  
 Planungsstand:  
**Entwurf**  
 Datum:  
**17.05.2021**  
 Maßstab:  
**1:200** Blattgröße:  
**DIN A1** Gez.:  
**AB/MS P03** Blatt-Nr.:  
**AB/MS P03**  
 Gasse | Schumacher | Schramm  
 Landschaftsarchitekten  
 Partnerschaftsgesellschaft  
 Paderborn | Bielefeld  
 Vogelsang 5  
 D-33104 Paderborn  
 Tel. 05262 52120  
 info@ggs-paderborn.de