


Schnitt A-A' M 1:50

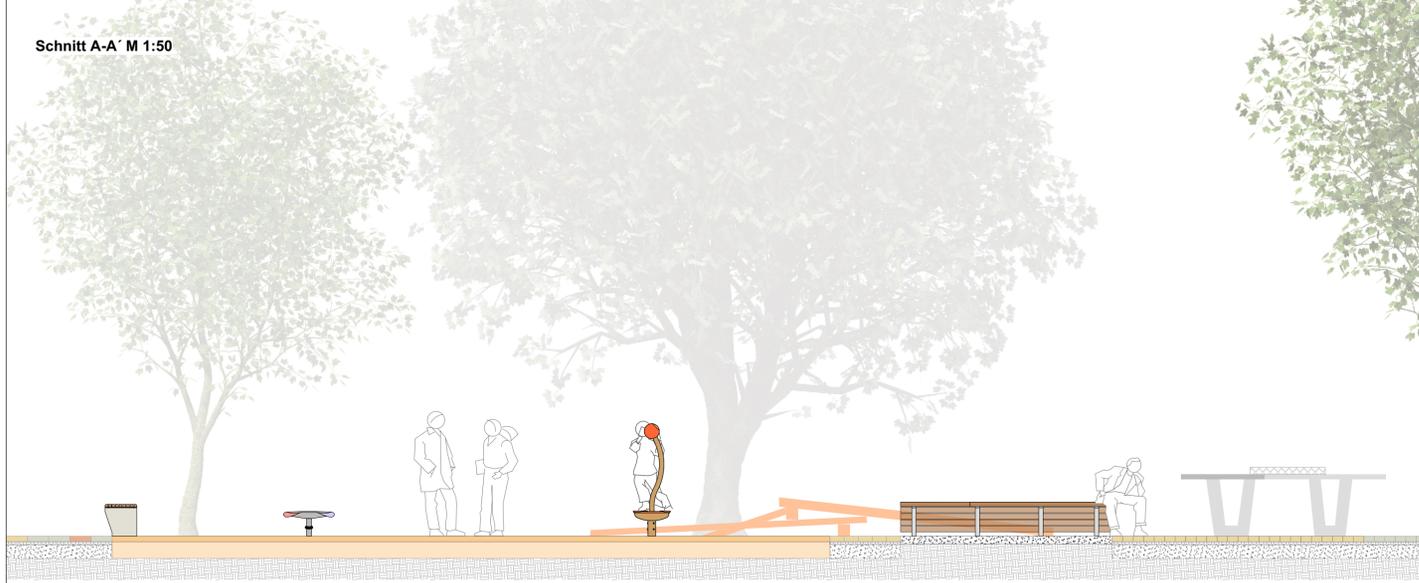

Schnitt B-B' M 1:50



Seniorengerechte Parkbank

Seniorengerechte Parkbänke