




= abzurechnende Anlage




= nicht beitragsrelevant nutzbare Grundstücke

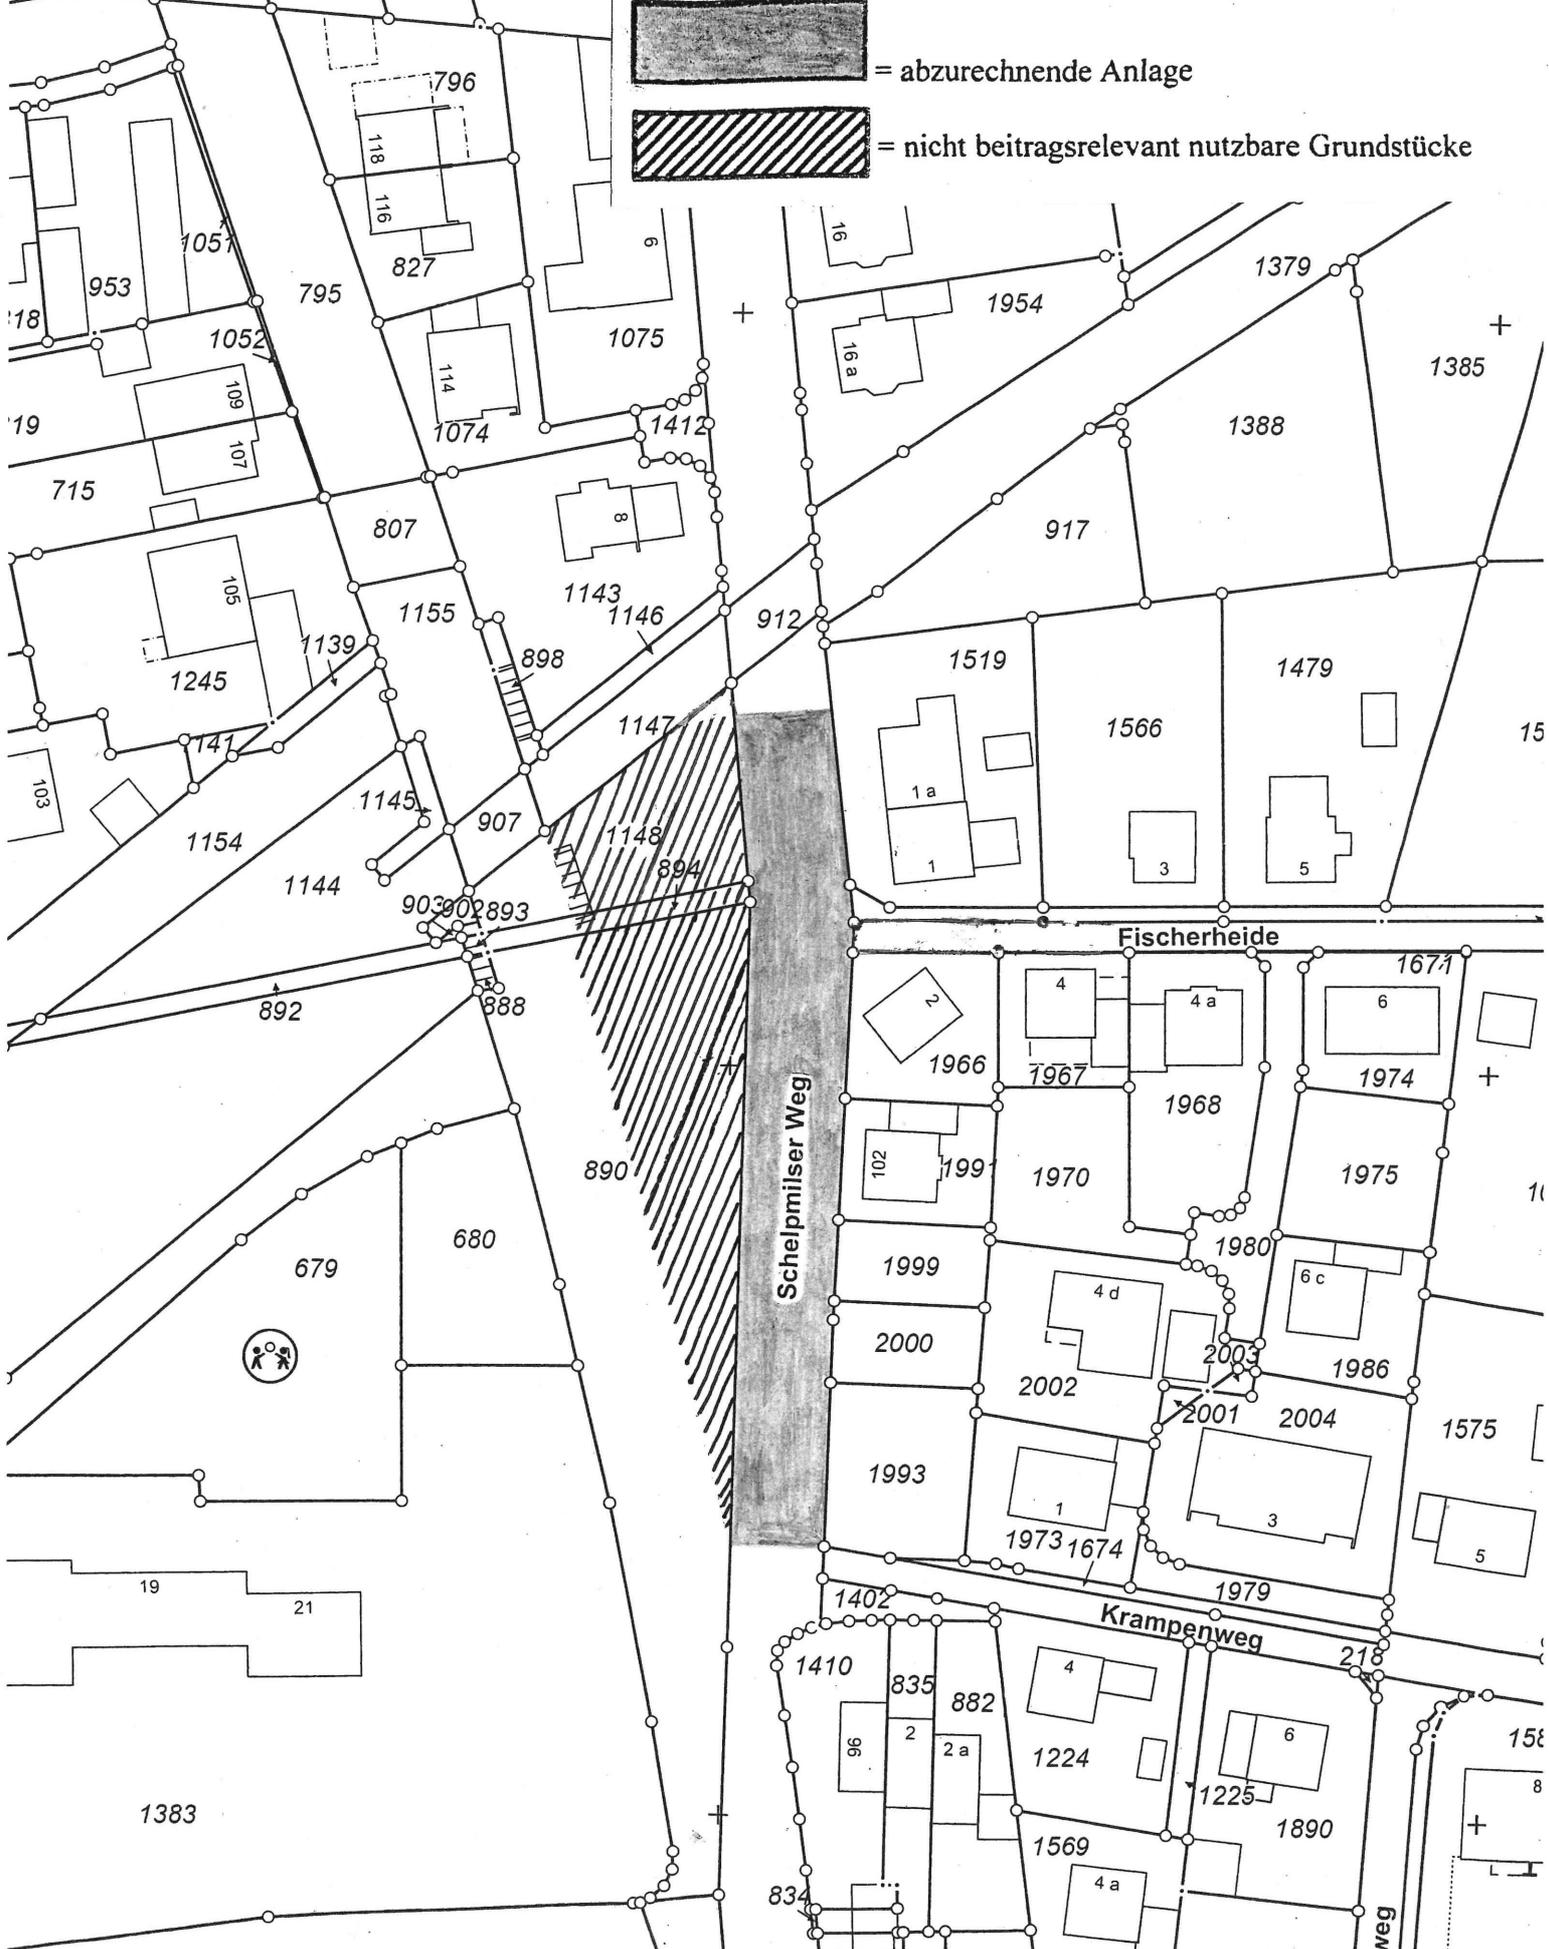

Stadt Bielefeld
Geoinformation und Kataster

August-Bebel-Straße 92
33602 Bielefeld

Maßstab 1 : 1000

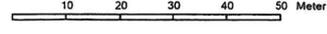

© Stadt Bielefeld

Auszug aus dem
Liegenschaftskataster

Flurkarte NRW 1 : 1000

Flurstück: 1245
Flur: 1
Gemarkung: Milse
Schelpmiser Weg 105, Bielefeld

Gefertigt im Auftrag der Stadt Bielefeld durch:
Gemeinde/Stadt Stadt Bielefeld / Amt für Verkehr

Erstellt: 23.07.2018