


GESTALTUNGSPLAN

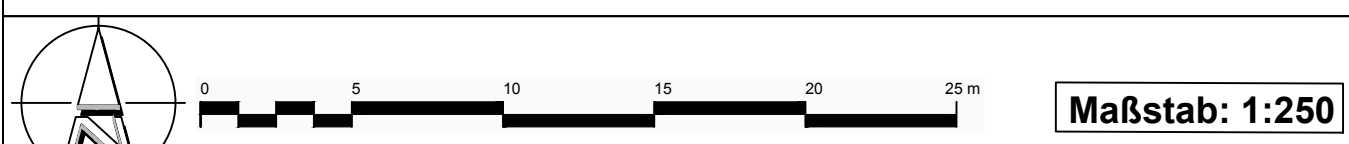

Stand: 26.08.2021 Halsdorfer + Ingenieure Projekt GmbH

1. ÄNDERUNG
„Einzelhandel Windelsbleicher Straße / Friedrichsdorfer Straße“
DES BEBAUUNGSPLANES NR./S 48
"Breipohls Hof"

NUTZUNGSPLAN

VERFAHRENSSTAND:

Aufstellungsbeschluss
Frühzeitige Öffentlichkeitsbeteiligung
Entwurfsbeschluss
Öffentliche Auslegung
Nachbeteiligung gem. § 4a Abs. 3 BauGB
2. Entwurf gem. § 4a Abs. 3 BauGB
Satzungsbeschluss
Rechtsverbindlichkeit

DATUM:

30.10.2018
07.01.2019 - 25.01.2019
03.12.2019
06.03.2020 - 06.04.2020
+ 25.05.2020 - 15.06.2020
07.10.2020 - 07.11.2020
14.05.2021 - 14.06.2021
2021

PLANVERFASSER:


BAUAMT BIELEFELD, 600.52
Halsdorfer + Ingenieure Projekt GmbH
Dipl.-Ing. Christian Rohde
FIRU Koblenz GmbH
Dipl.-Ing. Oliver Knebel

PLANGEBIET: NÖRDLICH DER FRIEDRICHSDORFER STRASSE UND WESTLICH DER WINDELSBLEICHER STRASSE

GEMARKUNG/FLUR: GEMARKUNG SENNE 1, FLUR 18

KARTENGRUNDLAGE: LIEGENSCHAFTSKARTE, AUSZUG


MAßSTAB: 1:250

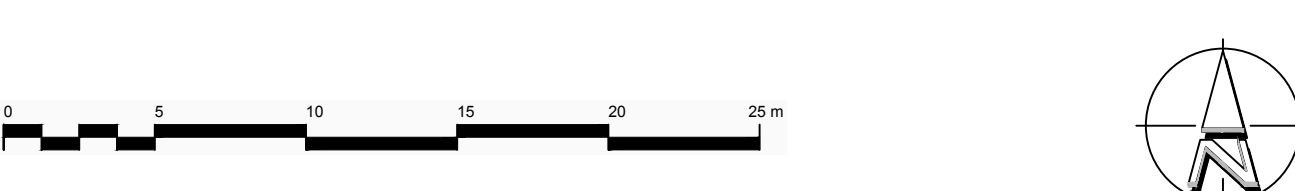

STADTBEZIRK: SENNE

1. ÄNDERUNG
„Einzelhandel Windelsbleicher Straße / Friedrichsdorfer Straße“
DES BEBAUUNGSPLANES NR. I/S 48

Satzung

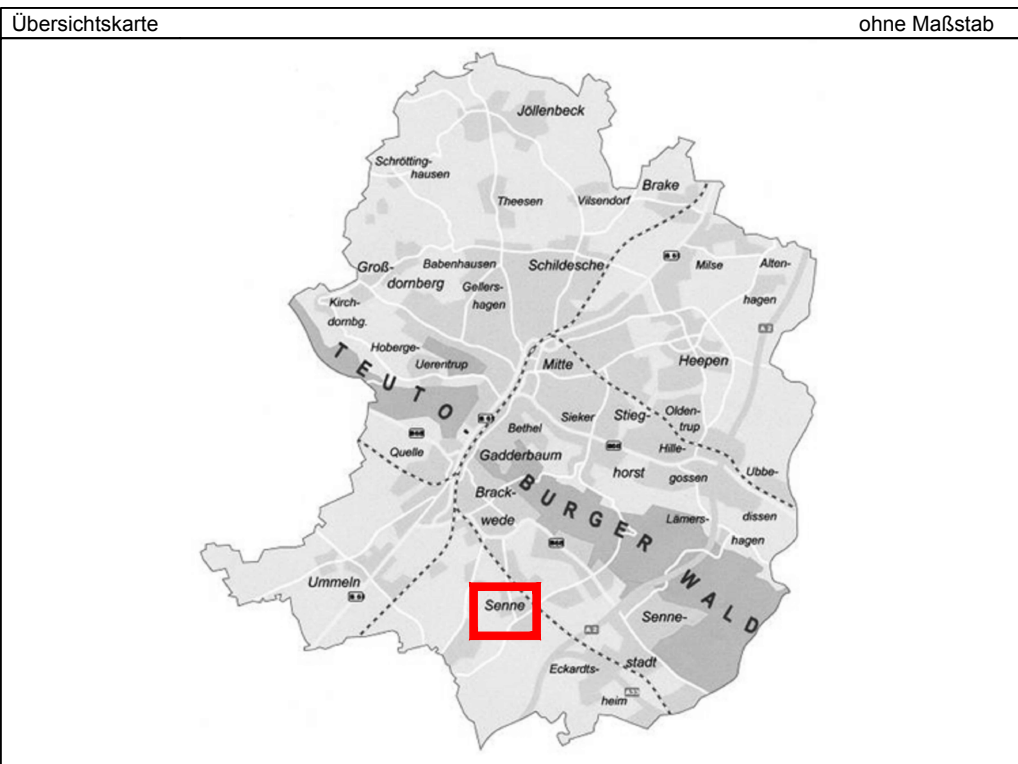

GESTALTUNGSPLAN M.1:250

I/S 48 1. Änderung