



Anlage 3: Fuß- und Radweg Lageplan

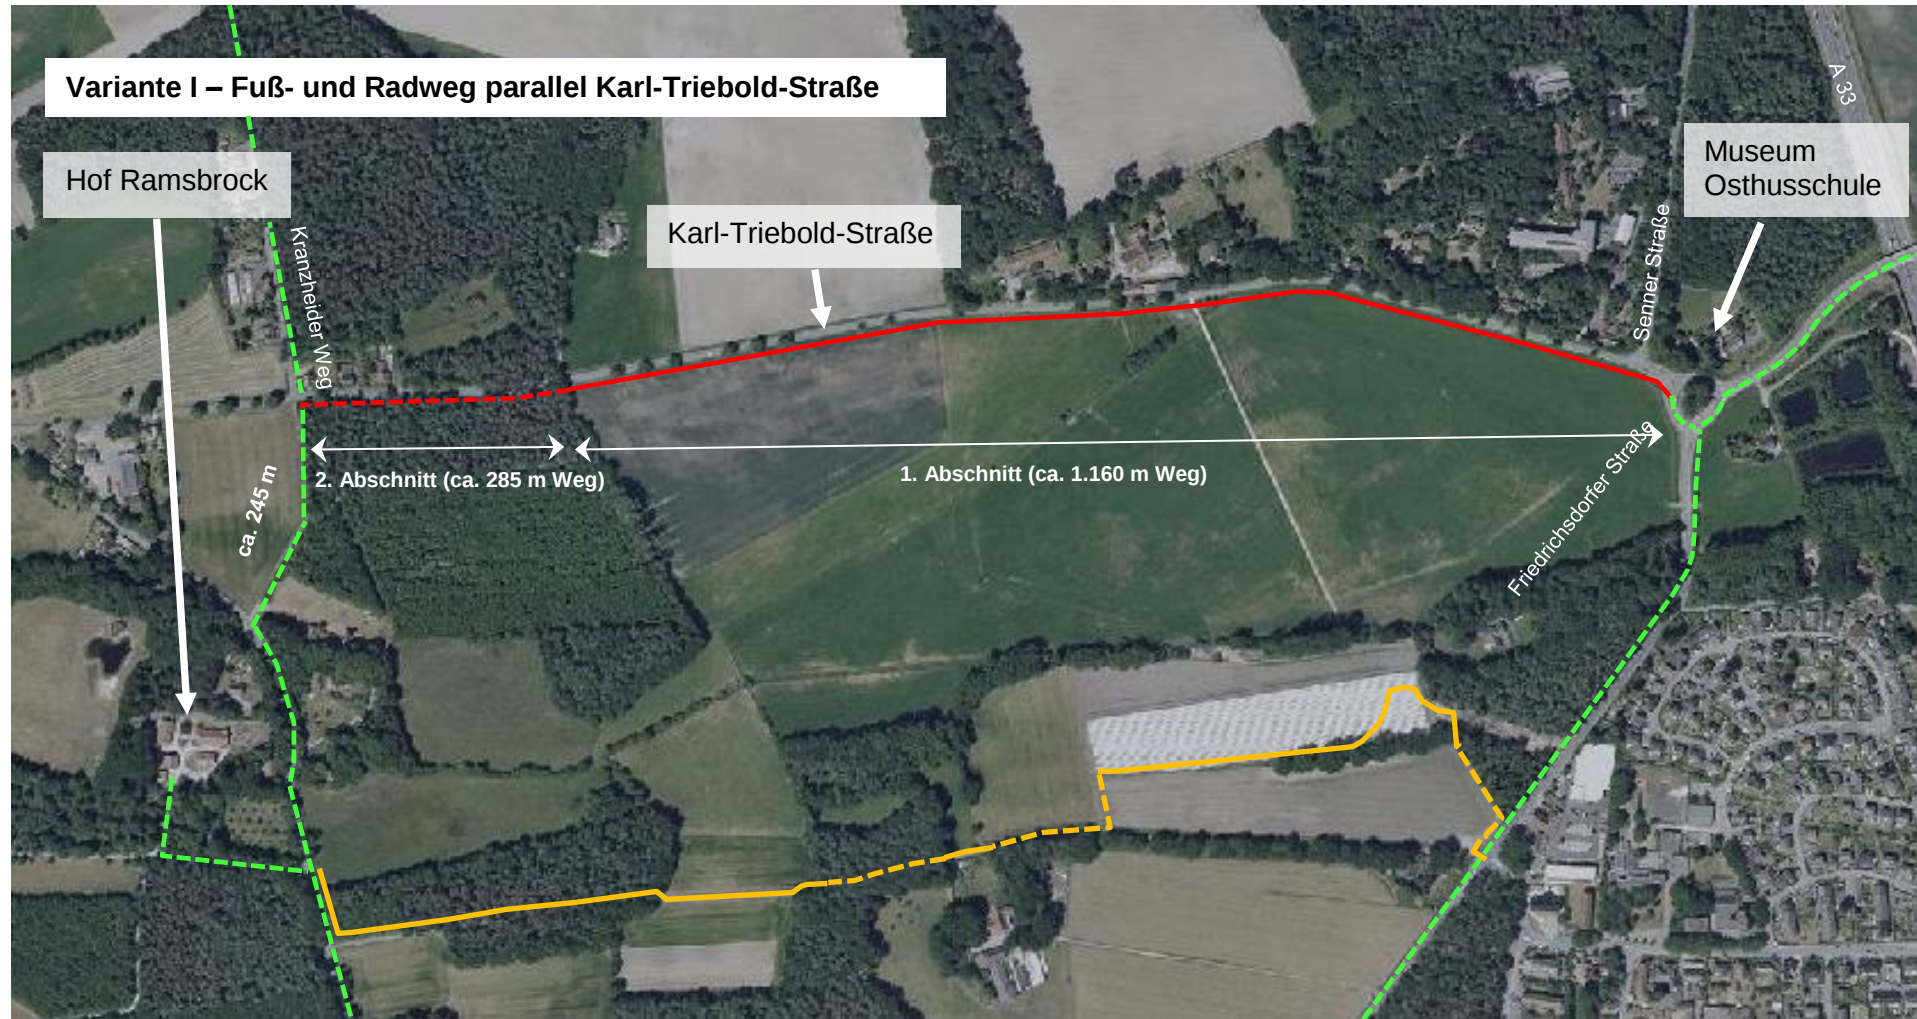

Legende

- 1. Abschnitt - Fuß- und Radweg geplant (2,5 m Breite, Abstand Straße 5,5 m)
- - - 2. Abschnitt - Fuß- und Radweg gepl. innerhalb Waldfläche (Inanspruchnahme bis zu ca. 9,0 m Breite)
- - - Vorhandene Wege
- Abschnitt - Wanderpfad geplant (städt. Grundstück)
- - - Abschnitt - Wanderpfad geplant (privates Grundstück)

Anlage 4: Fuß- und Radweg – Schnitt auf Höhe des Waldstücks entlang der Karl-Triebold-Straße

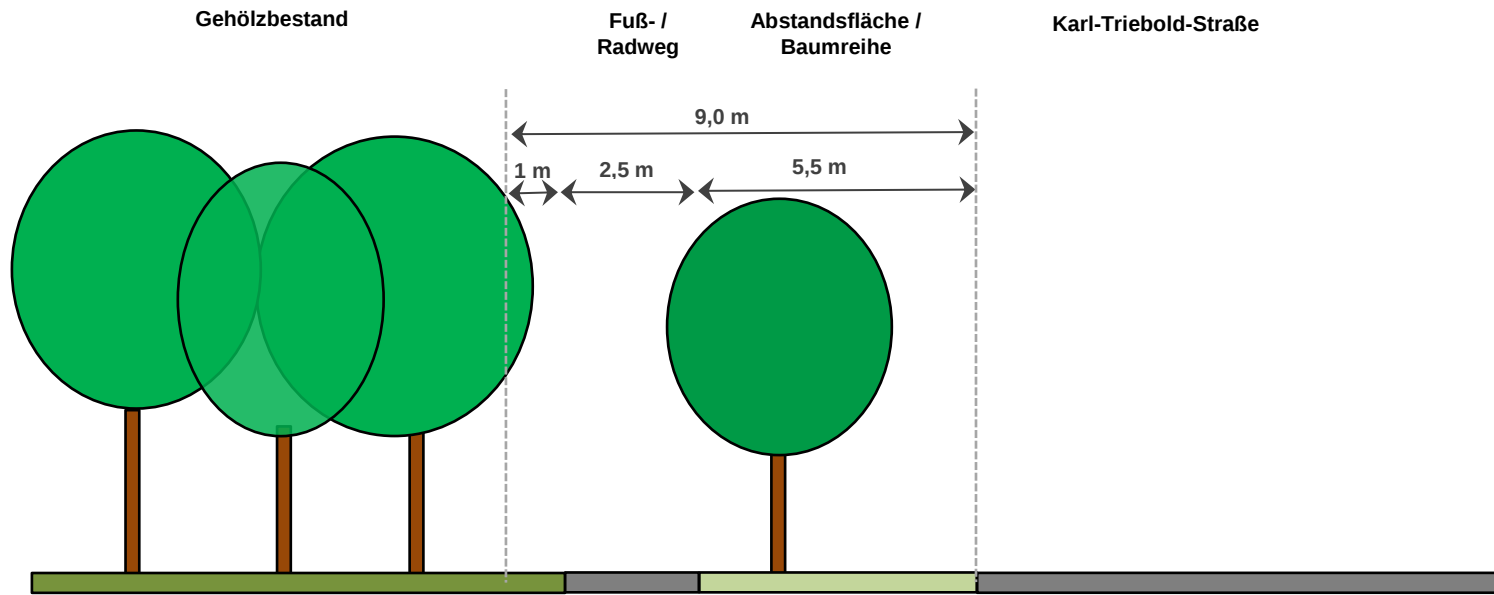

2. Abschnitt Radweg mit Baumreihe, Blick in westl. Richtung