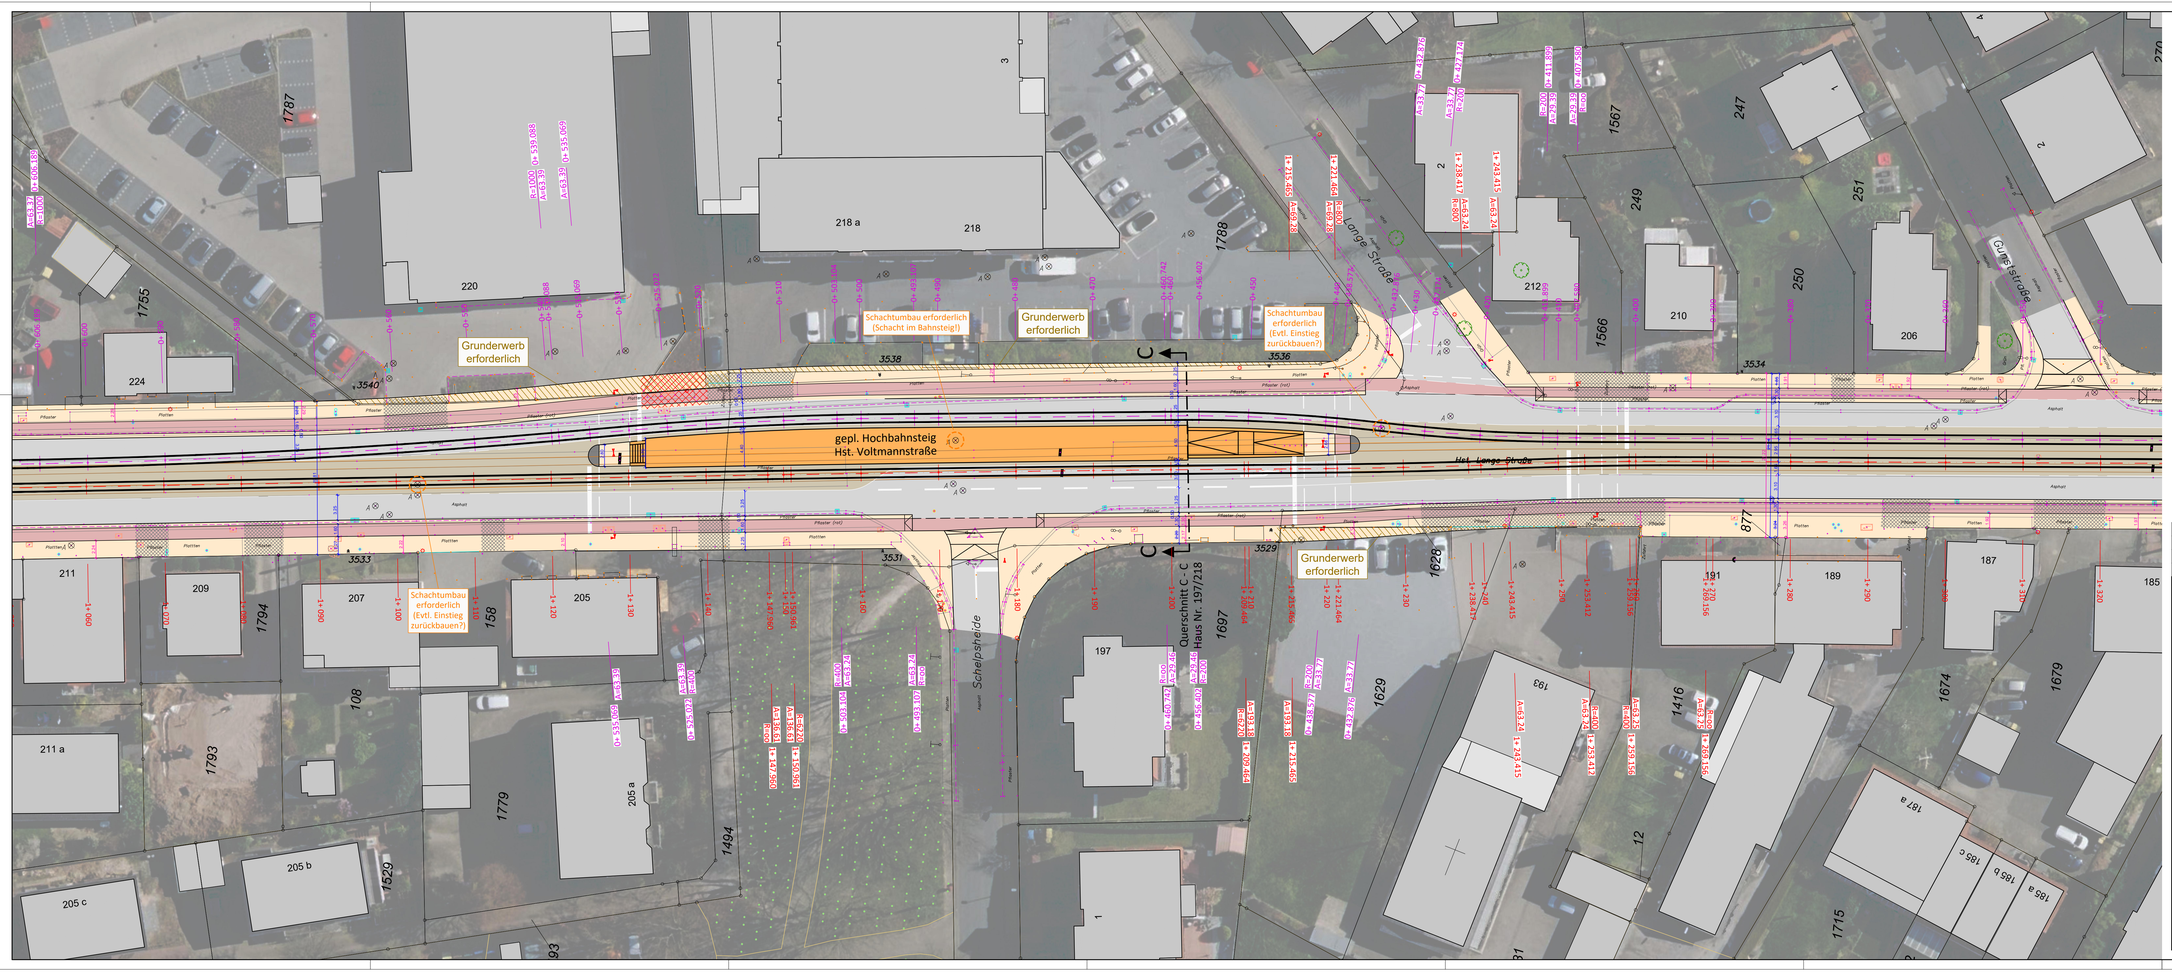

N

VORABZUG

Stand der Planung: 19.04.2021

Index	Änderung	Datum	Name
C			
B			
A			

STADT BIELEFELD
AMT FÜR VERKEHR
- 660.22 - Verkehrswegeplanung

BBVG
Bielefelder Beteiligungs- und Vermögensverwaltungsgesellschaft

Stadtbahnlinie 3
Umbau Jöllenbecker Straße
zwischen Drögestraße und Splittenbrede

Planungsphase	Anlage	Blatt
Entwurfsplanung	.	5

Dateiname: ...\CAD\21004-G-LP-0250-00.DWG
Plotdatum:

Planart	Plan-Nr.	Maßstab
Lageplan Teil 5 Gleis- und Straßenbau	3-GS-LP-005	1 : 250

Planverfasser

plan.b Ingenieurgesellschaft mbH
Mühlenstraße 31
33607 Bielefeld
Fon 0521/96769B0
Fax 0521/96769B5
Email info@planb-bielefeld.de

plan.b Ingenieurgesellschaft mbH
Metzner. Goldbeck. Althof

	Datum	Name
Bearb.:	04/2021	Goldbeck
Gez.:	04/2021	Goldbeck
Gepr.:		

Einverstanden:
Bielefeld, den

BBVGmbH

Aufgestellt:
Bielefeld, den 19.04.2021

gez.
Dipl.-Ing. (FH) T. Goldbeck
plan.b Ing.-GmbH