Ausbauquerschnitt Quartiersplatz "Neu"

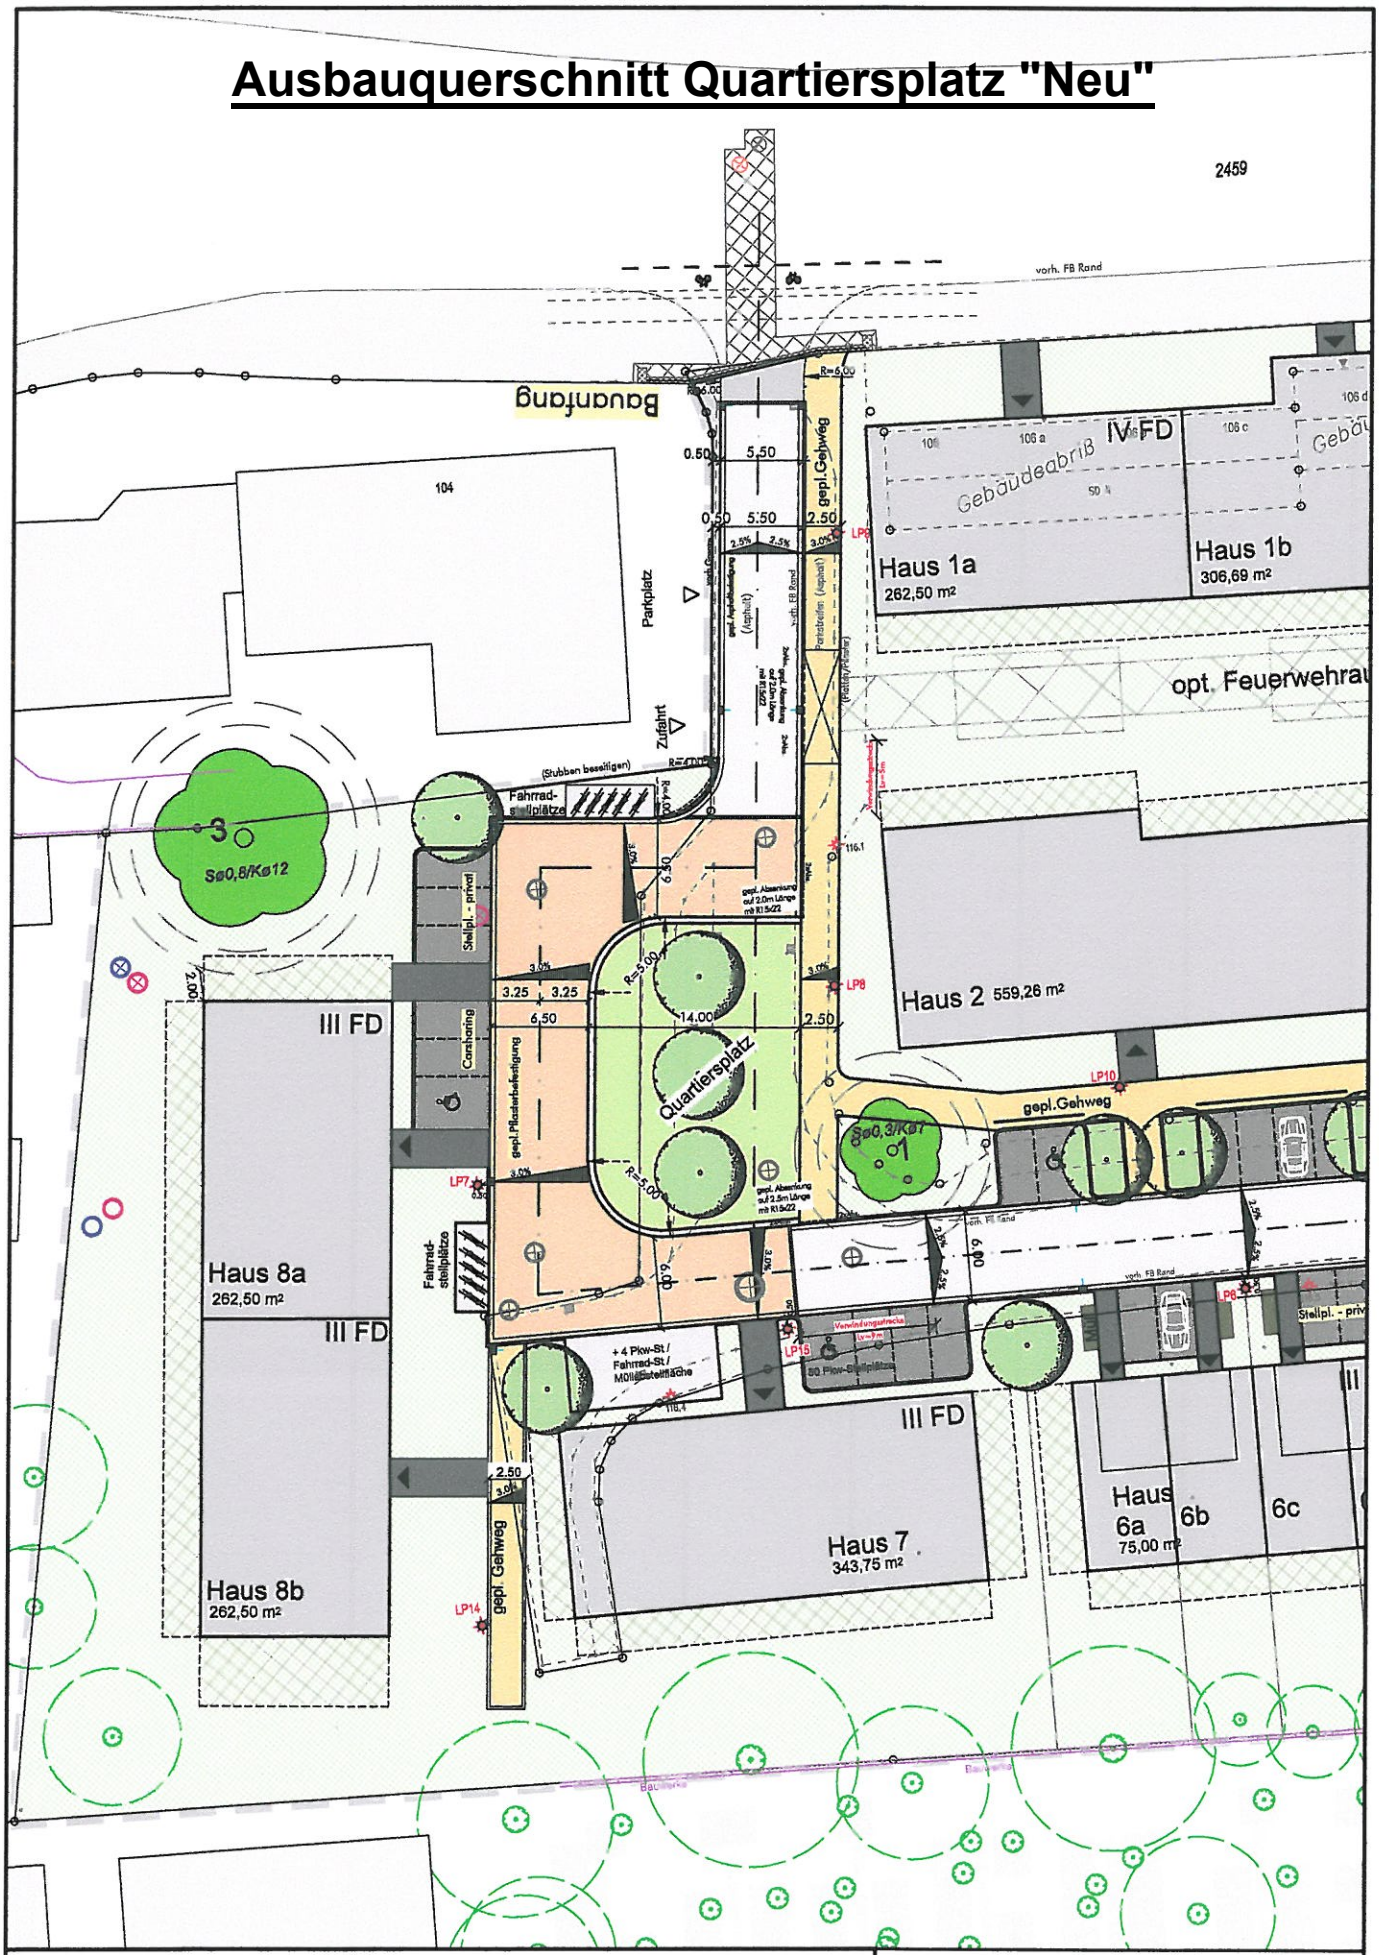

Bebauungsplan Nr:III / 4 / 64.00

" Sperberstraße "

gepl. Quartiersplatz Maßstab:1 : 500

Anlage **1**

Drucksachen-Nr.:

0782/2020-2025/1

2459
vorh. FB Rand
Bauanfang
104
0.50
5.50
gepl. Gehweg
2.50
2.5%
3.0%
Parkplatz
Zufahrt
(Stubben beseitigen)
Fahrrad-stellplätze
gepl.Pflasterbefestigung
IV FD
Gebäudeabriß
Haus 1a
262,50 m²
Haus 1b
306,69 m²
opt. Feuerwehrau
3
Sø0,8/Kø12
III FD
6.50
8.00
6.00
Haus 2
559,26 m²
Platz
LP7
LP8
LP9
LP10
LP14
LP15
R=8.00
gepl.Gehweg
Sø0,3/Kø7
1
Haus 8a
262,50 m²
Fahrrad-stellplätze
+ 4 Pkw-St./ Fahrrad-St./ Müllabstellfläche
III FD
II FD
Haus 8b
262,50 m²
Haus 7
343,75 m²
Haus
6a
75,00 m²
6b
6c
6d
57