




GESTALTUNGSPLAN

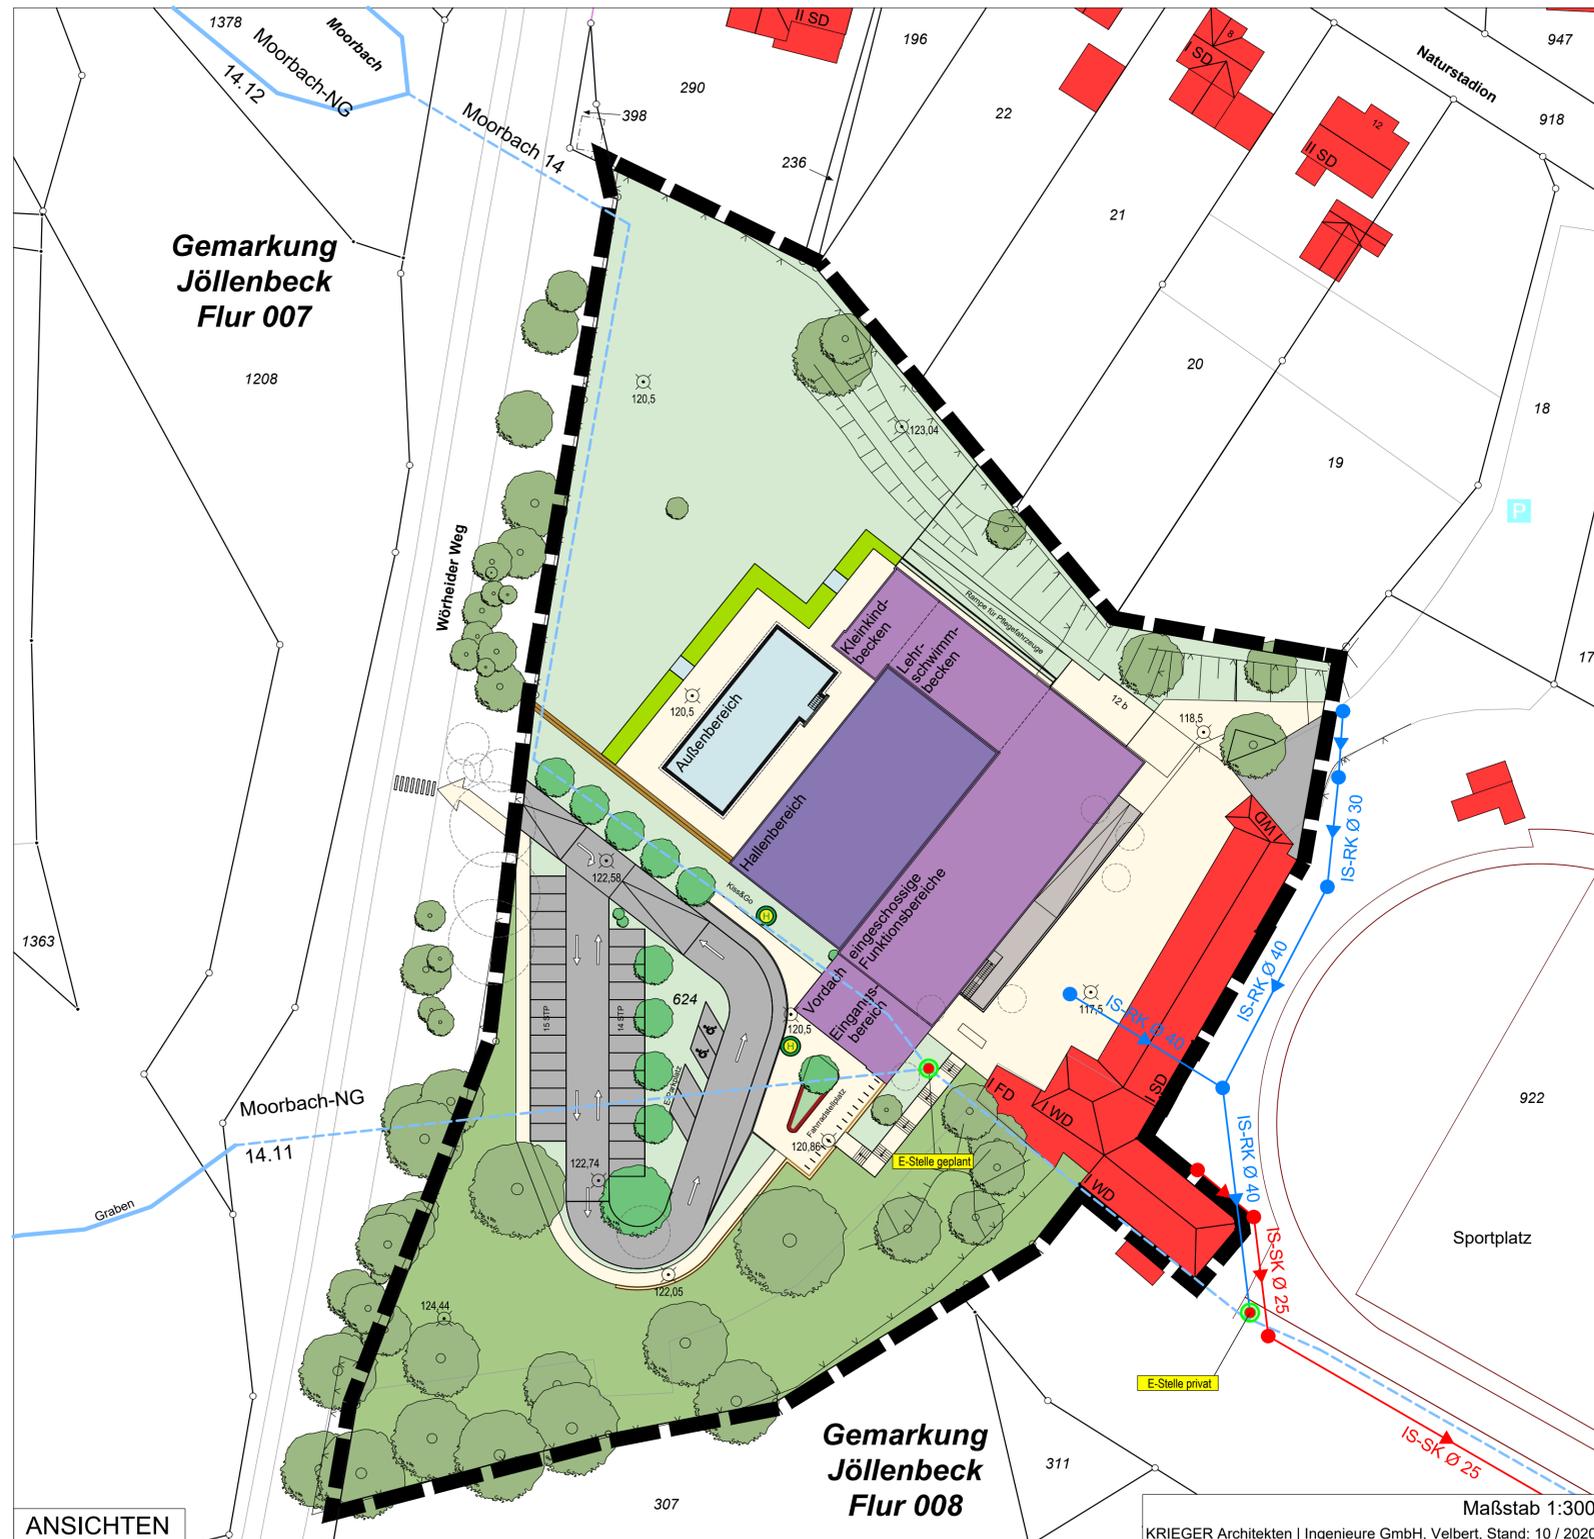

ANSICHTEN

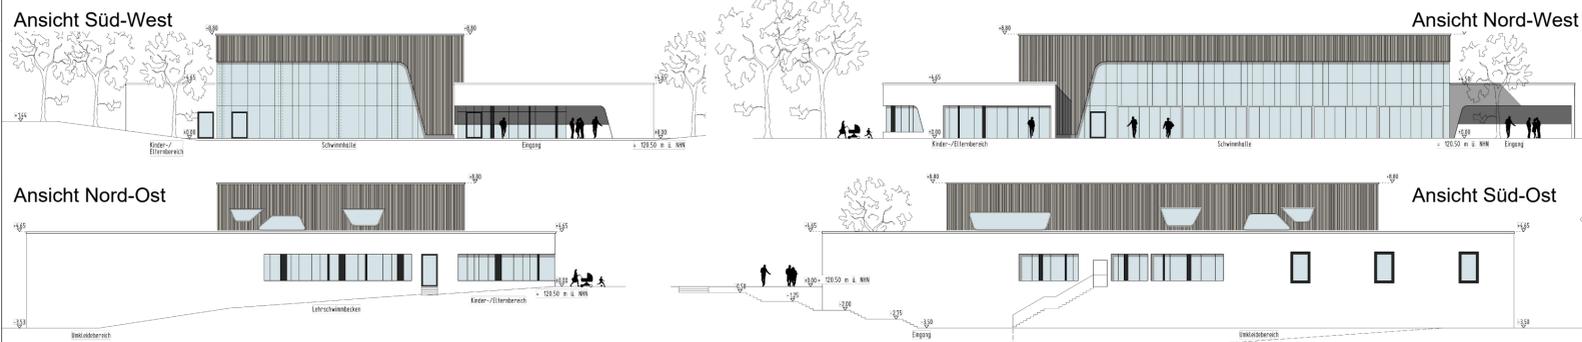

LEGENDE

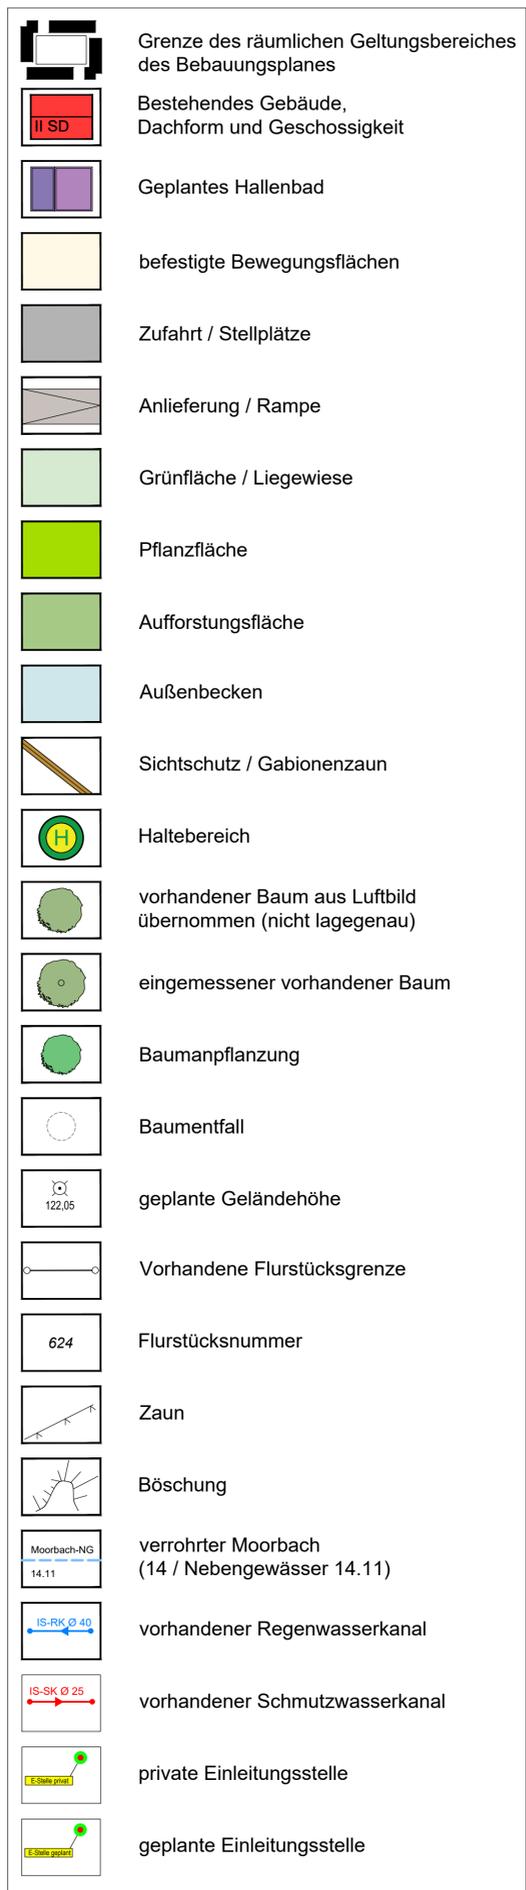

ERSTAUFSTELLUNG DES BEBAUUNGSPLANES NR. II/J 40 „KOMBIBAD JÖLLENBECK“

NUTZUNGSPLAN **M 1:500**
VERFAHRENSSTAND: **DATUM:**
 AUFSTELLUNGSBESCHLUSS 22.06.2021
 FRÜHZEITIGE ÖFFENTLICHKEITSBETEILIGUNG 16.08.2021 - 10.09.2021
 ENTWURFSBESCHLUSS
 ÖFFENTLICHE AUSLEGUNG
 SATZUNGSBESCHLUSS
 RECHTSVERBINDLICHKEIT

PLANVERFASSER:
 STADT BIELEFELD
 BAUAMT, 600.42
 Drees Huesmann - Bielefeld

BESTANDTEILE DES BEBAUUNGSPLANES:
 TEIL A: NUTZUNGSPLAN
 PLANZEICHENERKLÄRUNG
 TEIL 2: ANGABE DER RECHTSGRUNDLAGEN;
 TEXTLICHE FESTSETZUNGEN, ZEICHENERKLÄRUNGEN UND
 HINWEISE;
 SONSTIGE HINWEISE;
 SONSTIGE DARSTELLUNGEN ZUM
 PLANINHALT


DEM BEBAUUNGSPLAN BEIGEFÜGT SIND:
 - BESTANDSPLAN
 - GESTALTUNGSPLAN
 - BEGRÜNDUNG

PLANGEBIET: GEBIET ÖSTLICH DES WÖRHEIDER WEGES UND SÜDLICH DER STRASSE NATURSTADION
 GEMARKUNG / FLUR: JÖLLENBECK / FLUR 008
 KARTENGRUNDLAGE: 01.04.2021
 MAßSTAB: 1:500
 0 5 10 15 20 25 M



ERSTAUFSTELLUNG DES BEBAUUNGSPLANES NR. II/J 40 „KOMBIBAD JÖLLENBECK“

Entwurf

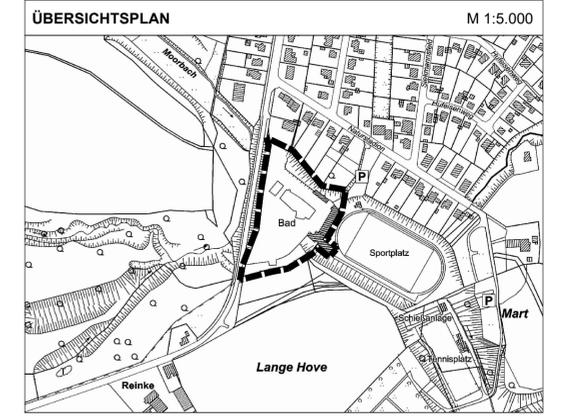

GESTALTUNGSPLAN