


BESTANDSPLAN



LEGENDE

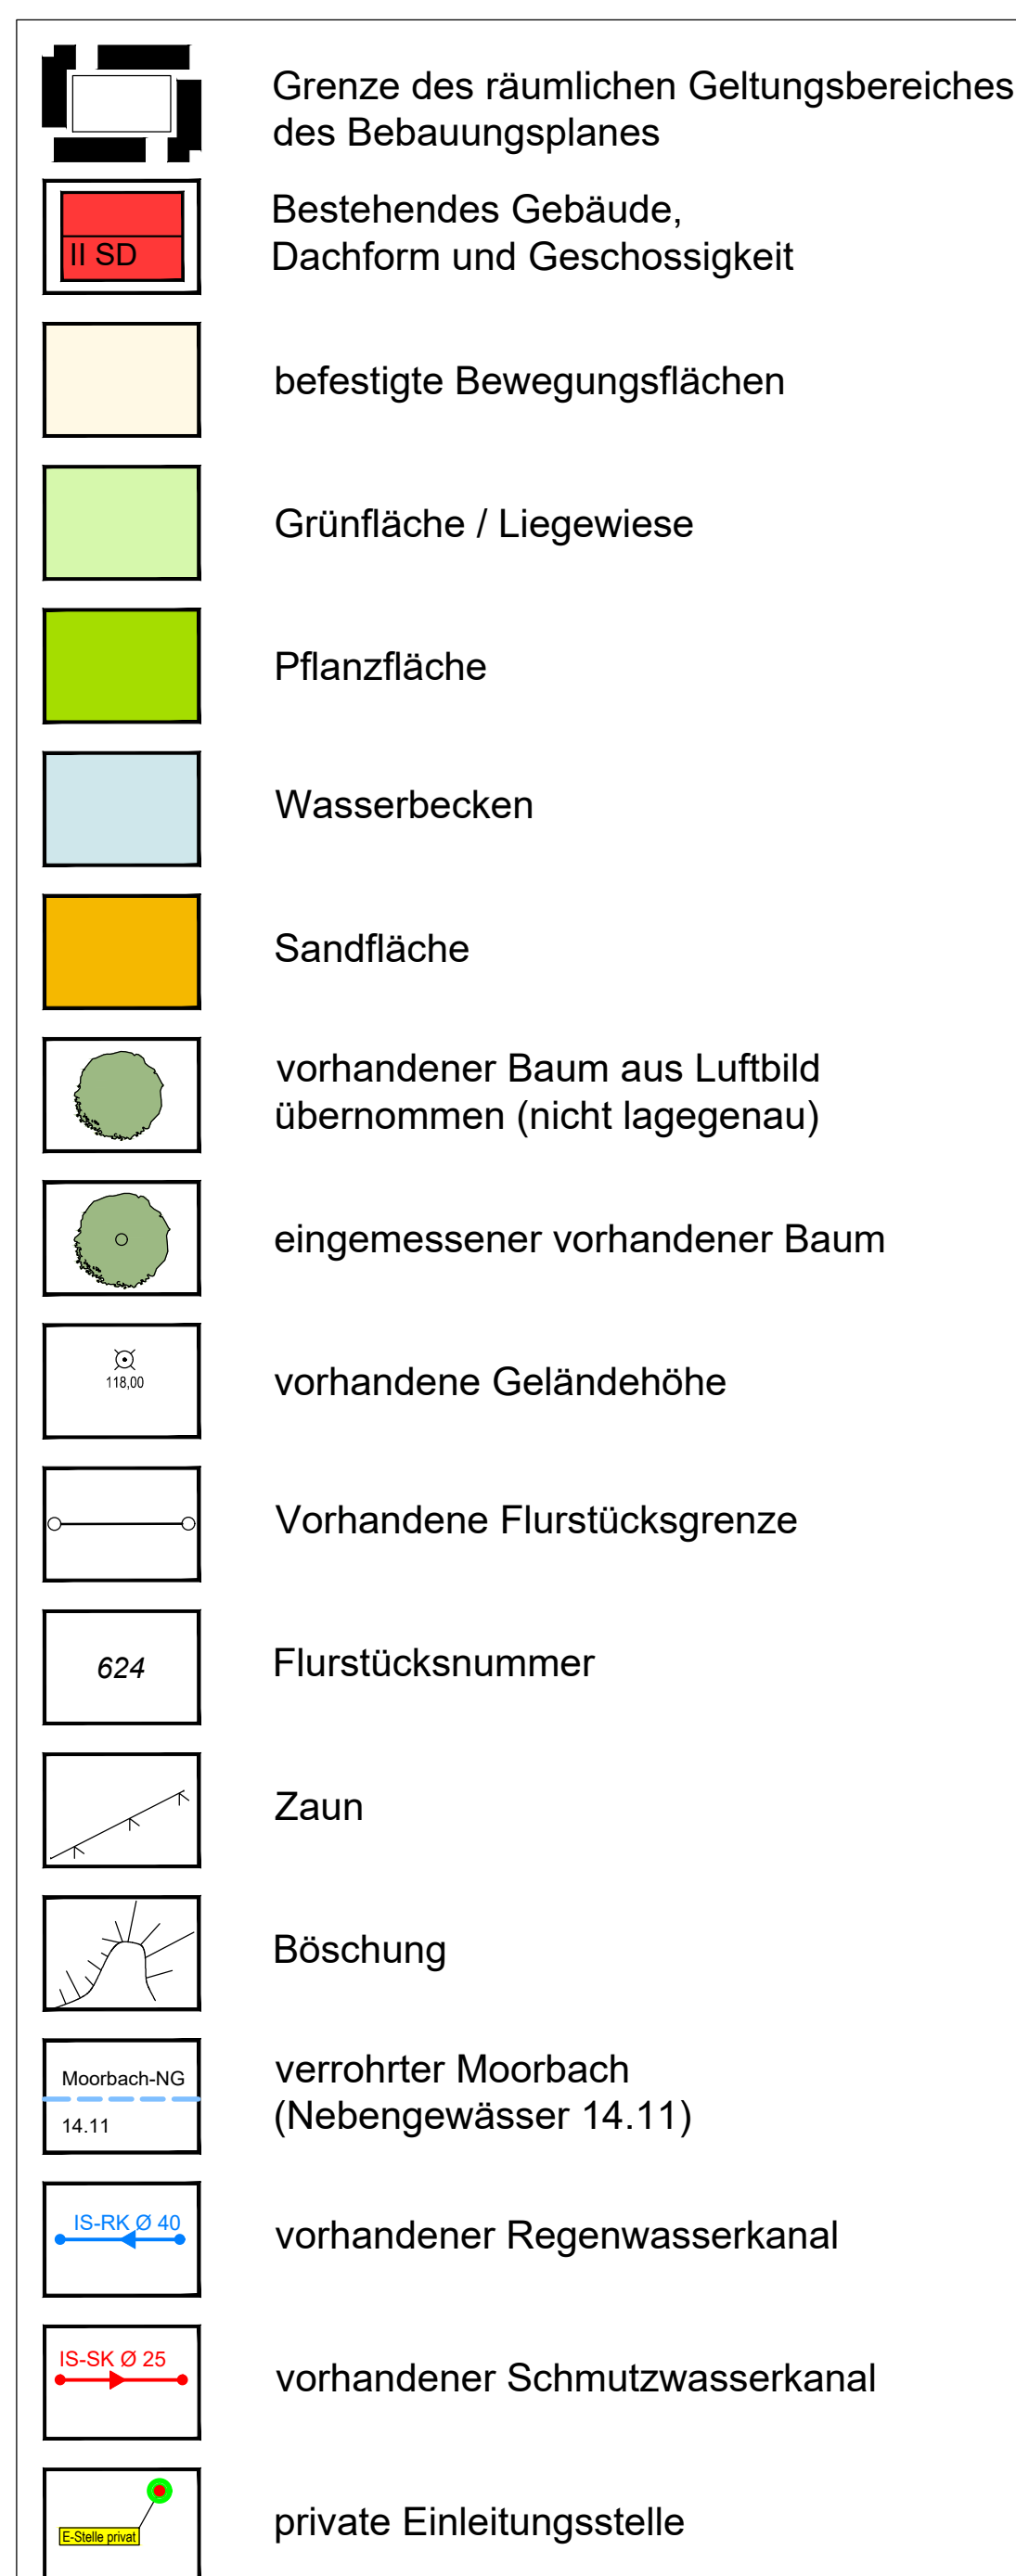

ERSTAUFSTELLUNG DES BEBAUUNGSPLANES NR. II/J 40 „KOMBIAD JÖLLENBECK“

NUTZUNGSPLAN **M 1:500**
VERFAHRENSSTAND: **DATUM:**
AUFSTELLUNGSBESCHLUSS 22.06.2021
FRÜHZEITIGE ÖFFENTLICHKEITSBETEILIGUNG 16.08.2021 -10.09.2021
ENTWURFSBESCHLUSS
ÖFFENTLICHE AUSLEGUNG
SATZUNGSBESCHLUSS
RECHTSVERBINDLICHKEIT

PLANVERFASSER:
STADT BIELEFELD
BAUAMT, 600.42
Drees **Huesmann - Bielefeld**

BESTANDTEILE DES BEBAUUNGSPLANES:
TEIL A: NUTZUNGSPLAN
PLANZEICHENERKLÄRUNG
TEIL 2: ANGABE DER RECHTSGRUNDLAGEN;
TEXTLICHE FESTSETZUNGEN, ZEICHENERKLÄRUNGEN UND
HINWEISE;
SONSTIGE HINWEISE;
SONSTIGE DARSTELLUNGEN ZUM
PLANINHALT


DEM BEBAUUNGSPLAN BEIGEFÜGT SIND:
- BESTANDSPLAN
- GESTALTUNGSPLAN
- BEGRÜNDUNG

PLANGEBIET: GEBIET ÖSTLICH DES WÖRHEIDER WEGES UND SÜDLICH DER STRASSE NATURSTADION
GEMARKUNG / FLUR: JÖLLENBECK / FLUR 008
KARTENGRUNDLAGE: 01.04.2021
MAßSTAB: 1:500
0 5 10 15 20 25 M

STADT BIELEFELD
STADTBEZIRK JÖLLENBECK

ERSTAUFSTELLUNG DES BEBAUUNGSPLANES NR. II/J 40 „KOMBIAD JÖLLENBECK“

Entwurf

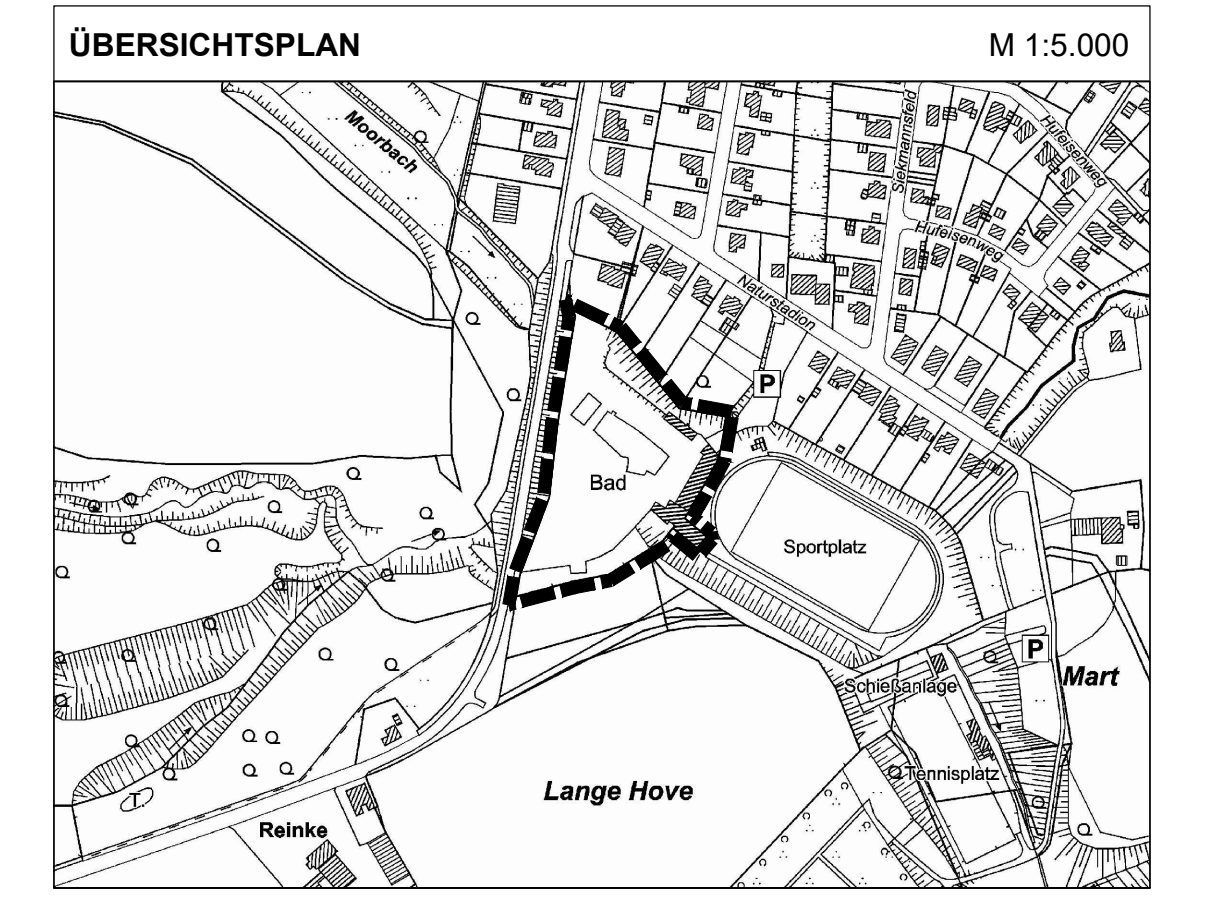

BESTANDSPLAN