









Sennestadt Freiraumkonzept

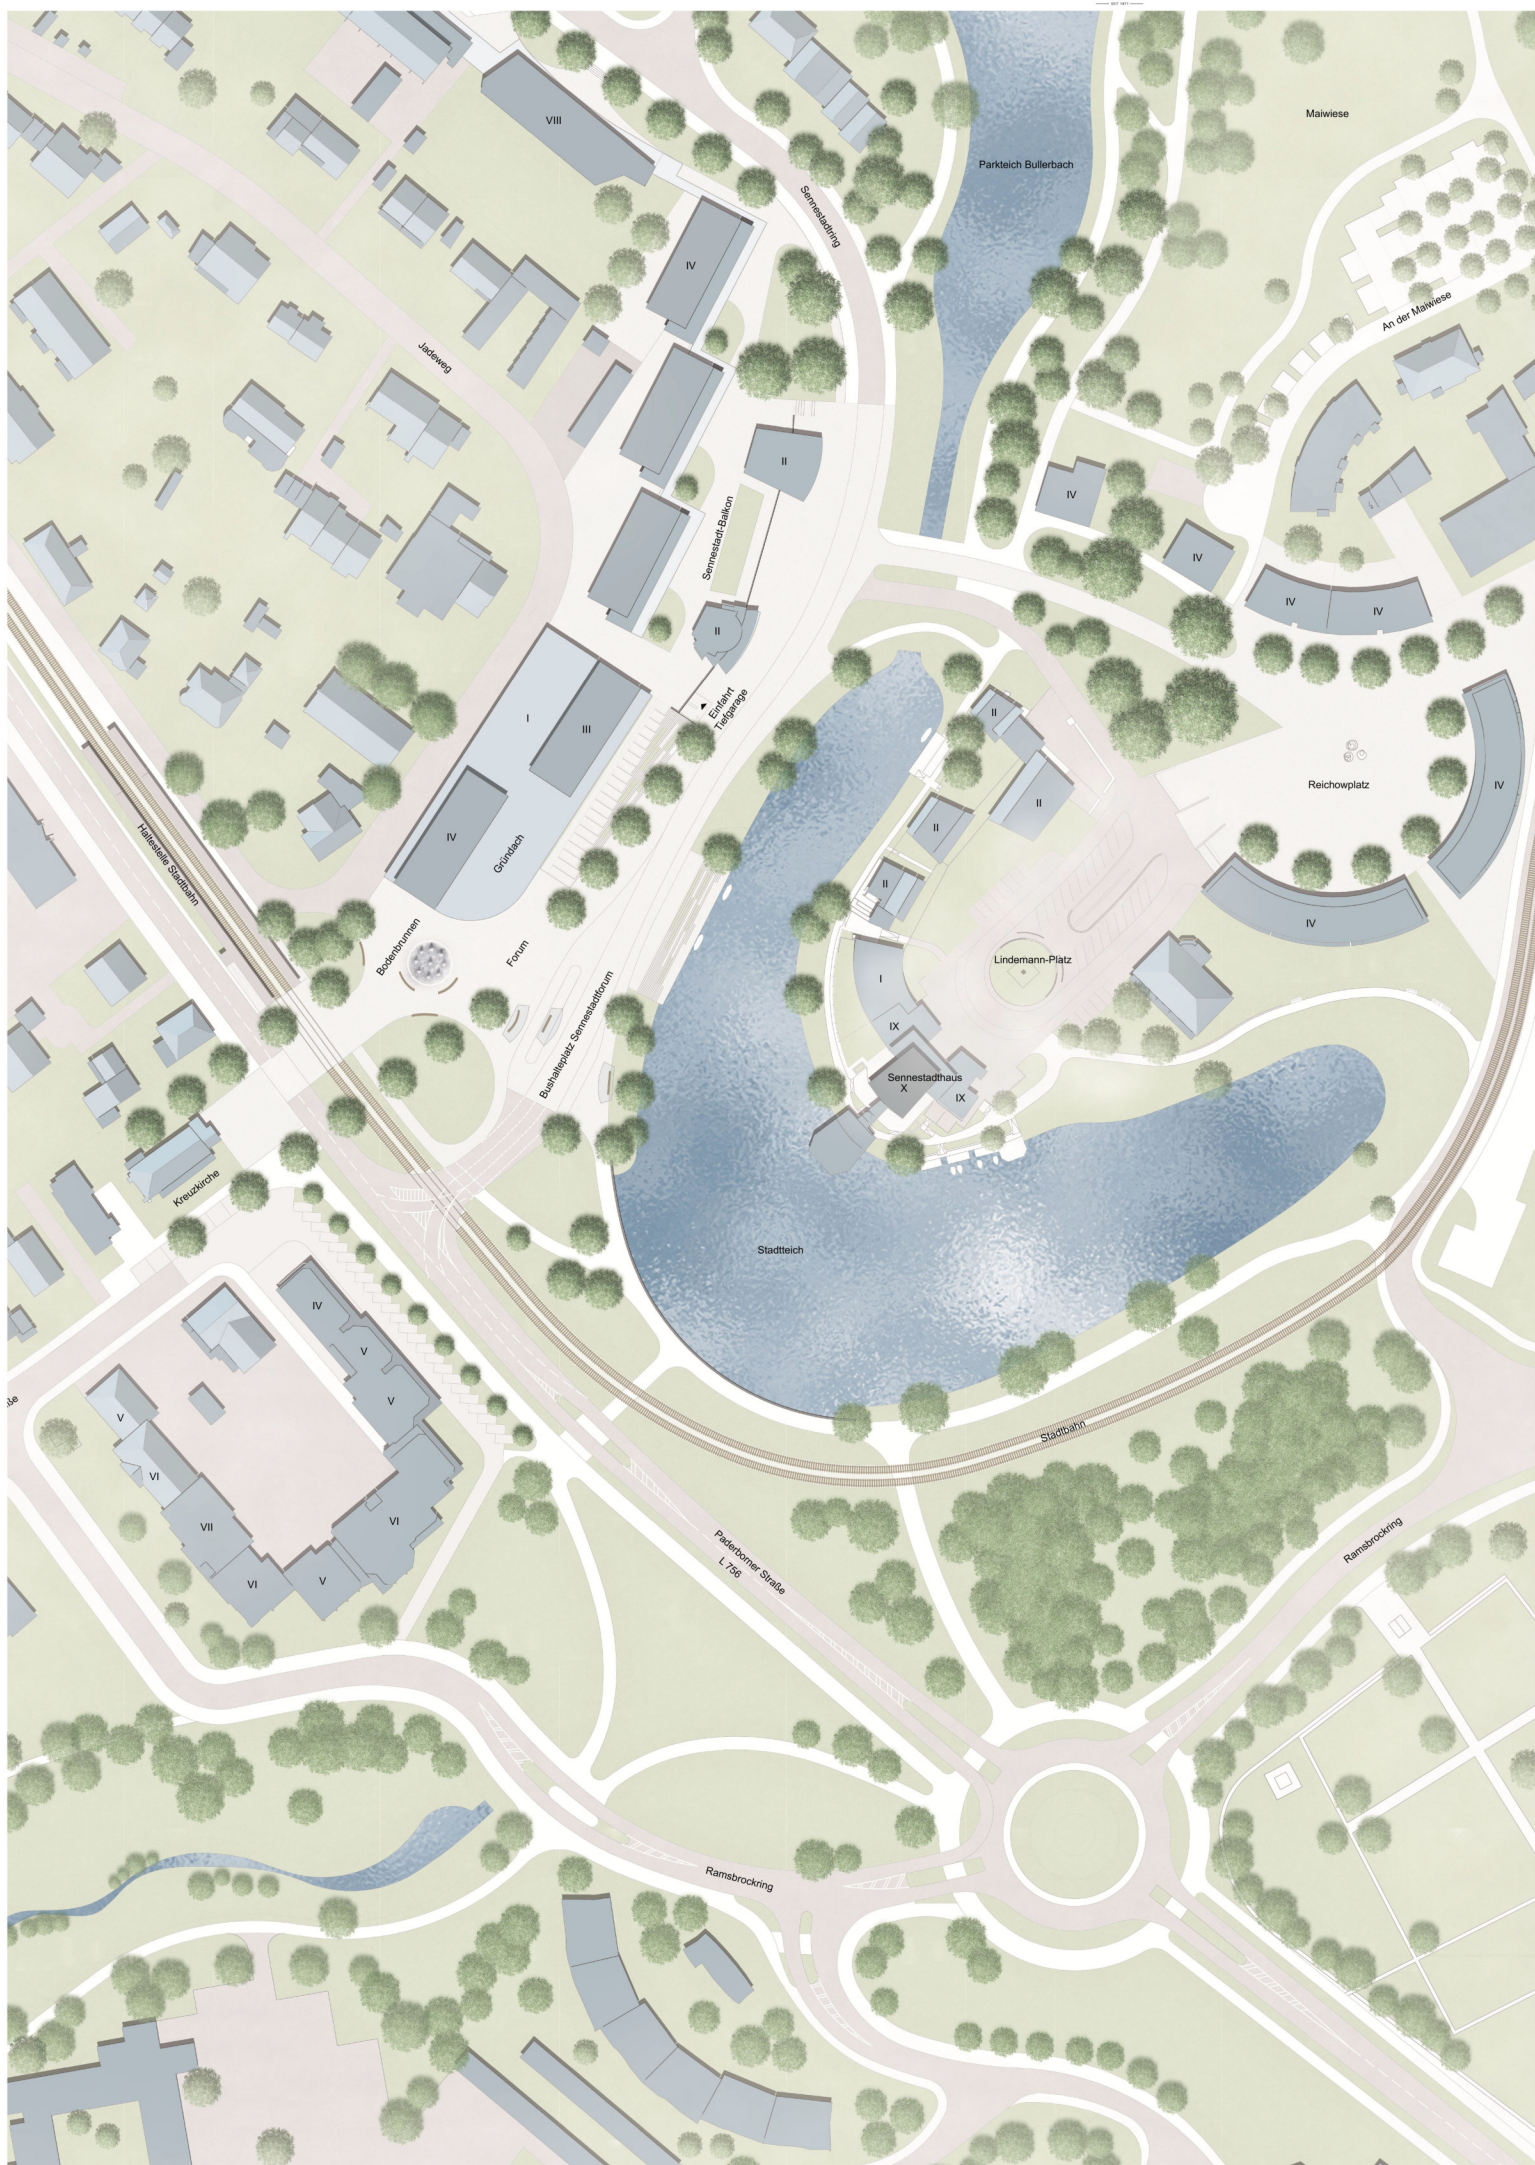


Perspektive Vennhofallee



Vennhofallee Nutzungsbausteine M 1:1000

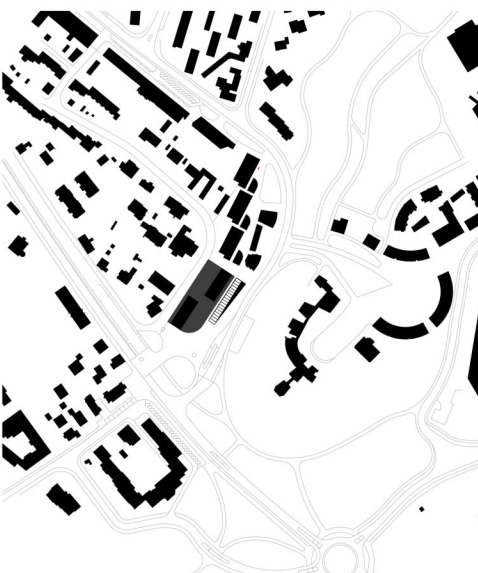


Vennhofallee Schwarzplan M 1:2000

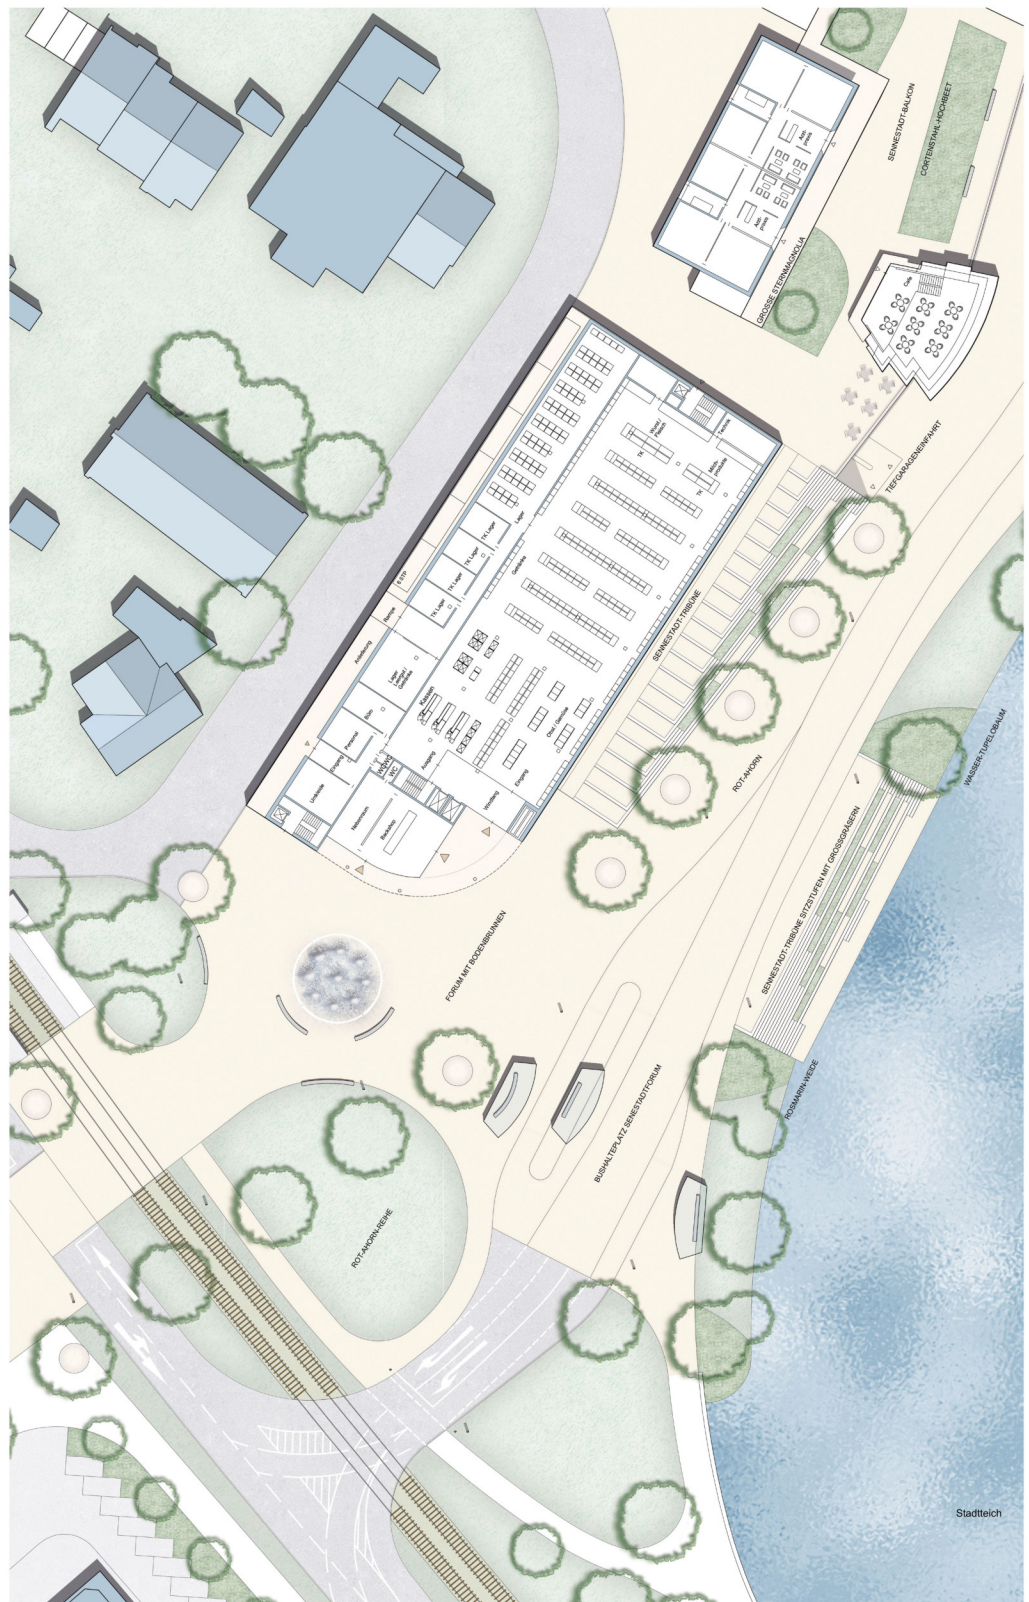

Vennhofallee Grundriss EG M 1:250



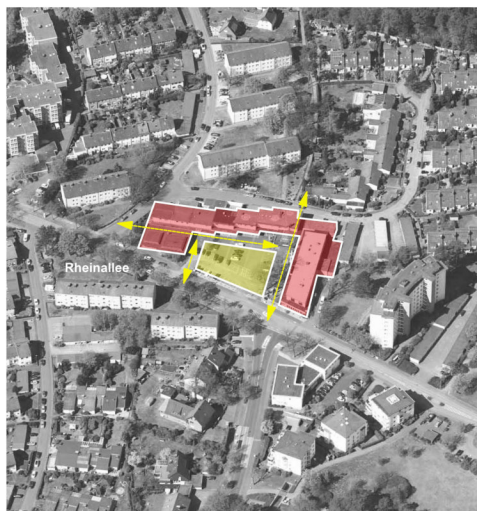

Rheinallee Freiraumkonzept



Perspektive Vennhofallee



1.OG - 3.OG M 1:500



EG M 1:500



Rheinallee Grundriss EG M 1:250



UG M 1:500



Rheinallee Lageplan M 1:500