



Monat/Jahr der Beflegung
05/2020



158

06330-XX-L03-AS-
Lageplan
1995_200

INDEX DATUM NAME ÄNDERUNG




Stadt Bielefeld - Hochbauamt

AMT 65 FRIEDENSTRAßE 2-8 4800 BIELEFELD 1 TEL. 0521/95- FAX 0521/9533 82

HERRICHTUNG U. SANIERUNG
TEUTOBURGER-STR. 106 / WEBEREISTR. 25
BAUSTELLENENRICHTUNGSPLAN

PROJEKT		PLAN NR.	
651	ZEICHNER	POLISZUK	25/10/95
651	SACHBEAUF.	POLISZUK	/SCHEIDING
651	PROJ. LEITER		
651	ABT. LEITER		
65	AMTSLEITER		
	FACHAMT		
VI	DEZERNENT		
		MASSSTAB	
		1:200	

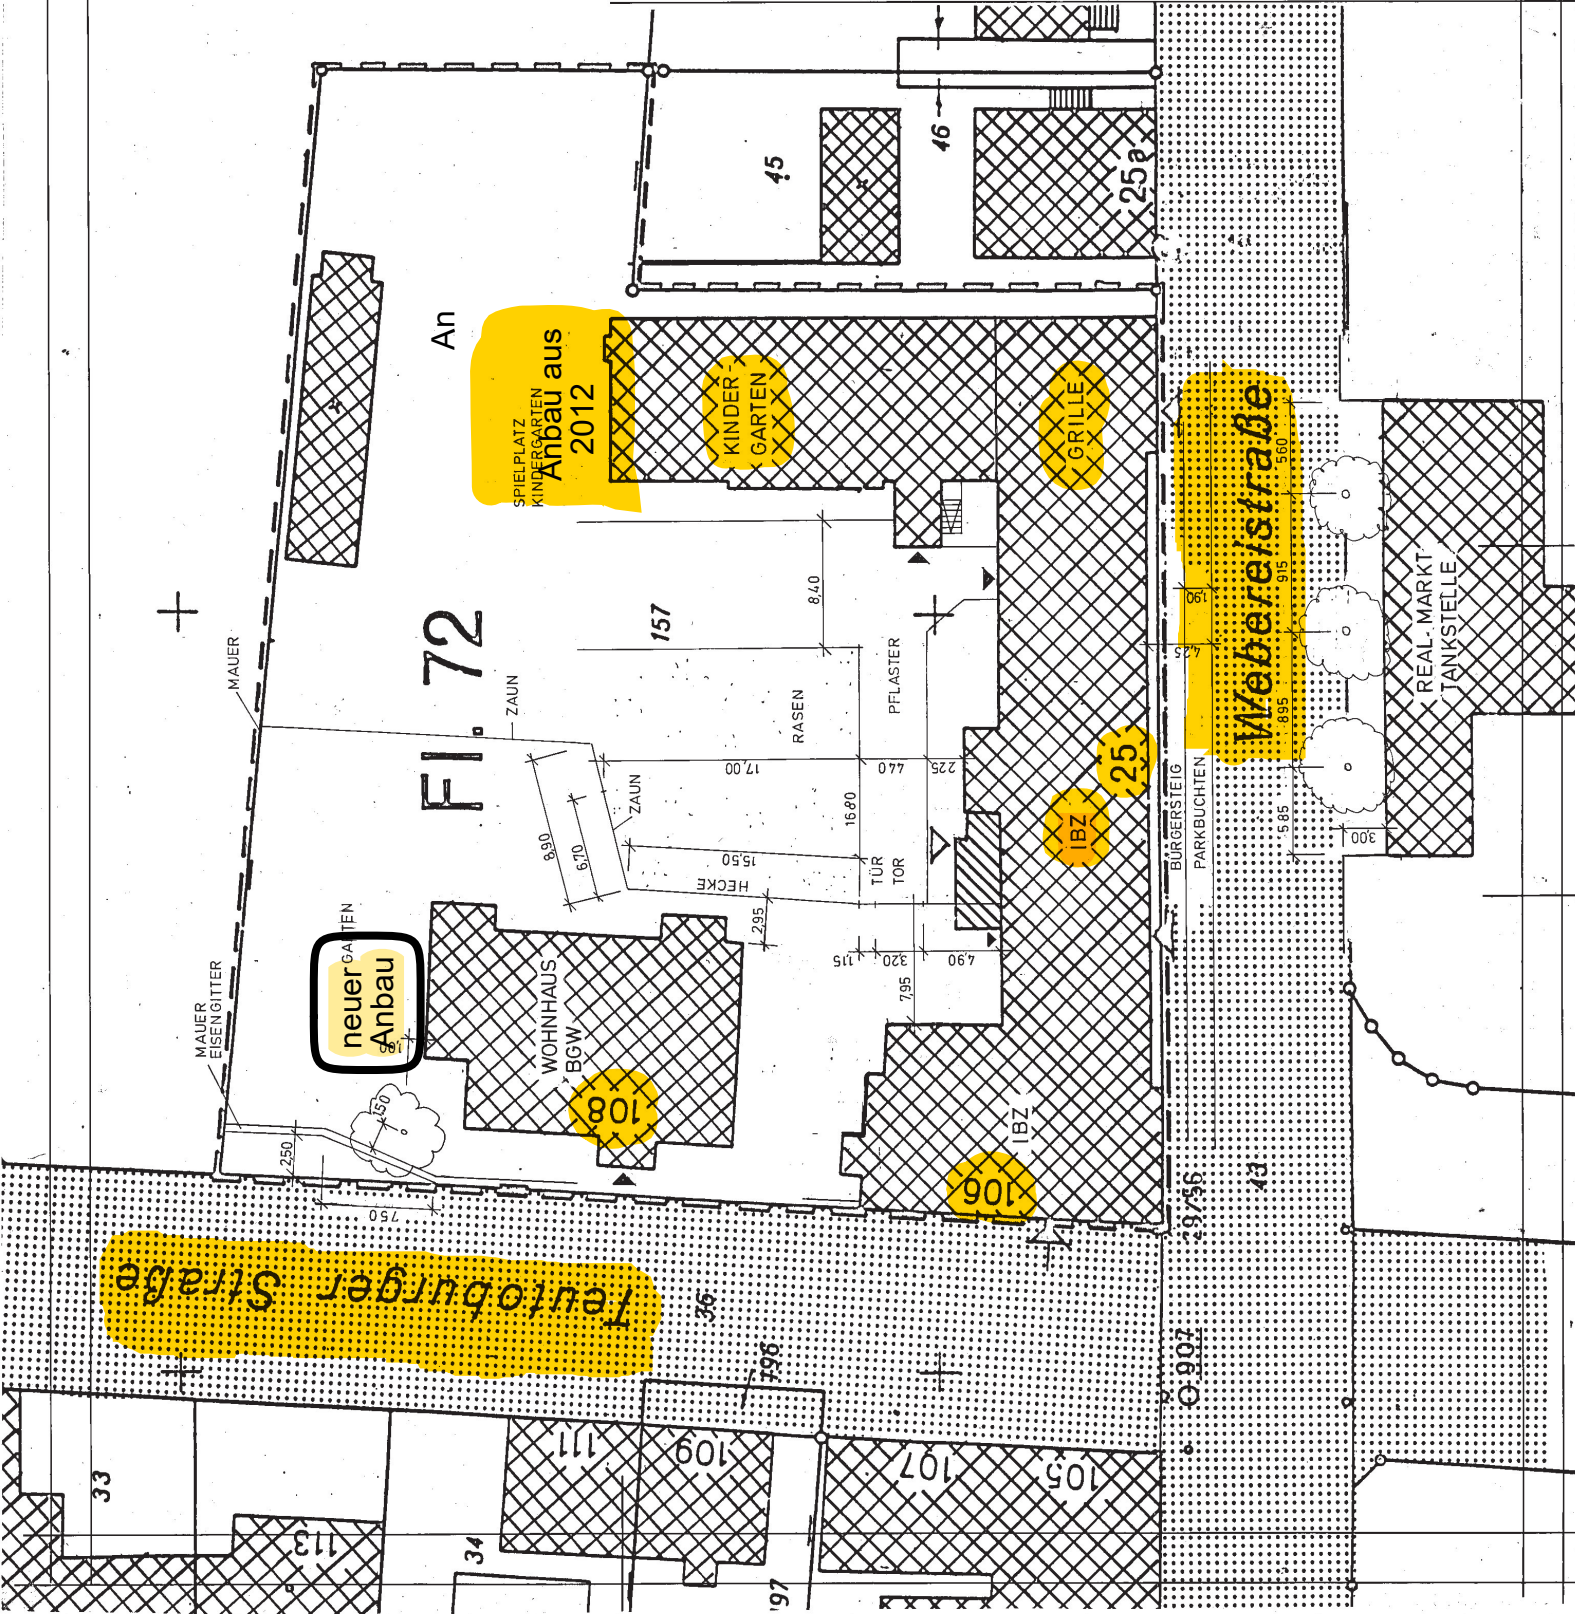

Anbau links am Gebäude
aus Sicht Teutoburger Straße

