


ANSICHT OST



ANSICHT WEST



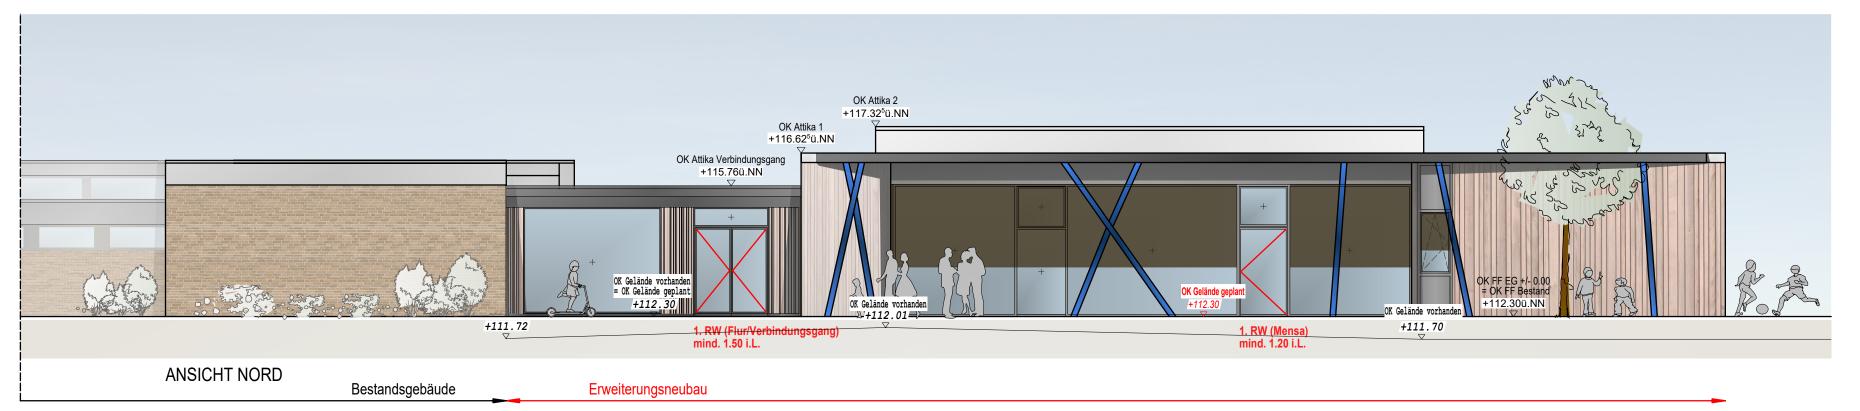

Genehmigungsplanung

Bauvorhaben: Erweiterung der GS Plaß, Mensa und OGS Erweiterung in 33611 Bielefeld, Meyer-zu-Eissen-Weg 4		Gemarkung: Flur: Flurstück:	Bielefeld 54 1670
Bauherr: Stadt Bielefeld Immobilienservice August-Bebel-Stra 33602 Bielefeld		Bauherr/en	
Planinhalt: Ansichten	M1:100	Projekt-Nr.: Blatt-Nr.: Blattgrösse: Aufgestellt: Geändert:	20-346 BA-AN 700x450 08.12.2021 03.03.2022

Architekt

schwarze

architekten

Lübbecker Straße 163 32429 Minden

Telefon: 0571 951 900 24 info@esther-schwarze.de