



Anlage zu TOP 5.1  
 Erweiterung der Grundschule  
 Hillegossen  
 Bezirksvertretung Stieghorst  
 am 24.03.2022

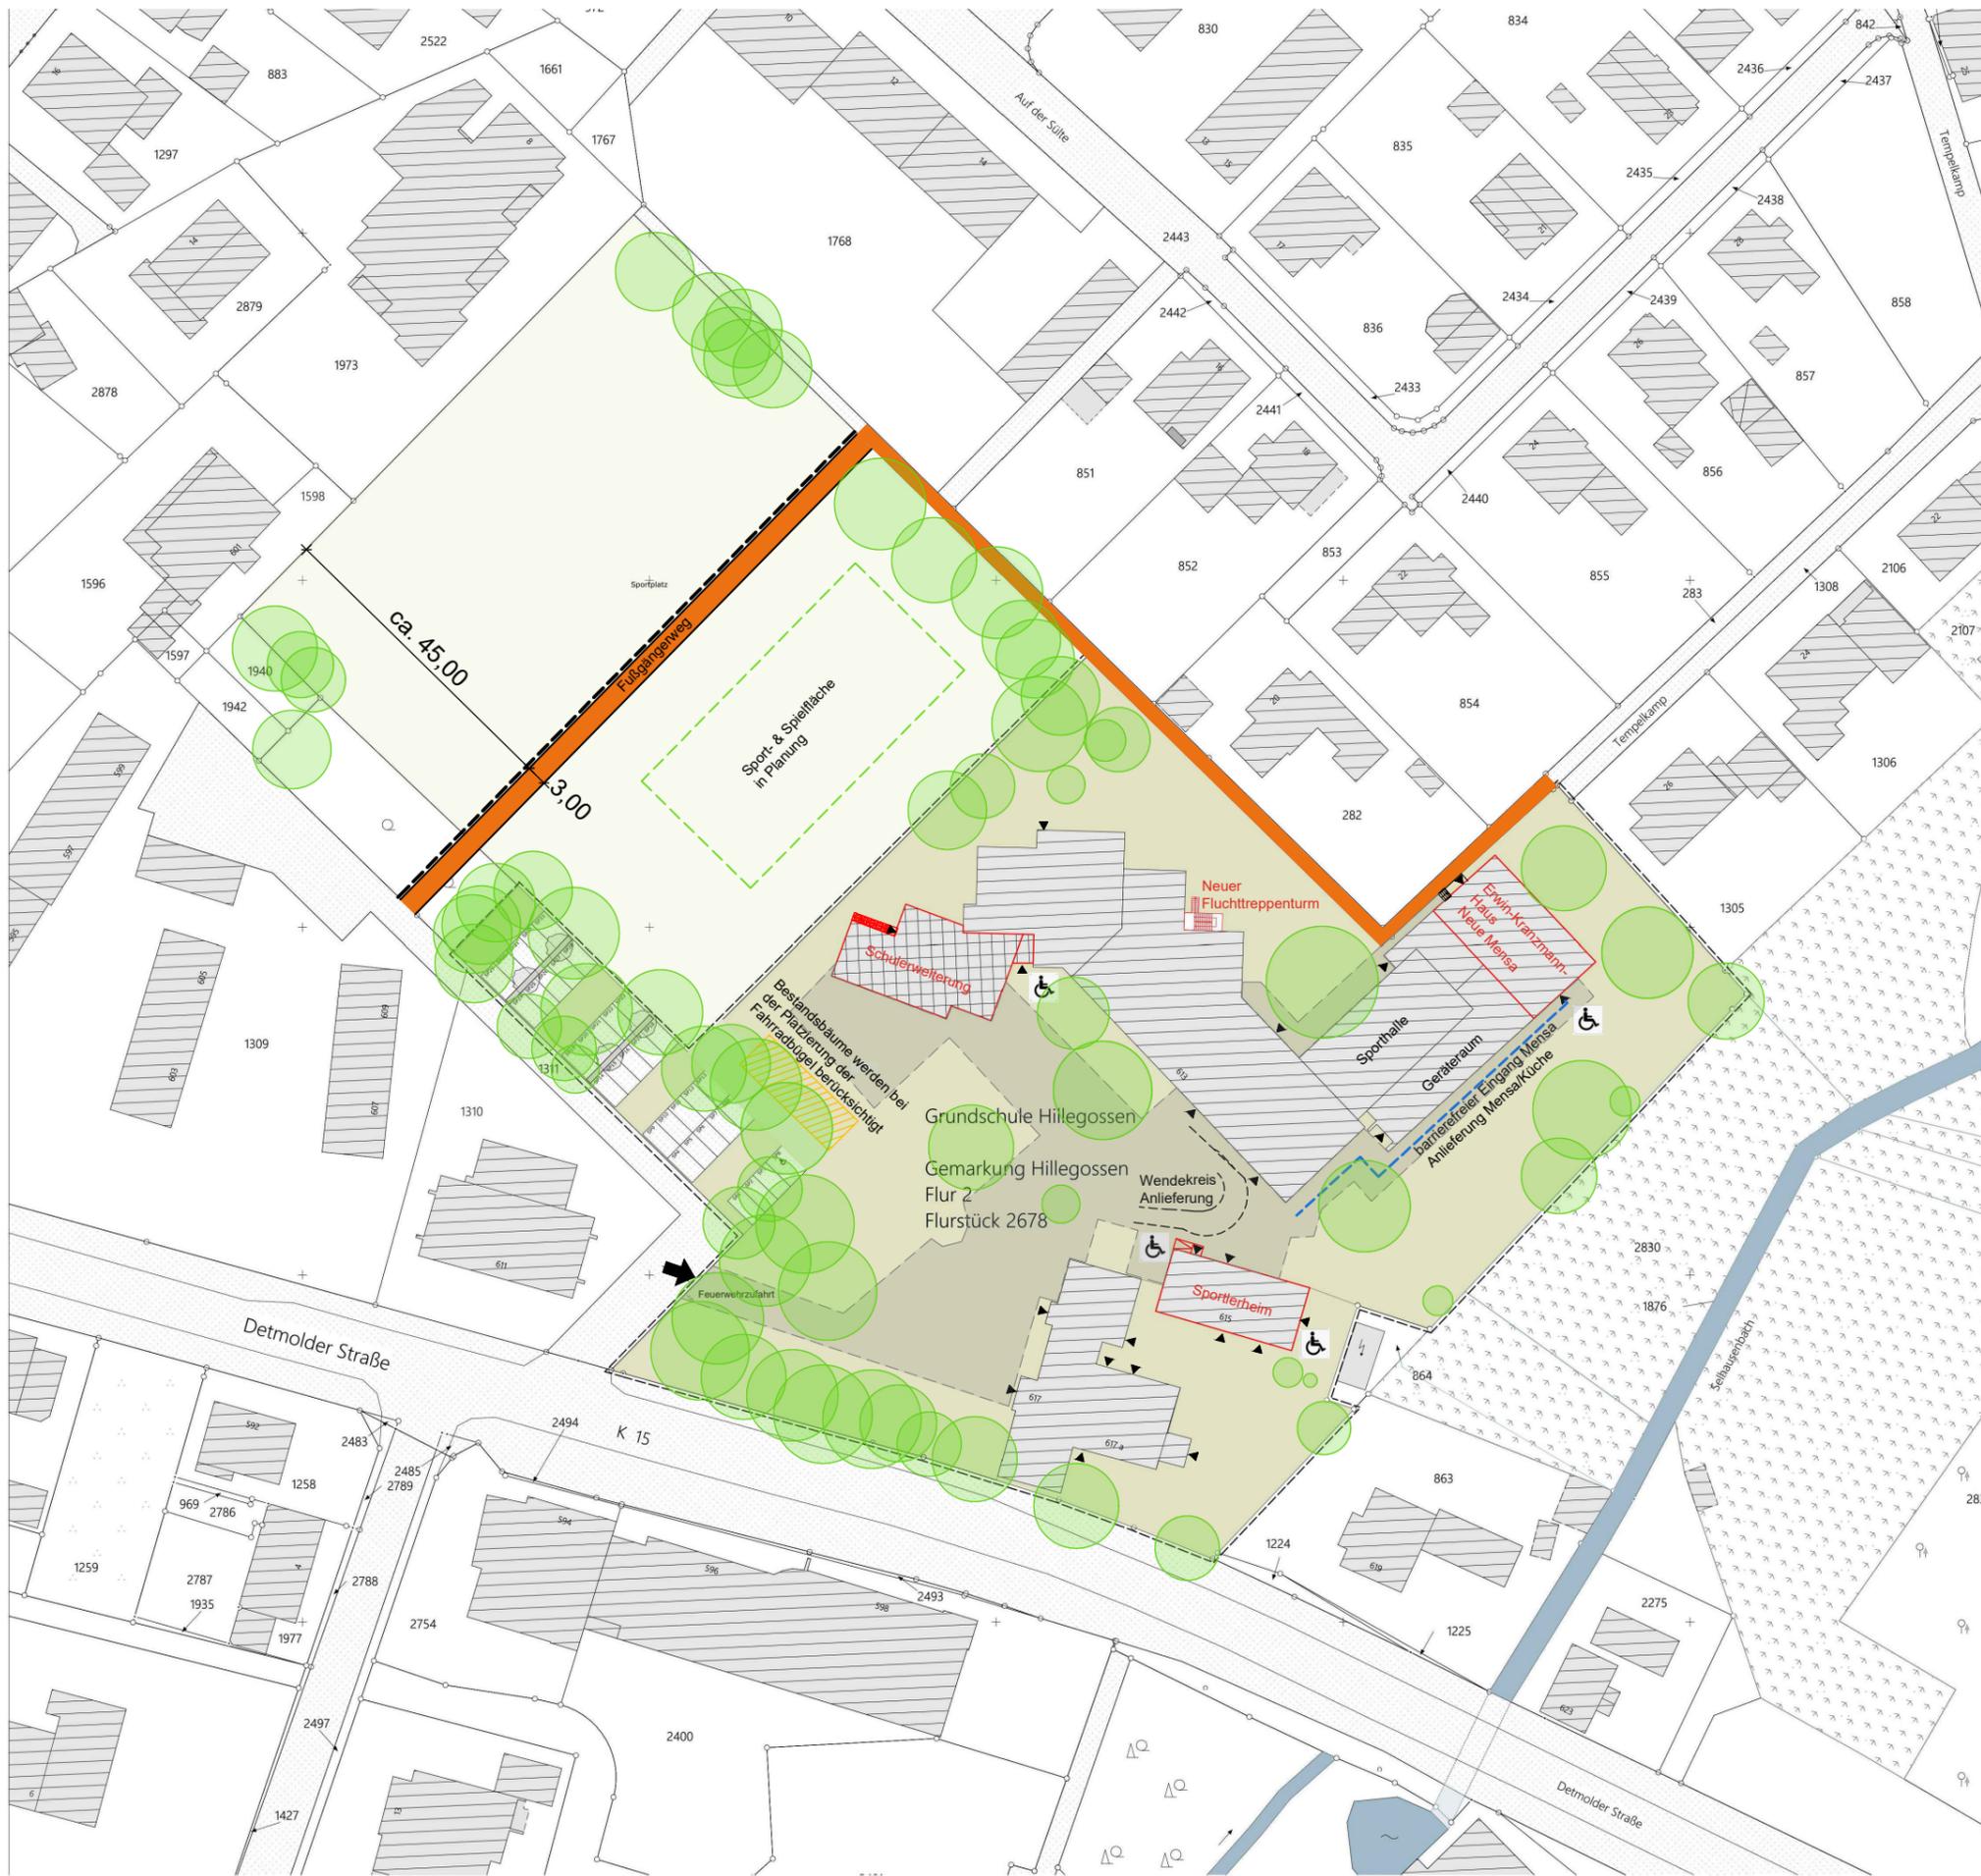

LEGENDE:

-  BEFESTIGTE FLÄCHE
-  FÜßGÄNGERWEG
-  SCHLEPPKURVE
-  BARRIEREFREIER EINGANG

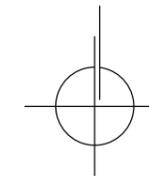

BAUHERR

**BI** Stadt Bielefeld Immobilienservicebetrieb

AUGUST-BEBEL-STR. 92, 33602 BIELEFELD  
 0521 - 51-3705  
 JOERG.DRUEGEMOELLER@BIELEFELD.DE

ENTWURF

IMMOBILIENSERVICEBETRIEB  
 AUGUST-BEBEL-STR. 92, 33602 BIELEFELD

AUSFÜHRUNG

IMMOBILIENSERVICEBETRIEB  
 AUGUST-BEBEL-STR. 92, 33602 BIELEFELD

PROJEKT

**GS HILLEGOSSEN**

DETMOLDER STR. 613, 615, 617

33699 BIELEFELD

PLAN-NR. 1.01	PLANBEZEICHNUNG
M 1 : 1000	LAGEPLAN
WE 02730	
GEZ. VENNEKÖTTER 07.03.2022	

Dies ist eine CAD-Zeichnung. Zeichnung darf handschriftlich nicht verändert werden.  
 Für diese Zeichnung gelten die einschlägigen Bestimmungen des Urheberrechtsgesetzes des BGR und der HOAI.  
 02730\_Lageplan.dwg  
 Hb-Datum: 8 März 2022