


Vorentwurf zur Neugestaltung

# DENKMAL JÜDISCHE SYNAGOGE

# BESTAND

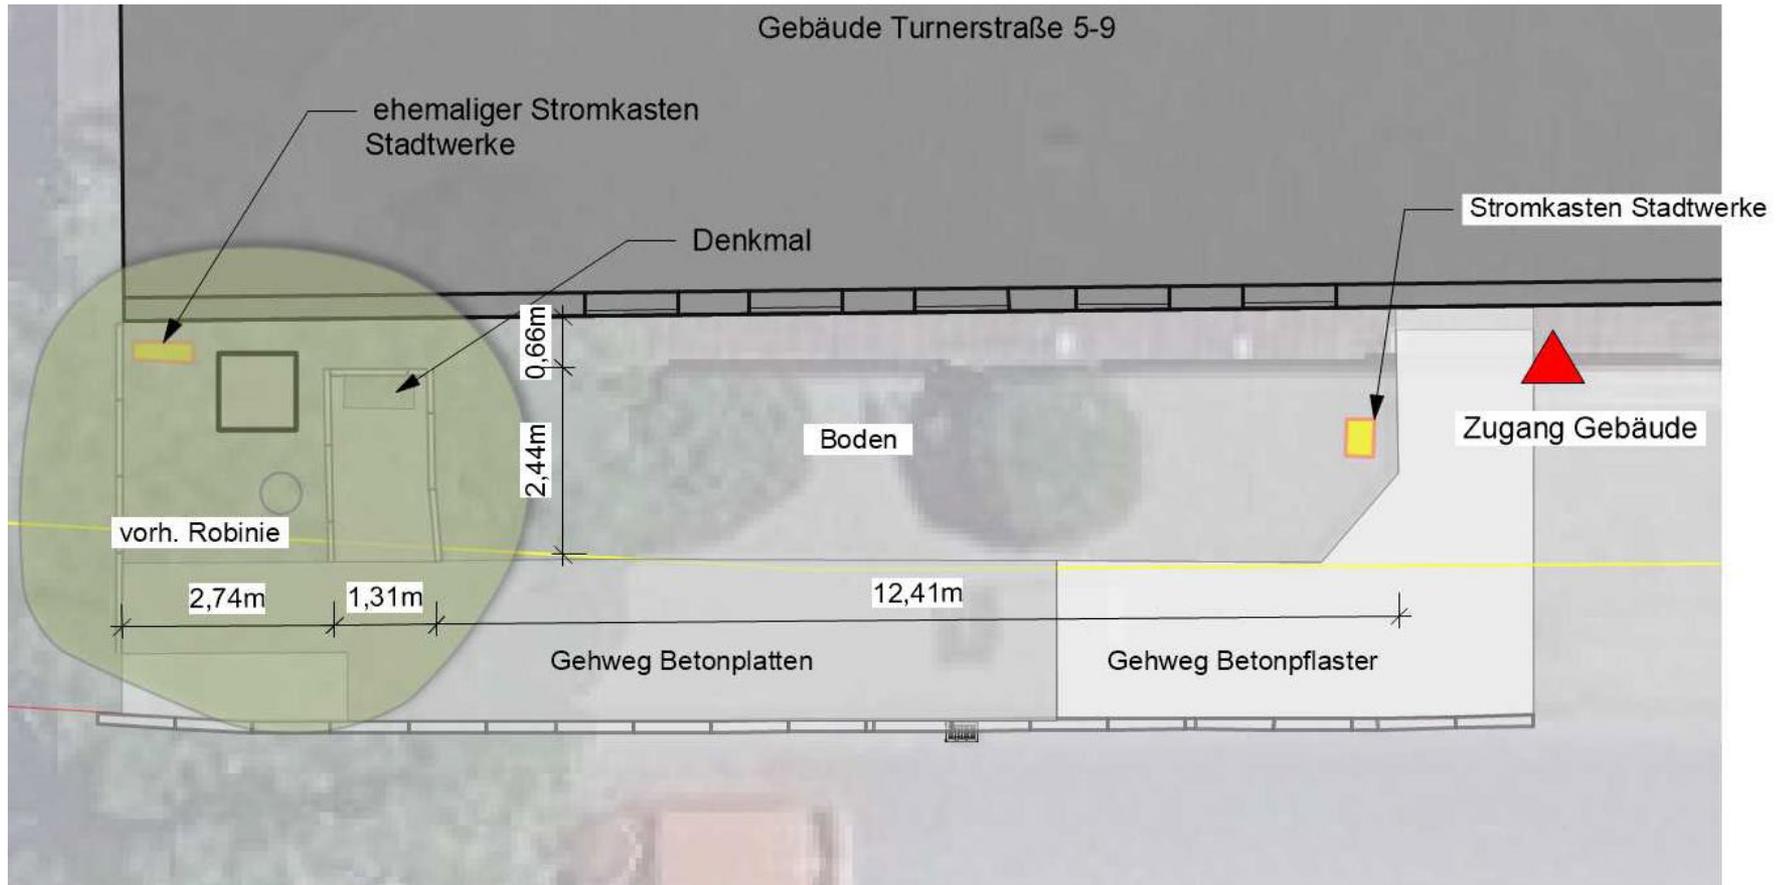

# BESTAND



# ZIELE UND MAßNAHMEN

## Wieder in den Fokus rücken:

- Gedenkstein soll adäquaten neuen Standort erhalten
- Umgebende Fläche aufwerten mit Stauden und Gräsern


## Neu ordnen:

- Ablagemöglichkeit
- Raum für geschützten Aufenthalt (im Stehen)
- Barrierefreier Zugang

## Technisch:

- Gedenkstein mit QR Code versehen

# VORENTWURF DENKMAL JÜDISCHE SYNAGOGE

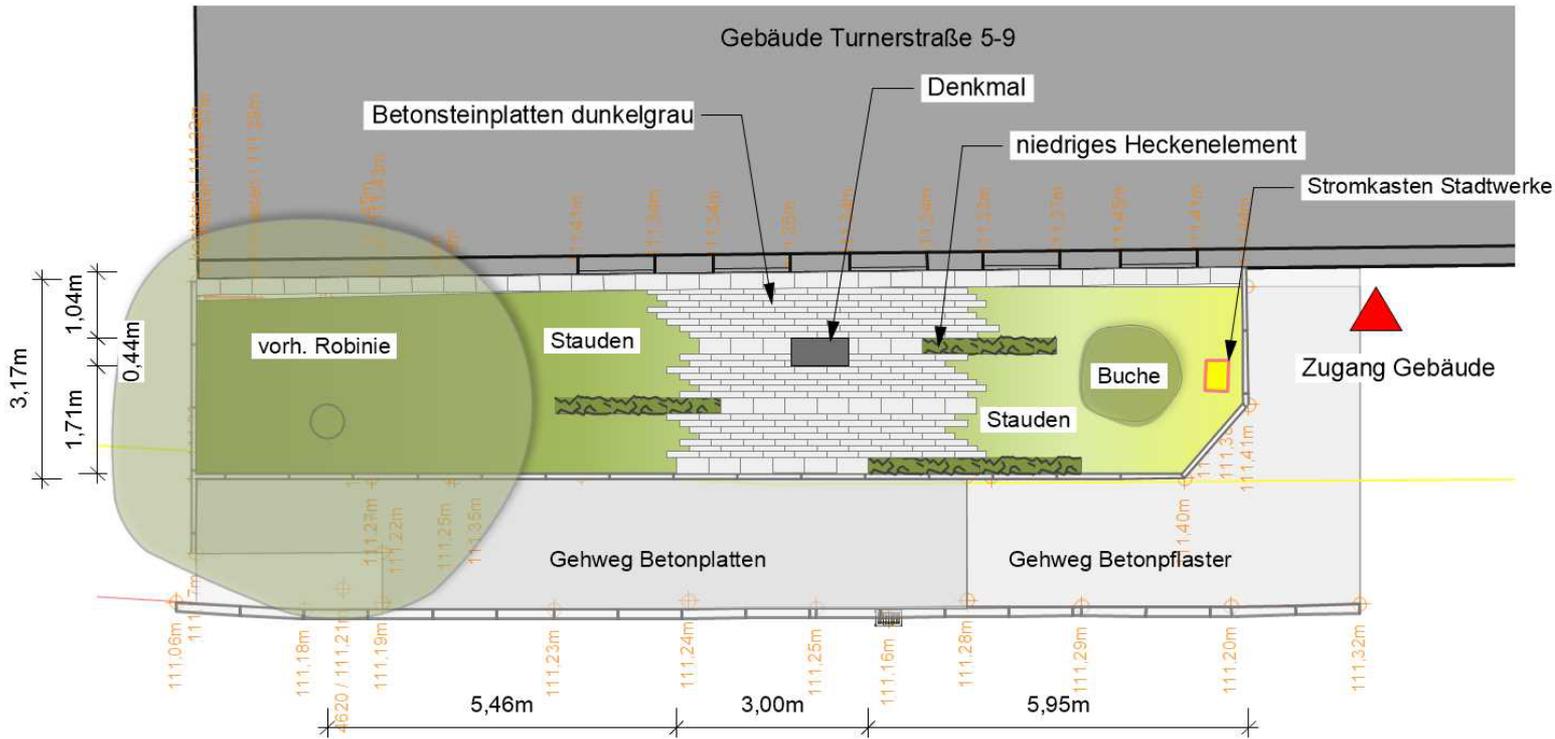

BAUVORHABEN <b>ÖP Denkmal jüdische Synagoge</b>		MASSSTAB 1:100		 <b>Stadt Bielefeld</b> Umweltbetrieb	DATUM	MITZEICHNUNG	
Turnerstraße 5-9 33602 Bielefeld		DATUM 28.04.2022	GEZEICHNET Moritz		PLANVERFASSER UWB 700.63	DATUM	MITZEICHNUNG
PLAN-ART <b>Eentwurf</b> Übersichtsplan (DIN A4)	PLAN-NR. <b>41100-02-03</b>	ABTEILUNGSLEITUNG Kiefer	GESCHÄFTSBEREICHSLEITUNG Finke	TECHNISCHE BETRIEBSLEITUNG Stücken-Vimau		DATUM	MITZEICHNUNG
						DATUM	MITZEICHNUNG

20220304\_Vorentwurf.vwx

DIN A4

# ENTWURF DENKMAL JÜDISCHE SYNAGOGE


Betonpflasterbelag



Beispielfoto Format 50/10



Beispielfoto hellgrau-dunkelgrau-anthrazit

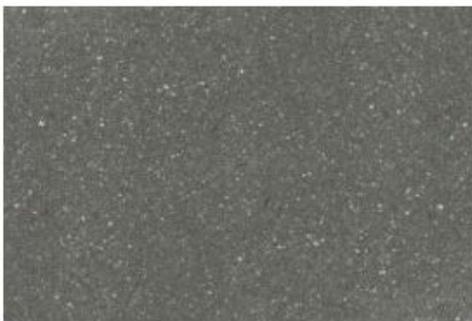

dunkelgrau



Favorit anthrazit



Gedenkstein und Hausfront

# ENTWURF DENKMAL JÜDISCHE SYNAGOGE

## BEPFLANZUNG - GEHÖLZE

### **Fagus sylvatica Dawyck Gold:**

- Gelbe Säulenbuche
- Höhe 4-8m, Breite bis 3m
- Austrieb goldgelb, später hellgrün
- goldgelbe Herbstfärbung
- Hohe Schattenverträglichkeit




# ENTWURF DENKMAL JÜDISCHE SYNAGOGE

## BEPFLANZUNG – STRUKTURIERENDE HECKENELEMENTE

### DUNKELROTE BERBERITZENHECKE:

- Höhe ca. 50-60cm
- Breite ca. 25cm

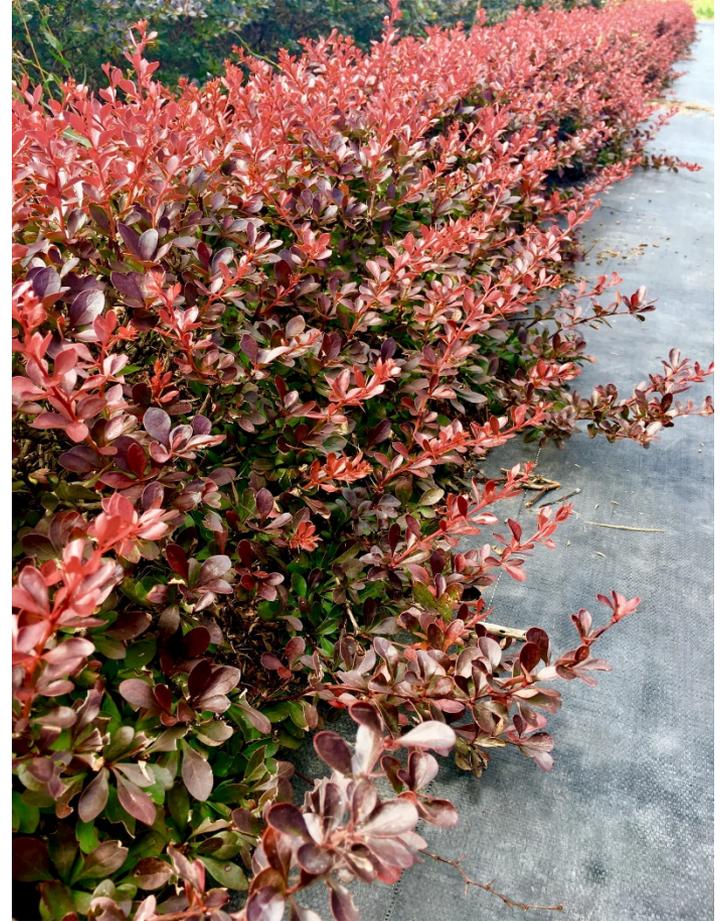

# ENTWURF DENKMAL JÜDISCHE SYNAGOGE

## BEPFLANZUNG – IMMERGRÜNES GRAS IM DENKMALBEREICH




# ENTWURF DENKMAL JÜDISCHE SYNAGOGE

BEPFLANZUNG – IM ANSCHLUSS ÜBERGANG ZUR STAUDENMISCHUNG



# ENTWURF DENKMAL JÜDISCHE SYNAGOGE

## BEPFLANZUNG – FRÜHJAHRSLÜHER

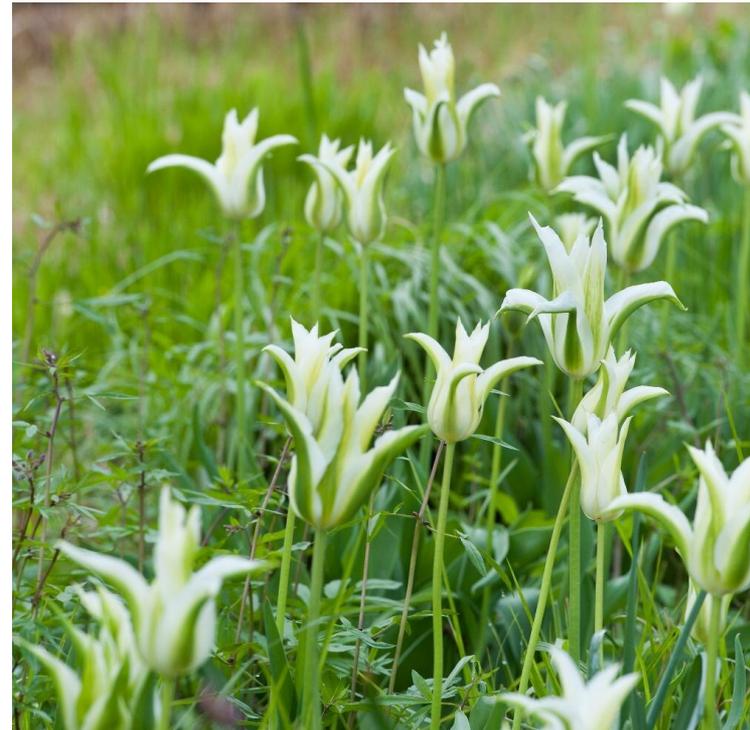

# ENTWURF DENKMAL JÜDISCHE SYNAGOGE

## BEPFLANZUNG – MULCHMATERIAL



# ENTWURF DENKMAL JÜDISCHE SYNAGOGE

## KOSTENSCHÄTZUNG

07.04.2022  
22 mo Denkmal jüdische Synagog

Denkmal jüdische Synagoge

Seite 3 von 3  
Landschaftsgärtnerische Arbeiten  
Alle Währungsangaben in EUR

### Zusammenstellung

1.00	Baustelleneinrichtung, Vorbereitende Arbeiten (MLV 00)	690,00
1.01	Bautechnische Bodenarbeiten (MLV 01)	700,00
1.04	Wege, Plätze, Einfassungen (MLV 04)	4.046,00
1.05	Vegetationstechnische Bodenarbeiten (MLV 05)	582,70
1.06	Saatarbeiten, Pflanzarbeiten (MLV 06)	2.066,00
1.12	Einrichtungen, Ausstattungen, Gedenkstein lt. Angebot Restaurierung	6.690,10
1	Landschaftsgärtnerische Arbeiten	14.774,80
	Summe	14.774,80
	zzgl. MwSt 19 %	<u>2.807,21</u>
	Gesamtsumme	<u>17.582,01</u>