


Anlage 2
Drucksachen-Nr.: 4087/2020-2025

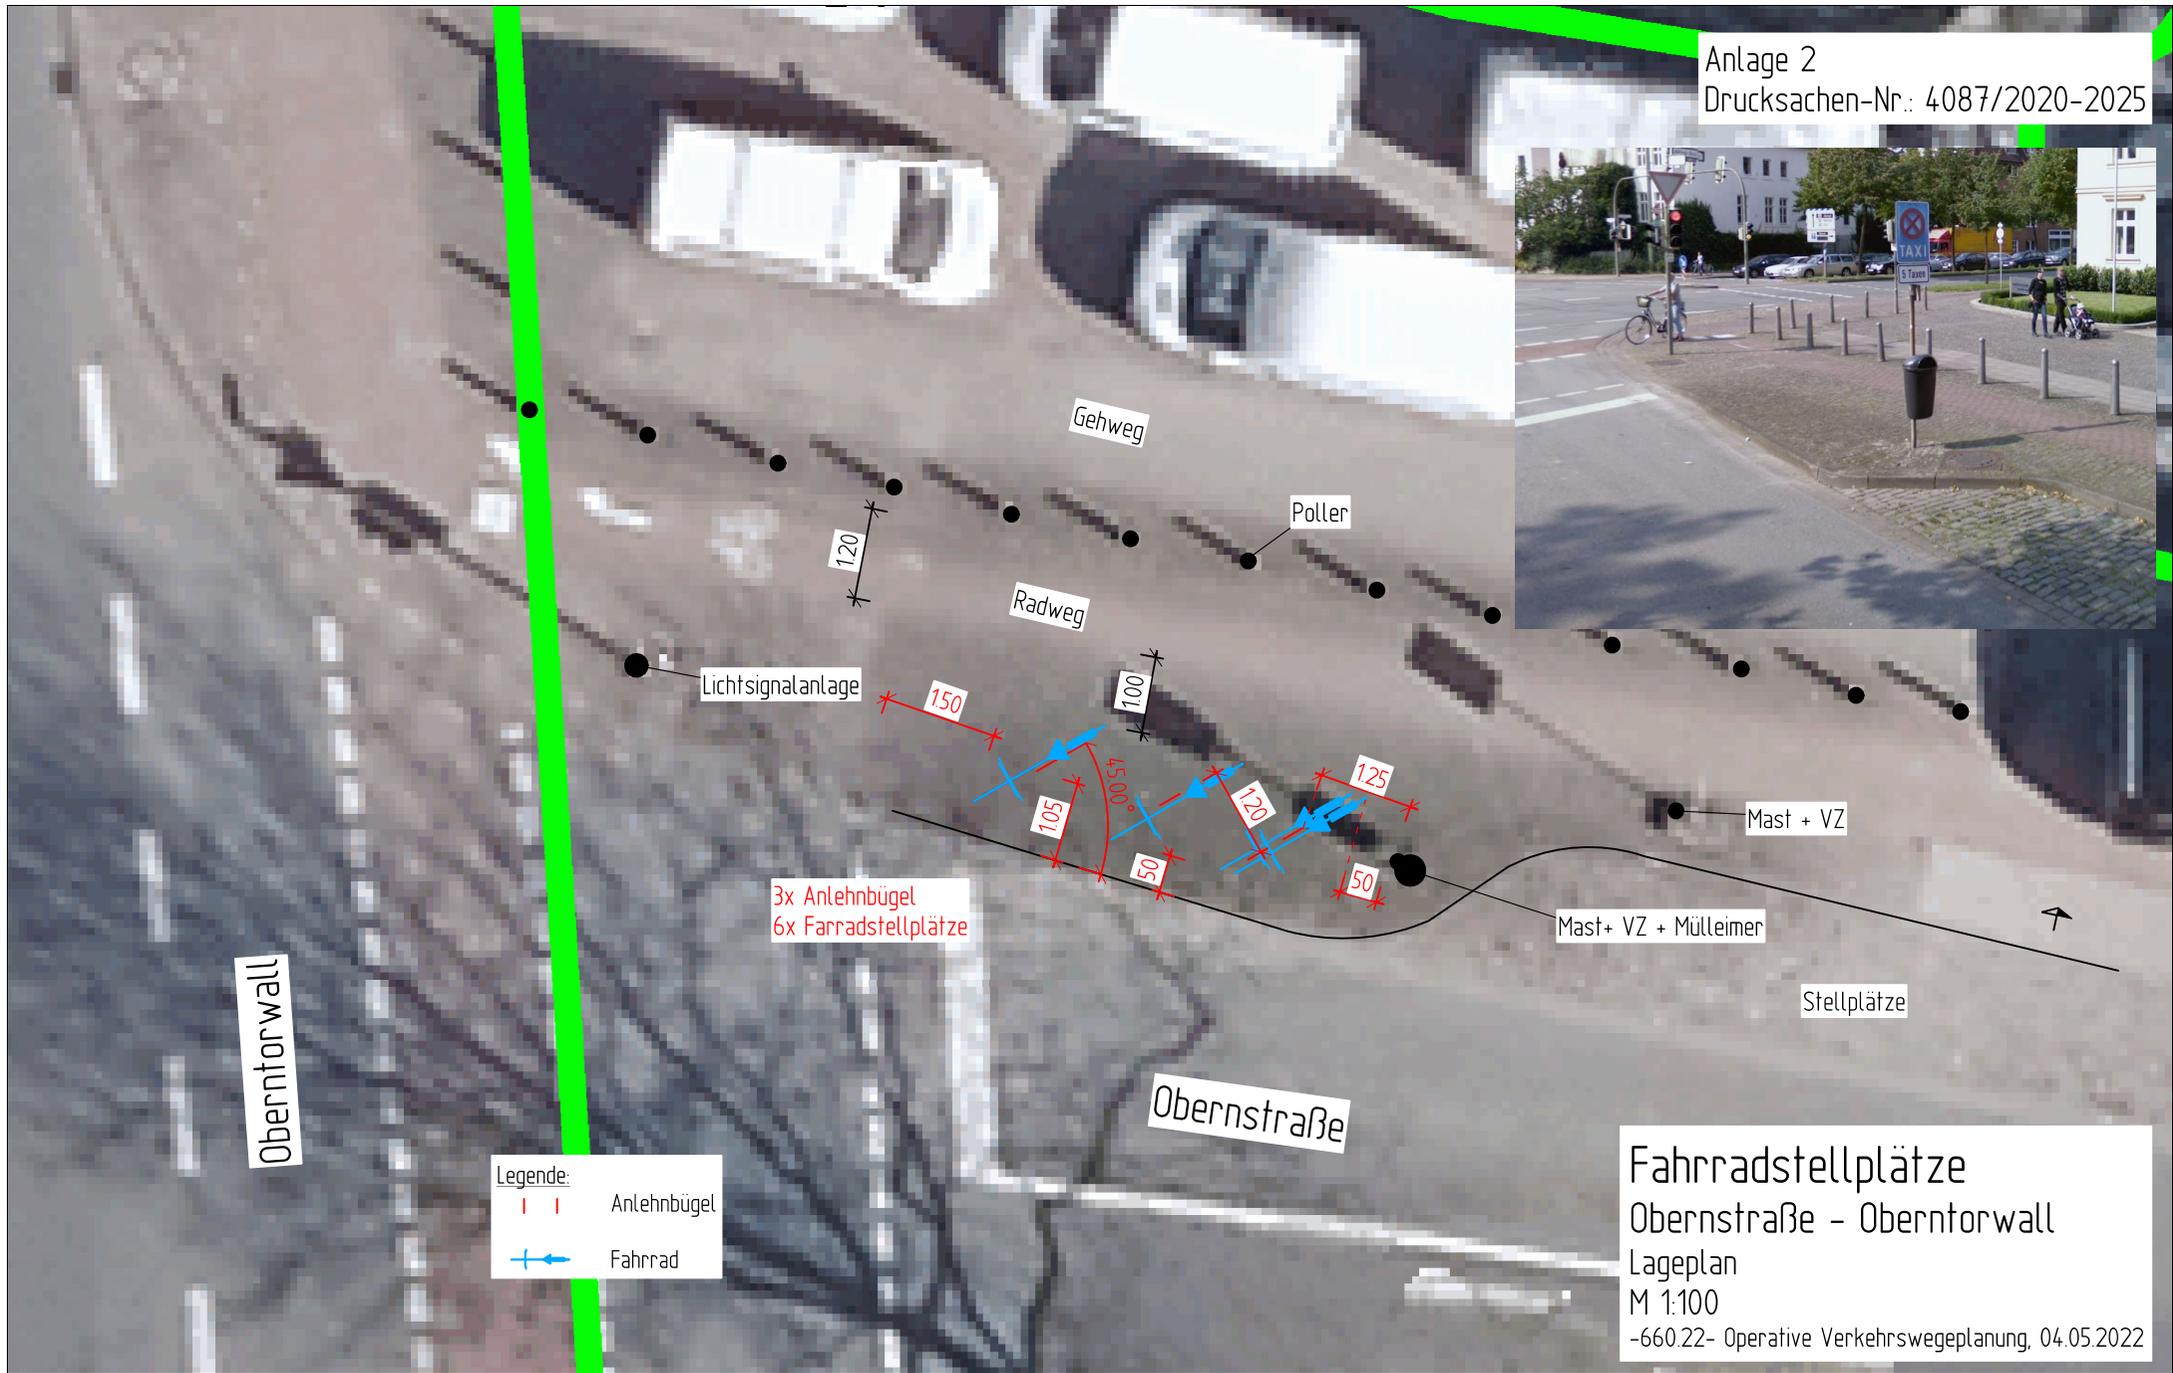

3x Anlehnbügel
6x Fahrradstellplätze

Legende:

- Anlehnbügel
- Fahrrad

Fahrradstellplätze
Obernstraße - Oberntorwall
Lageplan
M 1:100
-660.22- Operative Verkehrswegeplanung, 04.05.2022