ANLAGE 3B - OBERGESCHOSS

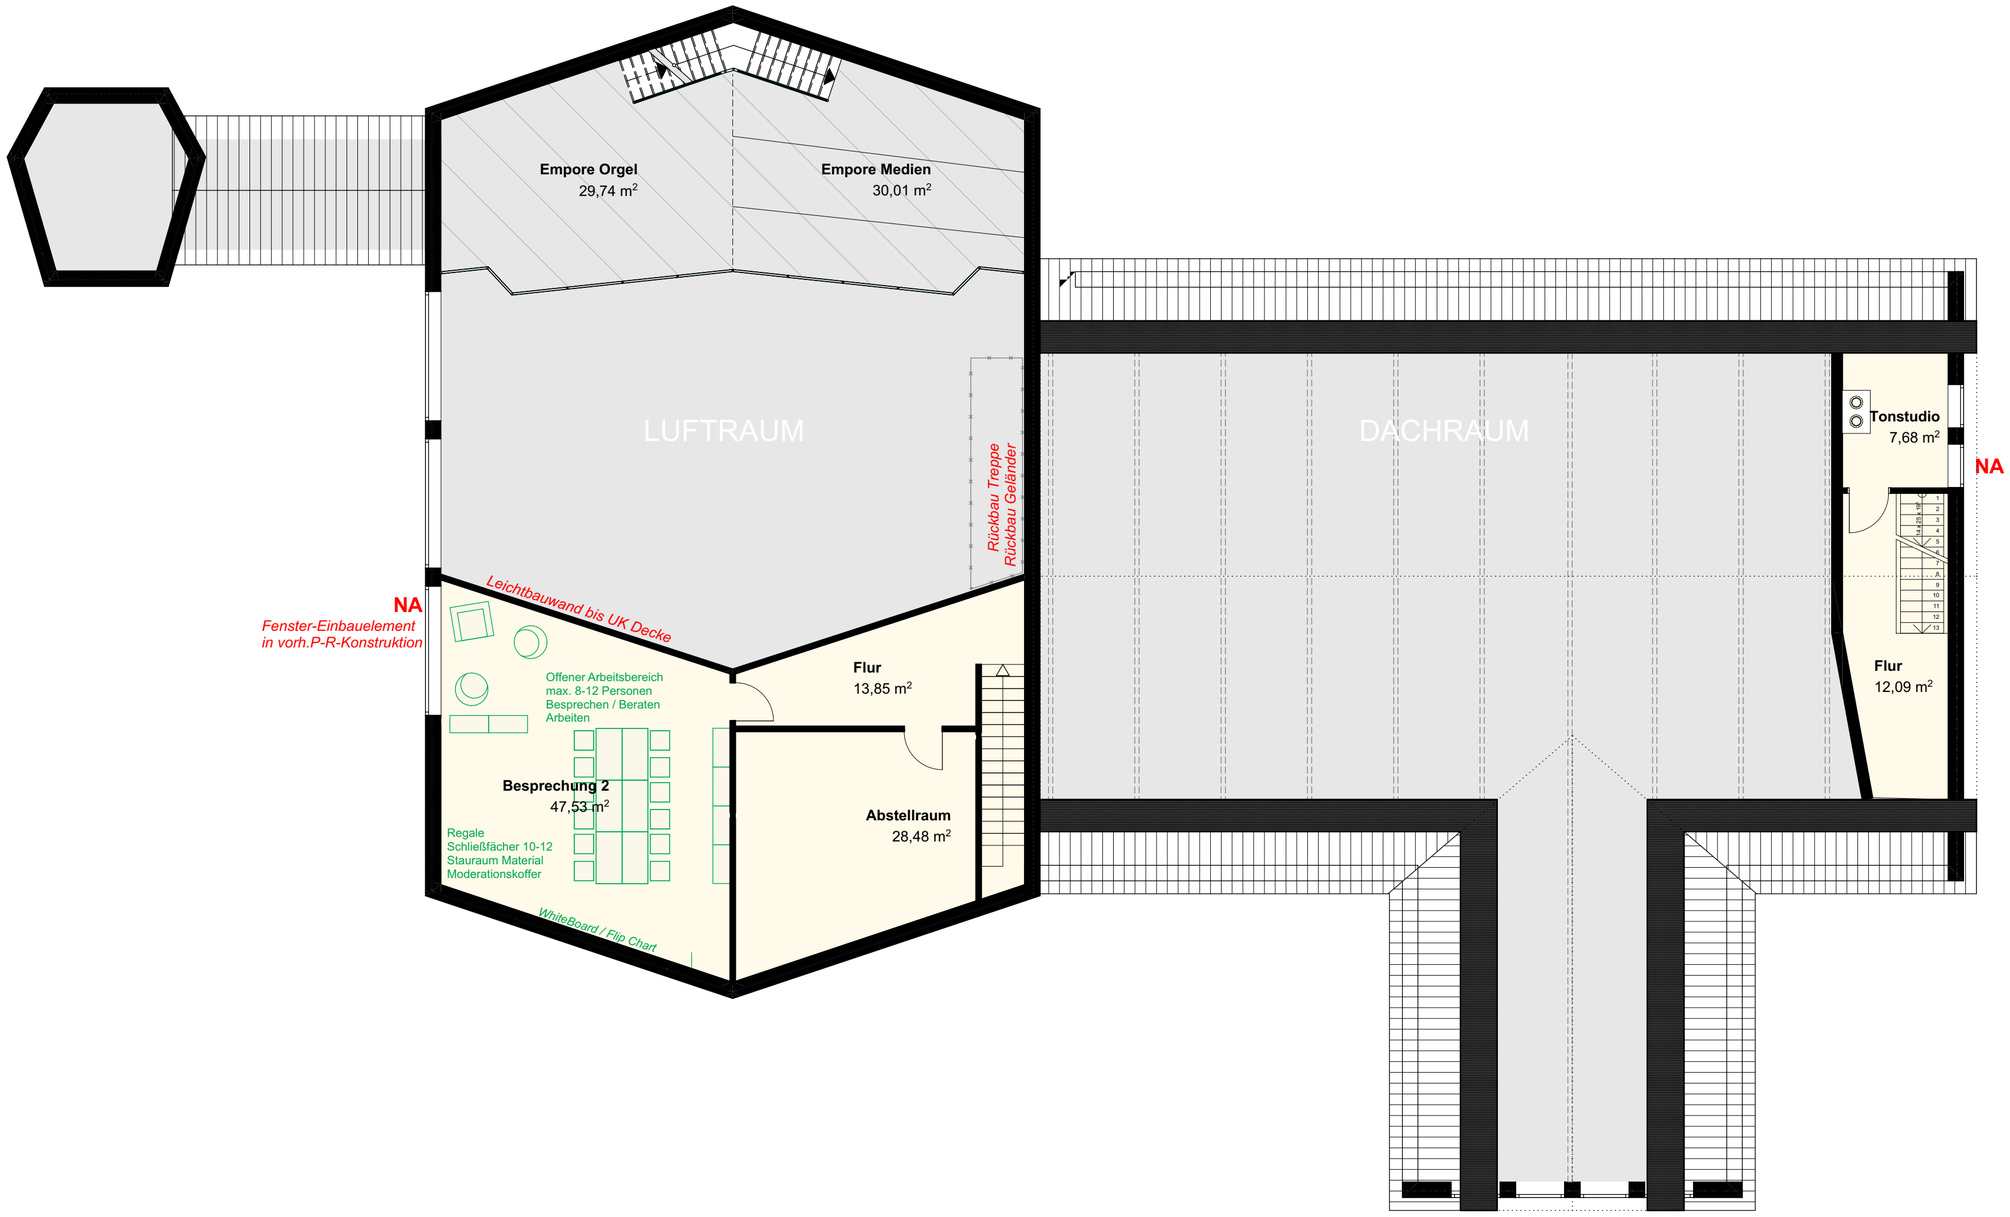

A R C H I T E K T E N | W A N N E N M A C H E R + M Ö L L E R G M B H

2358 Lutherkirche Tulpenweg					
Projekt					
2358 / 15		1:100	06	Darstellung	18.07.2022/bw
Projekt-Nr.	Bauteil-Nr.	Maßstab	05	Treppe / Teeküche Kirchraum	24.06.2022/bw
			04	Rampenanlage innen	02.05.2022/bw
Grundriss Obergeschoss		3001	00	PLAN ERSTELLT	29.06.2020/ns
Zeichnung		Zeichnungs-Nr.	Gen.	Art der Änderungen.	Datum / Gez.

LESSINGSTR. 48 A D-33604 BIELEFELD FON 0521-964340 FAX 0521-9643415 www.wannenmacher-moeller.de