


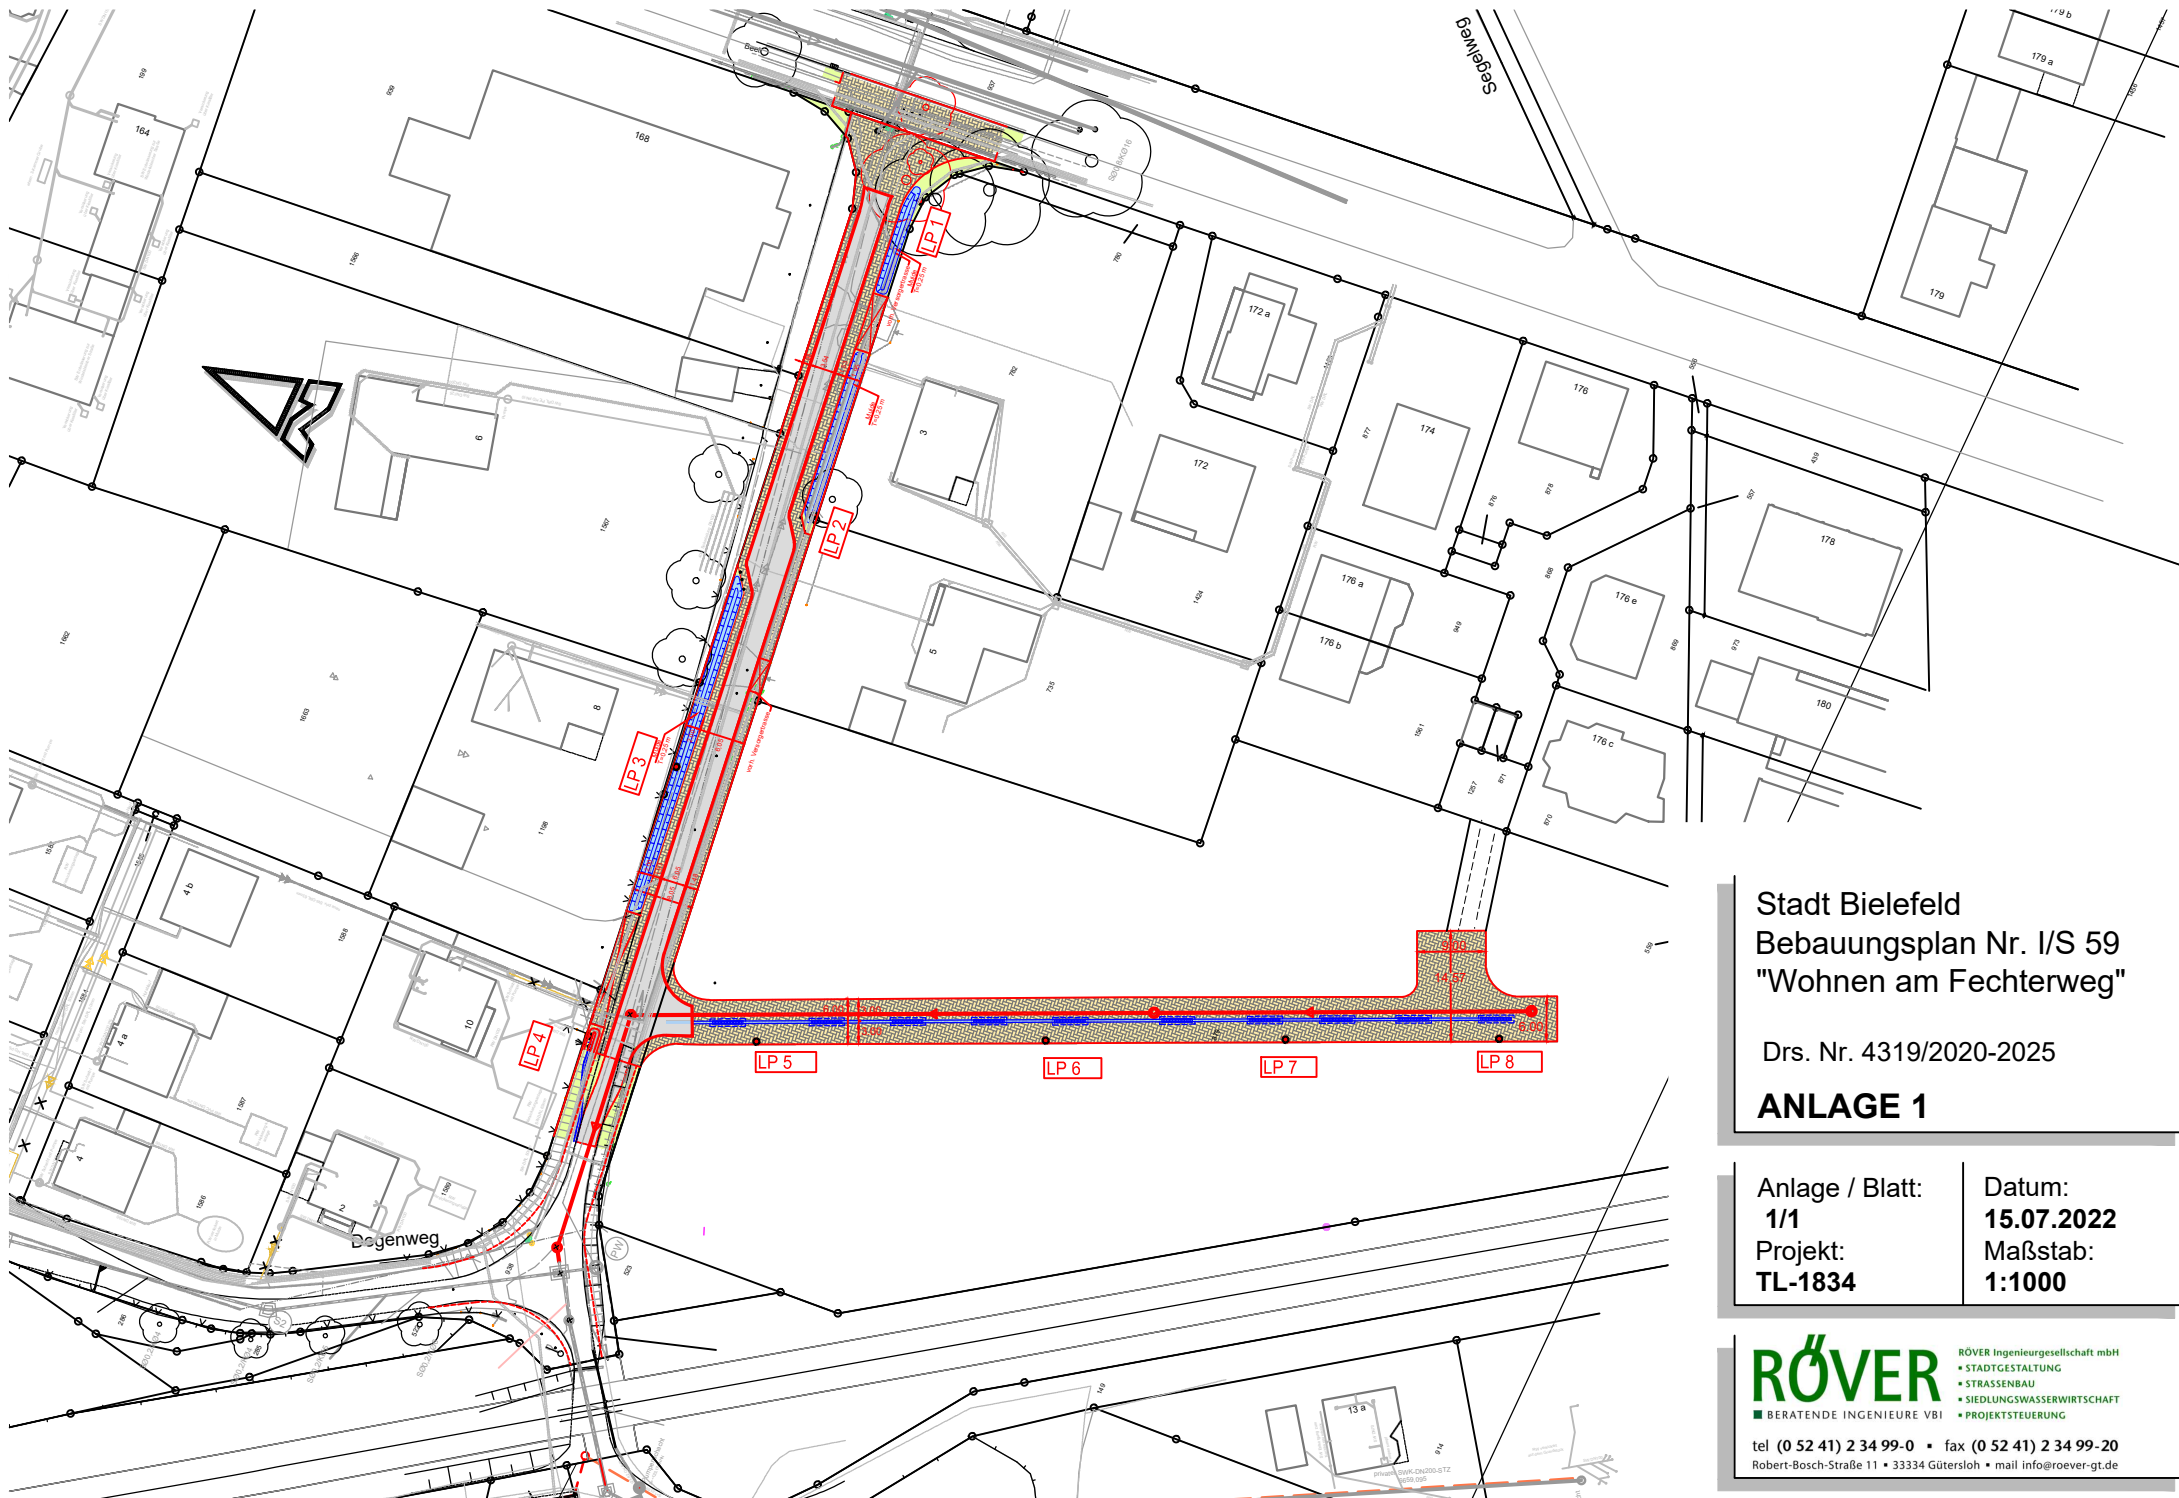

Stadt Bielefeld
Bebauungsplan Nr. I/S 59
"Wohnen am Fechterweg"

Drs. Nr. 4319/2020-2025

ANLAGE 1

Anlage / Blatt:
1/1
Projekt:
TL-1834

Datum:
15.07.2022
Maßstab:
1:1000

RÖVER RÖVER Ingenieurgesellschaft mbH
■ BERATENDE INGENIEURE VBI ■ STADTGESTALTUNG
■ STRASSENBAU ■ SIEDLUNGSWASSERWIRTSCHAFT
■ PROJEKTSTEUERUNG

tel (0 52 41) 2 34 99-0 • fax (0 52 41) 2 34 99-20
Robert-Bosch-Straße 11 • 33334 Gütersloh • mail info@roever-gt.de