


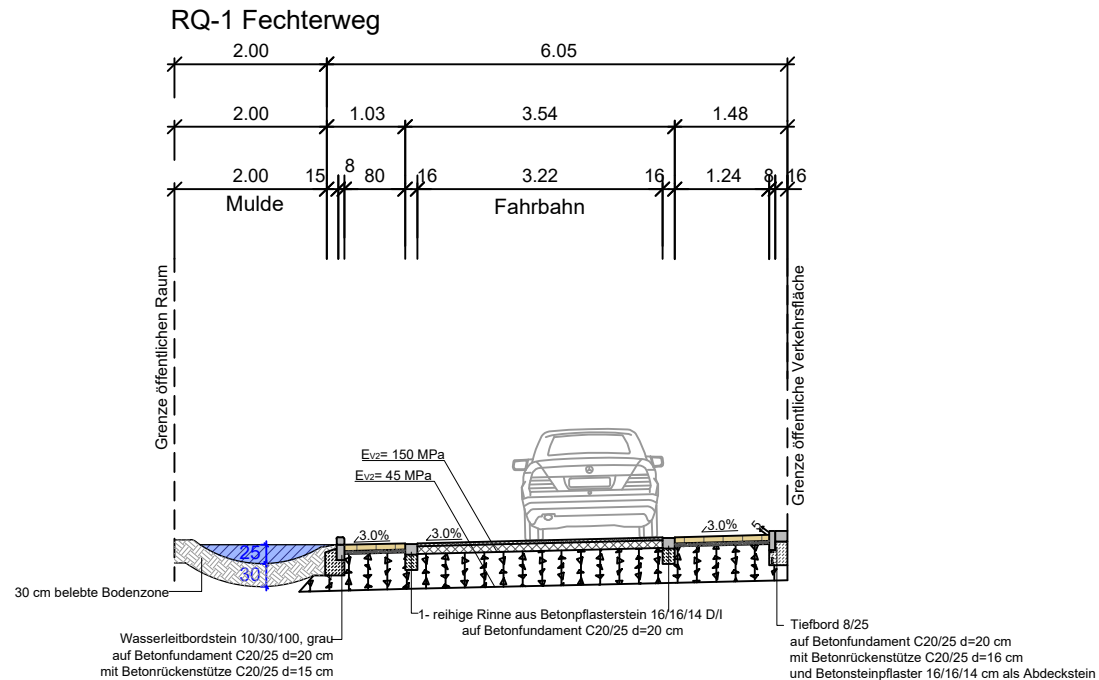

Drs. Nr. 4319/2020-2025

Befestigung der Fahrbahn

gem. RStO 12, Bk 1,0, Tafel 1, Zeile 5

4,0 cm Asphaltdeckschicht
10,0 cm Asphalttragschicht
46,0 cm Schottertragschicht 0/45 mm
60,0 cm Gesamtaufbau

ggf. Untergrundverbesserung / Bodenverbesserung entsprechend Baugrundgutachten.

Befestigung des Seitenraums

gem. RStO 12, Bk 1,0, Tafel 3, Zeile 3

8,0 cm Betonsteinpflaster 20/10/8 cm
4,0 cm Pflasterbettung 0/8 mm (MFP)
48,0 cm Schottertragschicht 0/45 mm
60,0 cm Gesamtaufbau

Stadt Bielefeld Stadtbezirk Sennestadt B-Plan Nr. I/S59 Wohnen am Fechterweg ANLAGE 2-1

Anlage / Blatt:
2 / 1
Projekt:
TL 1834

Datum:
15.07.2022
Maßstab:
1:100

RÖVER
BERATENDE INGENIEURE VBI

RÖVER Ingenieurgesellschaft mbH
• STADTGESTALTUNG
• STRASSENBAU
• SIEDLUNGSWASSERWIRTSCHAFT
• PROJEKTSTEUERUNG

tel (0 52 41) 2 34 99-0 • fax (0 52 41) 2 34 99-20
Robert-Bosch-Straße 11 • 33334 Gütersloh • mail info@roever-gt.de