


RQ-3 Stichweg

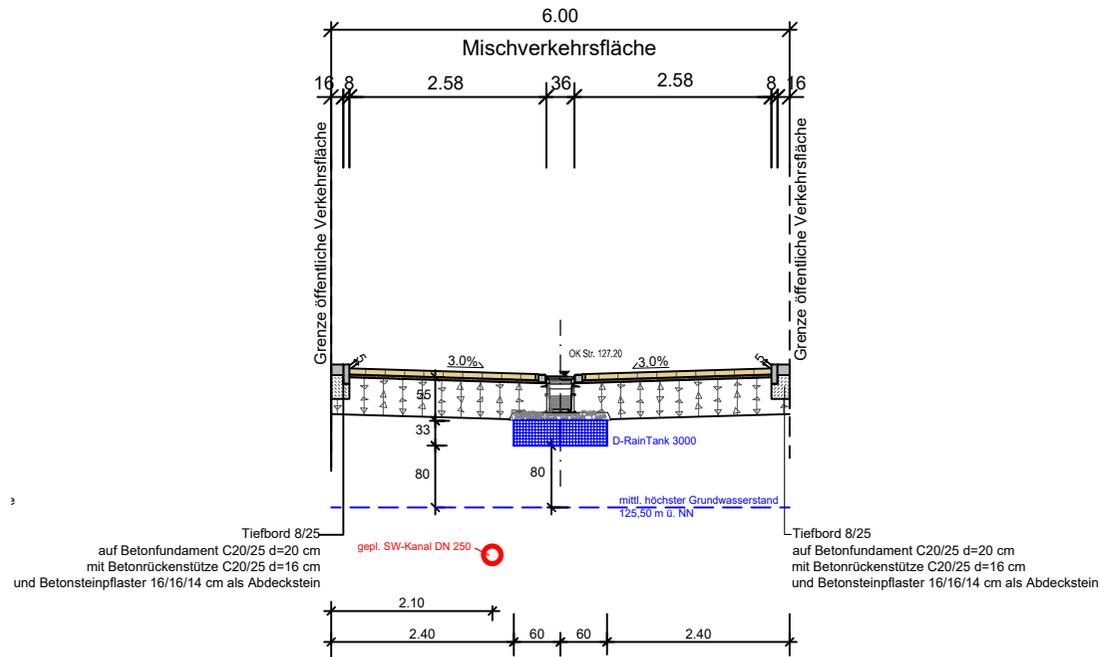

Mischverkehrsfläche

gem. RStO 12, Bk 1,0, Tafel 3, Zeile 3

8,0 cm Betonsteinpflaster 20/10/8 cm

4,0 cm Pflasterbettung 0/8 mm (MFP)

48,0 cm Schottertragschicht 0/45 mm

60,0 cm Gesamtaufbau

ggf. Untergrundverbesserung / Bodenverbesserung entsprechend Baugrundgutachten.

Drs. Nr. 4319/2020-2025

Stadt Bielefeld Stadtbezirk Sennestadt B-Plan Nr. I/S59 Wohnen am Fechterweg ANLAGE 2-2

Anlage / Blatt:
2 / 2
Projekt:
TL 1834

Datum:
15.07.2022
Maßstab:
1:100

RÖVER RÖVER Ingenieurgesellschaft mbH
• STADTGESTALTUNG
• STRASSENBAU
• SIEDLUNGSWASSERWIRTSCHAFT
• PROJEKTSTEUERUNG
■ BERATENDE INGENIEURE VBI

tel (0 52 41) 2 34 99-0 • fax (0 52 41) 2 34 99-20
Robert-Bosch-Straße 11 • 33334 Gütersloh • mail info@roever-gt.de