


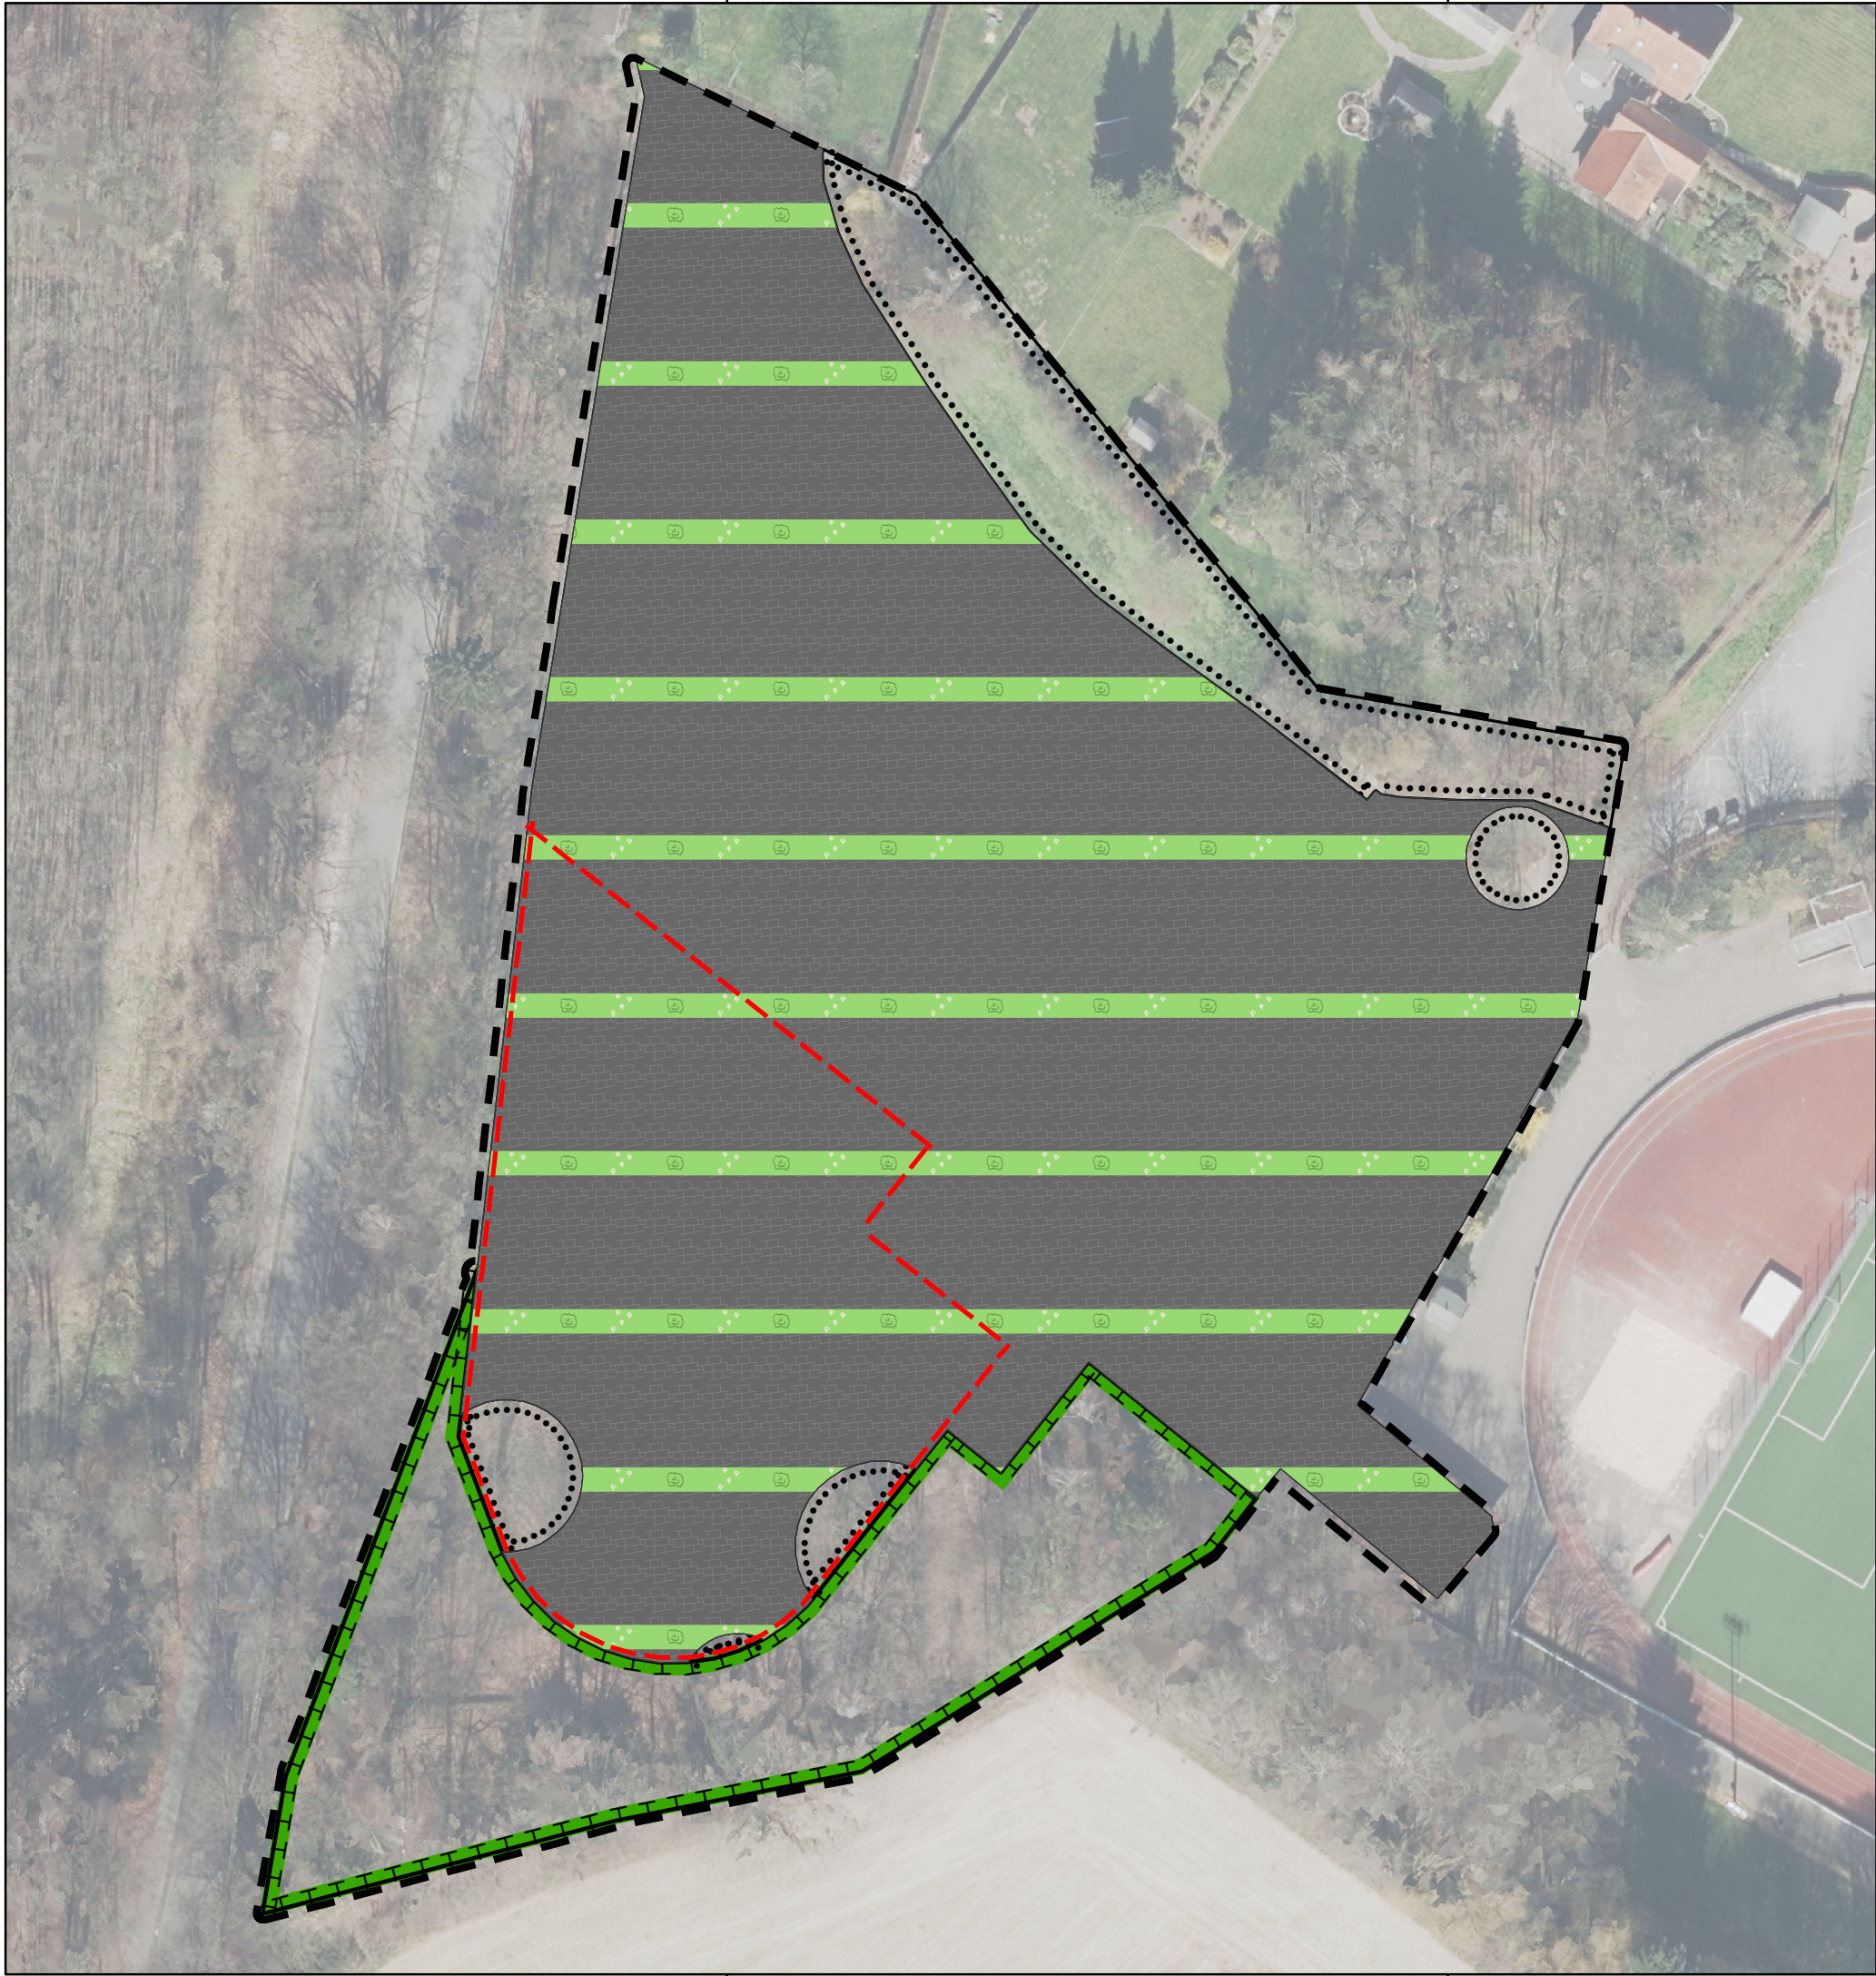

Biotoptypen

gemäß "Bielefelder Modell Bauleitplanung" (STADT BIELEFELD 2015)

Planung

Symbol	Kennziffer	Beschreibung
	44	Versiegelte Fläche / Grünfläche (GRZ 0,5)

Festsetzungen (Eingriffsneutral)

Umgrenzung von Flächen für Maßnahmen zum Schutz, zur Pflege und Entwicklung von Natur und Landschaft

Umgrenzung von Flächen mit Bindungen für Bepflanzungen und für die Erhaltung von Bäumen, Sträuchern und sonstigen Bepflanzungen

Sonstige Festsetzungen

Stellplatzfläche

Geltungsbereich

Geltungsbereich des aufzustellenden Bebauungsplans
Nr. II / J 40 "Kombibad Jöllenbeck"

Planverfasser	HÖKE Landschaftsarchitektur Umweltplanung 33605 Bielefeld T (0521) 557442-0 F (0521) 557442-39 Engelbert-Kaempfer-Str. 8 info@hoeke-landschaftsarchitektur.de www.hoeke-landschaftsarchitektur.de
Auftraggeber	BBF - Bielefelder Bäder und Freizeit GmbH Europa Platz 1 33613 Bielefeld
Projekt	Aufstellung des Bebauungsplans Nr. II / J 40 „Kombibad Jöllenbeck“ der Stadt Bielefeld - Umweltbericht -
Plan/Karte	Karte Nr. 2: Planung Maßstab: 1 : 700 Format: 420 x 297 (A3) Gez.: Hüttl Datum: 16.12.2021 Projekt Nr.: 21-773