

Anlage 2: Planungsentwurf

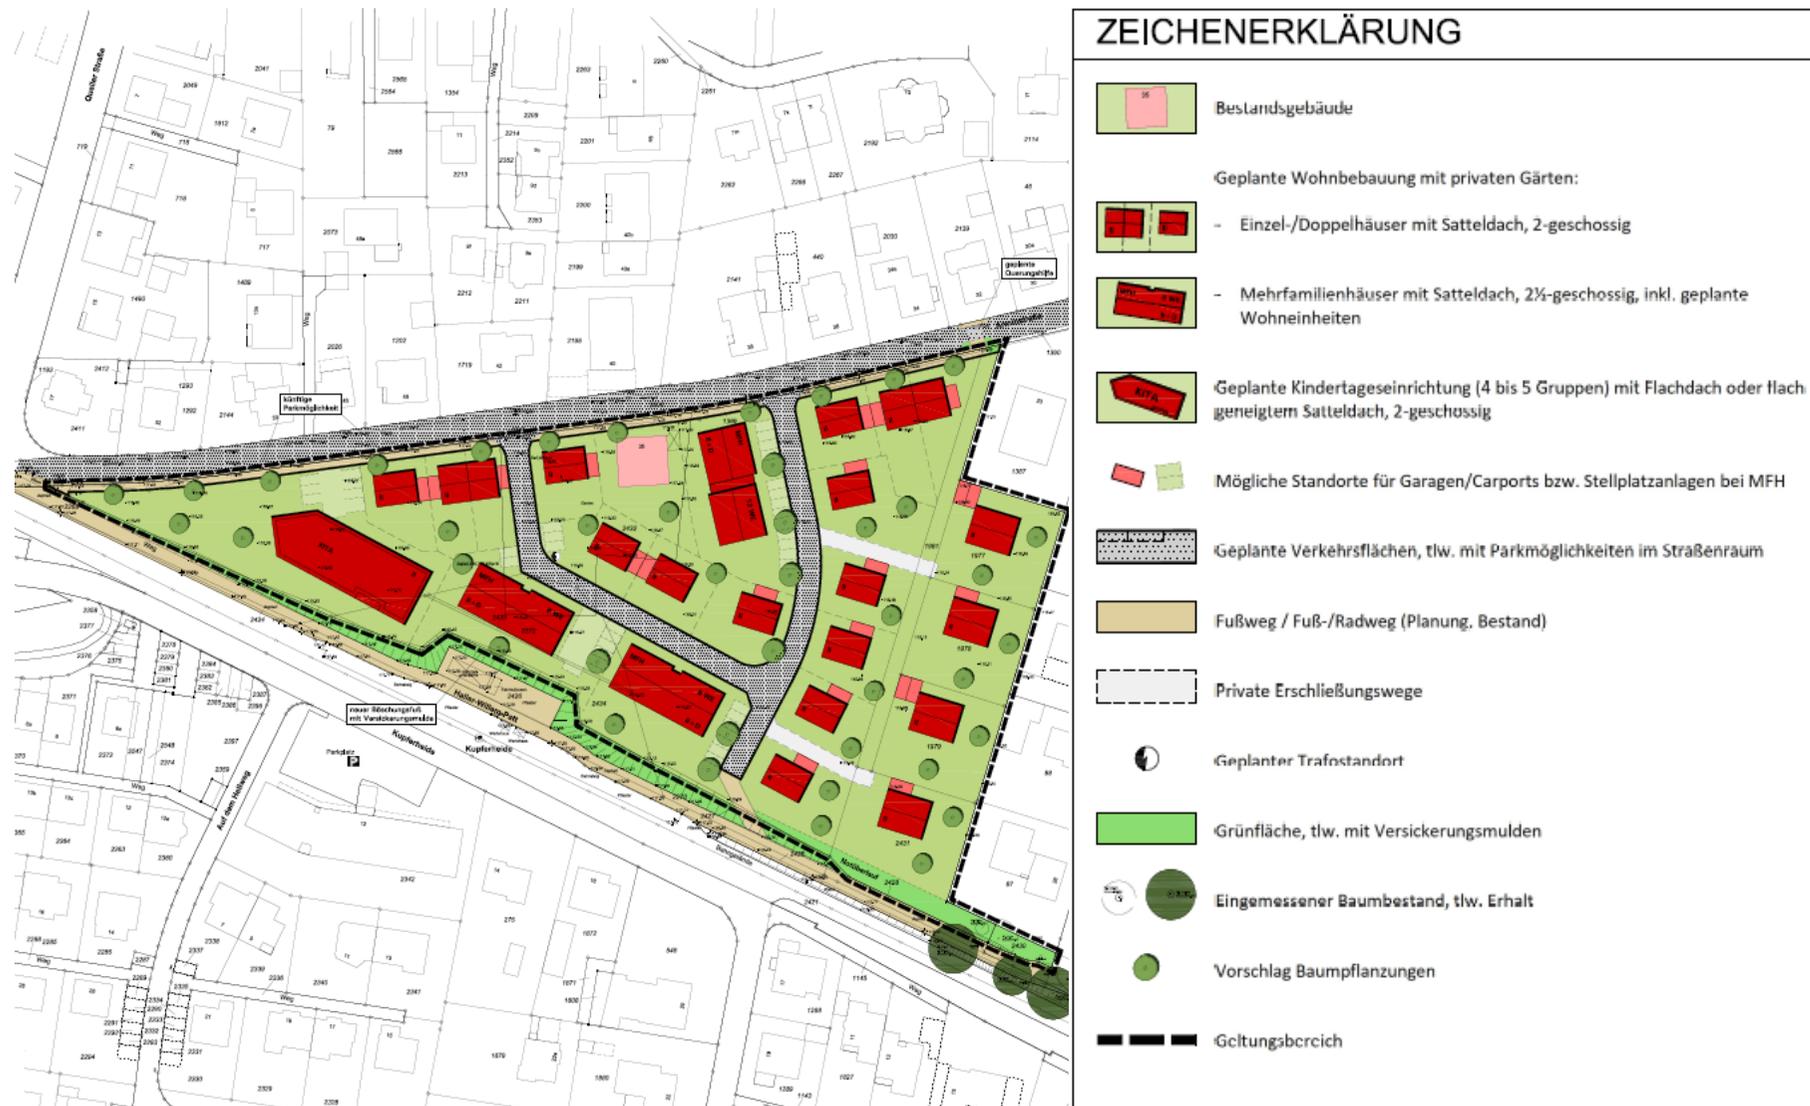


Abbildung 1: Gestaltungsplan Entwurf