


# Erschließung Baugebiet - B-Plan-Nr. III/J 39

"Wohnen nördlich Böckmannsfeld u. westlich Düsterfeld"


## Ausbauquerschnitt Planstraße

Teil 1 - Stat. 0+00 bis 0+72,68

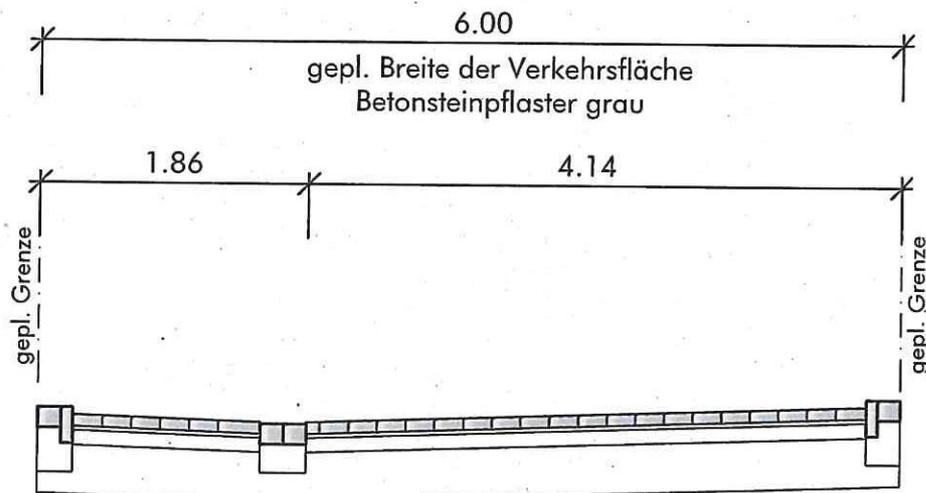

## Ausbauquerschnitt Planstraße

Teil 2 - Stat. 0+72,68 bis 0+168

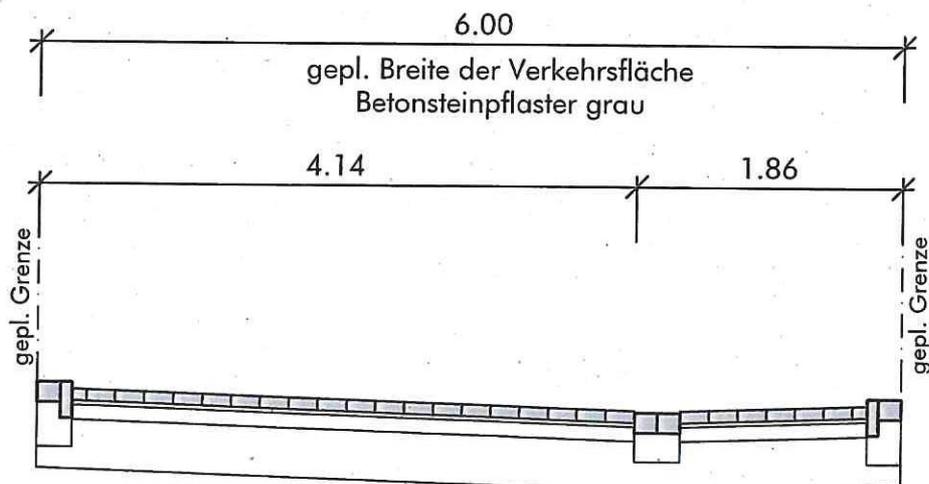

Bebauungsplan III / J 39

"Wohnen nördlich Böckmannsfeld u. westlich Düsterfeld"

gepl. Ausbauquerschnitt

Maßstab: 1:50

Anlage 2 zur

Drucksachen-Nr.:

5544/2020-2025