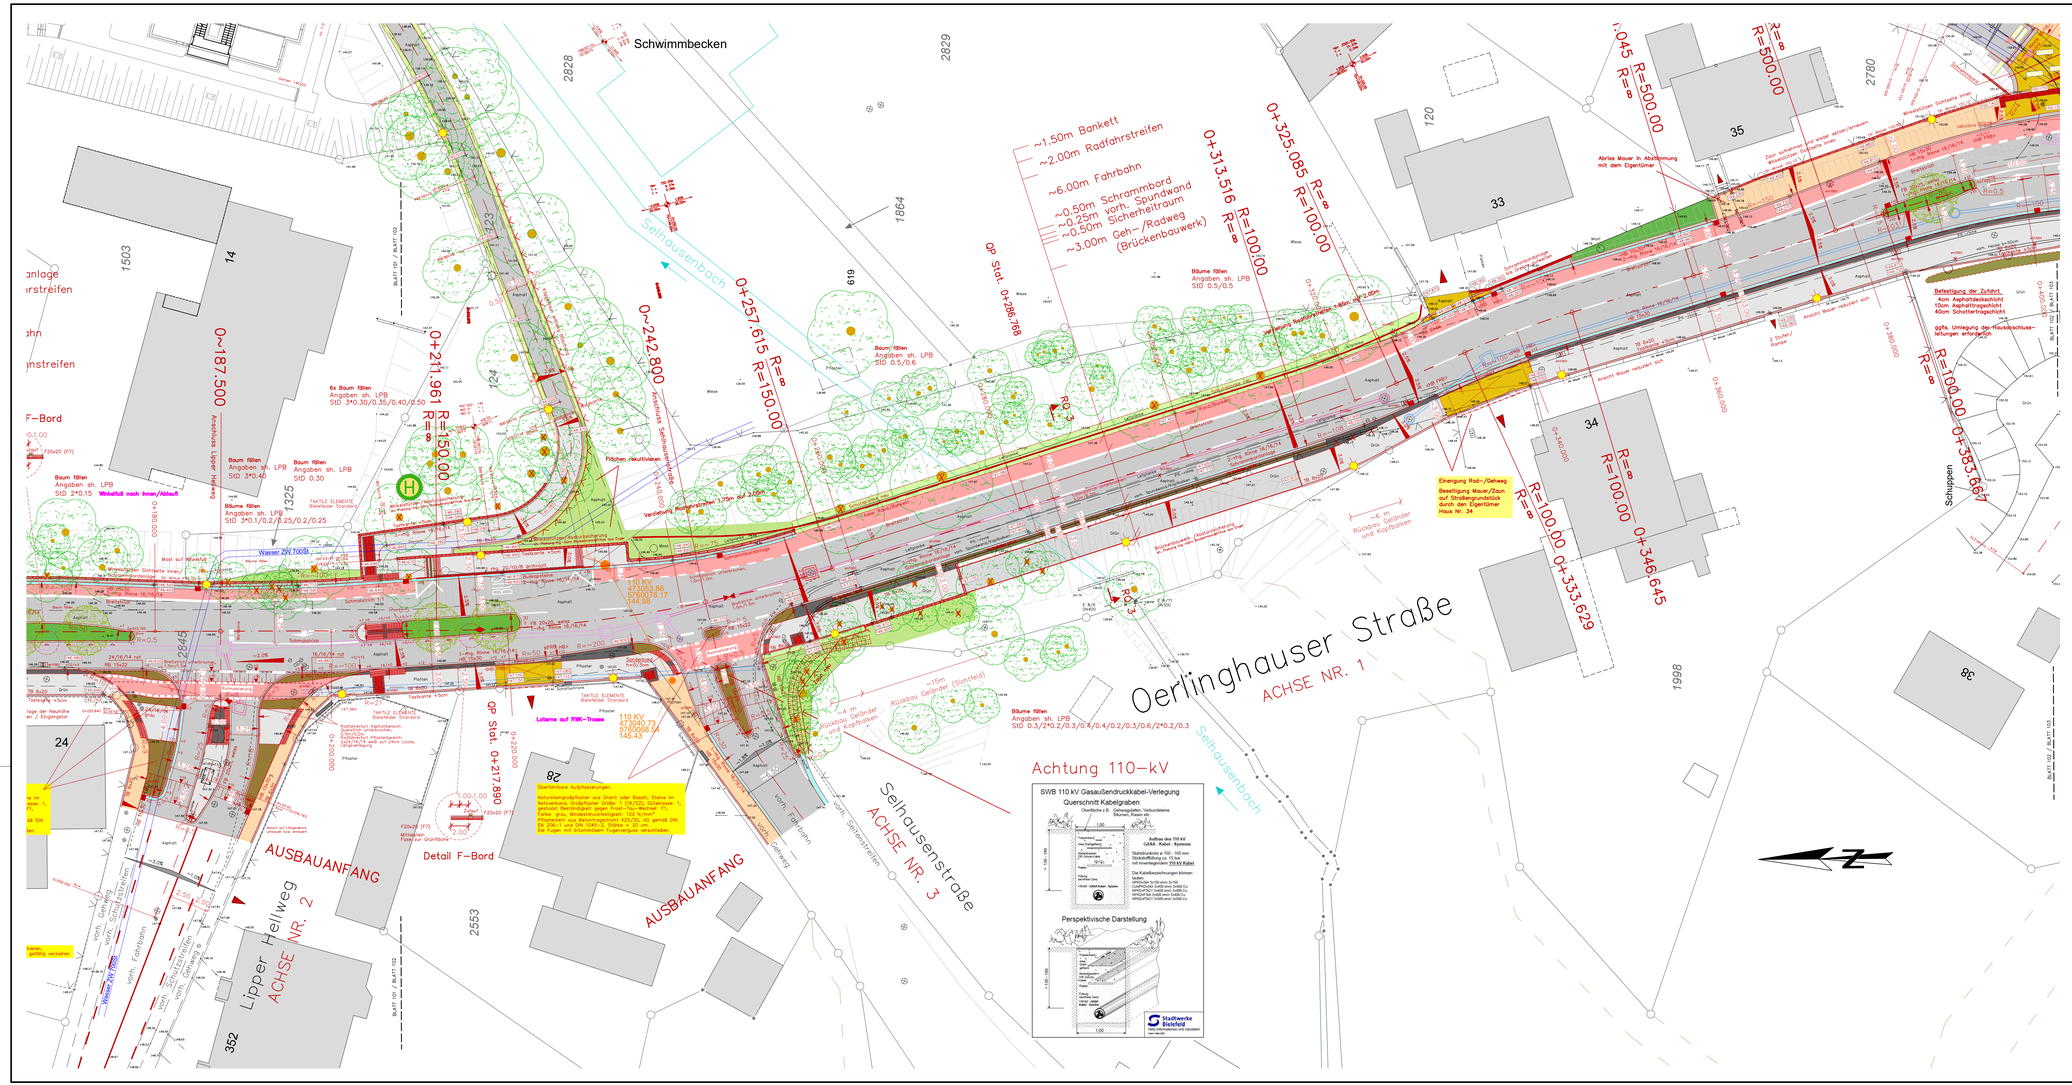

Nr.	Änderung	Name	Datum
3			
2			
1			

Ingenieurbüro Kindsgrab GmbH
Internet: www.kindsgrab.de / Email: mail@kindsgrab.de
Am Lehm 22 — 33818 Leopoldshöhe
Tel.: 05202-923370 — Fax: 05202-9233729

STADT BIELEFELD
AMT FÜR VERKEHR
– 660.22 – Operative Verkehrswegeplanung

Entwurfsplanung

Oerlinghauser Straße

Abschnitt Detmolder Straße bis Ortseingang

LAGEPLAN

Achse Nr. 1 / Blatt 1

Maßstab 1:250

Plan Nr. 00119-102

	Datum	Name
bearb.	09.2022	Becker
gez.	09.2022	Becker
gepr.	09.2022	Becker
Genehmigung amtliche gepr.		
SIEA	02.02.2021	

360.42	660.21	660.23	660.24	660.31	660.32	660.33	aufgestellt 660.22
	660.22		IN ABSTIMMUNG				