


Immobilienervicebetrieb ... wir bewegen !

Neubau Rettungswache Jöllenbeck – Vorstellung der Planungen – Grundriss EG Jöllenbecker Str.

Fahrzeughalle, Anlieferung,
Apotheke, Technik, etc.

Umkleiden, Waschräume,
Technik, Büro, WC, PUMI, etc.

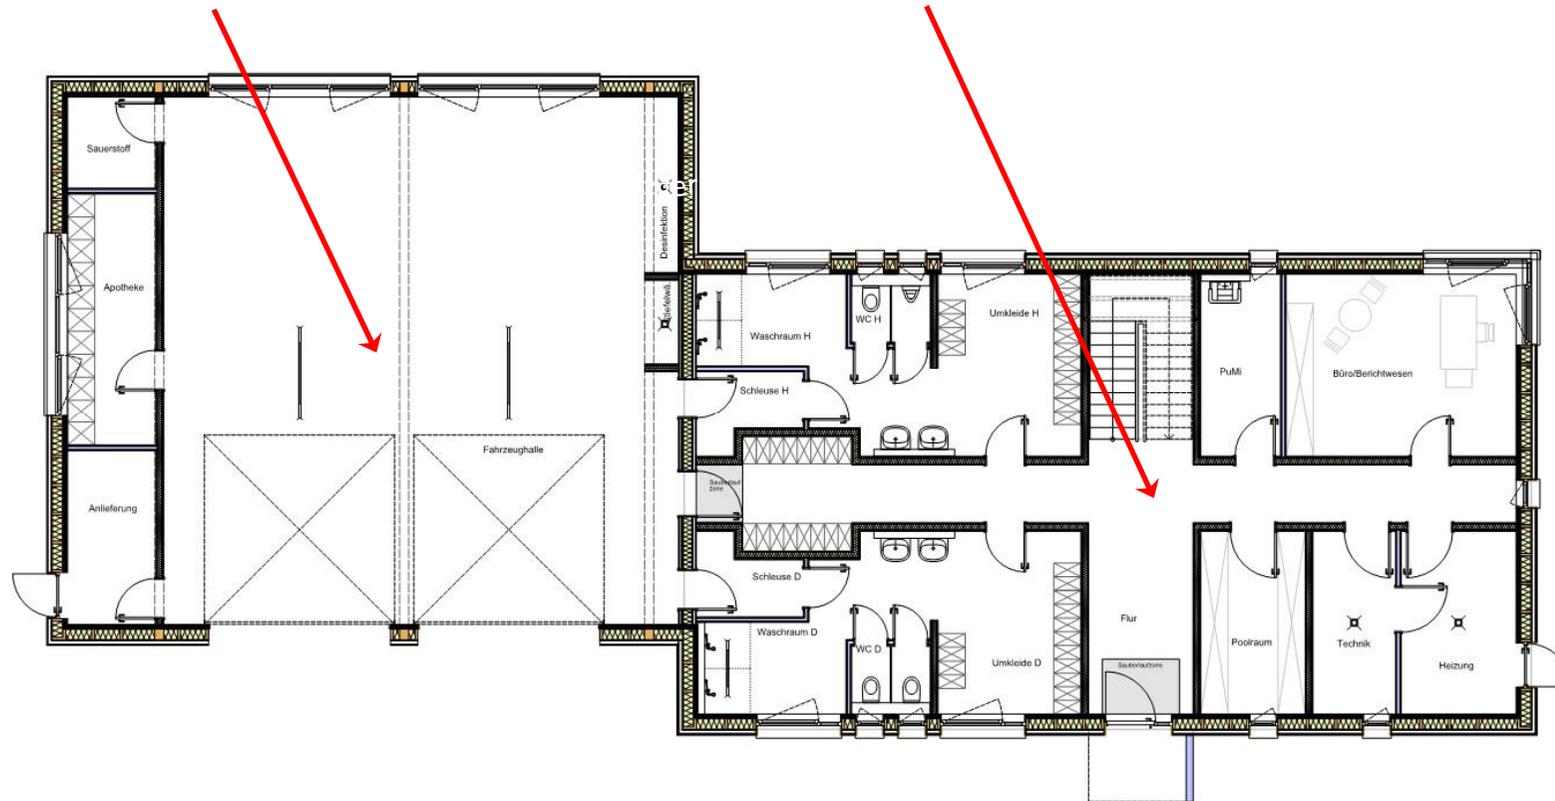


Immobilienervicebetrieb ... wir bewegen !



Neubau Rettungswache Jöllenbeck – Vorstellung der Planungen – Grundriss OG Jöllenbecker Str.

Aufenthalts- und Ruheräume, Küche,
WC, Loggia, Lager, PUMI, etc.

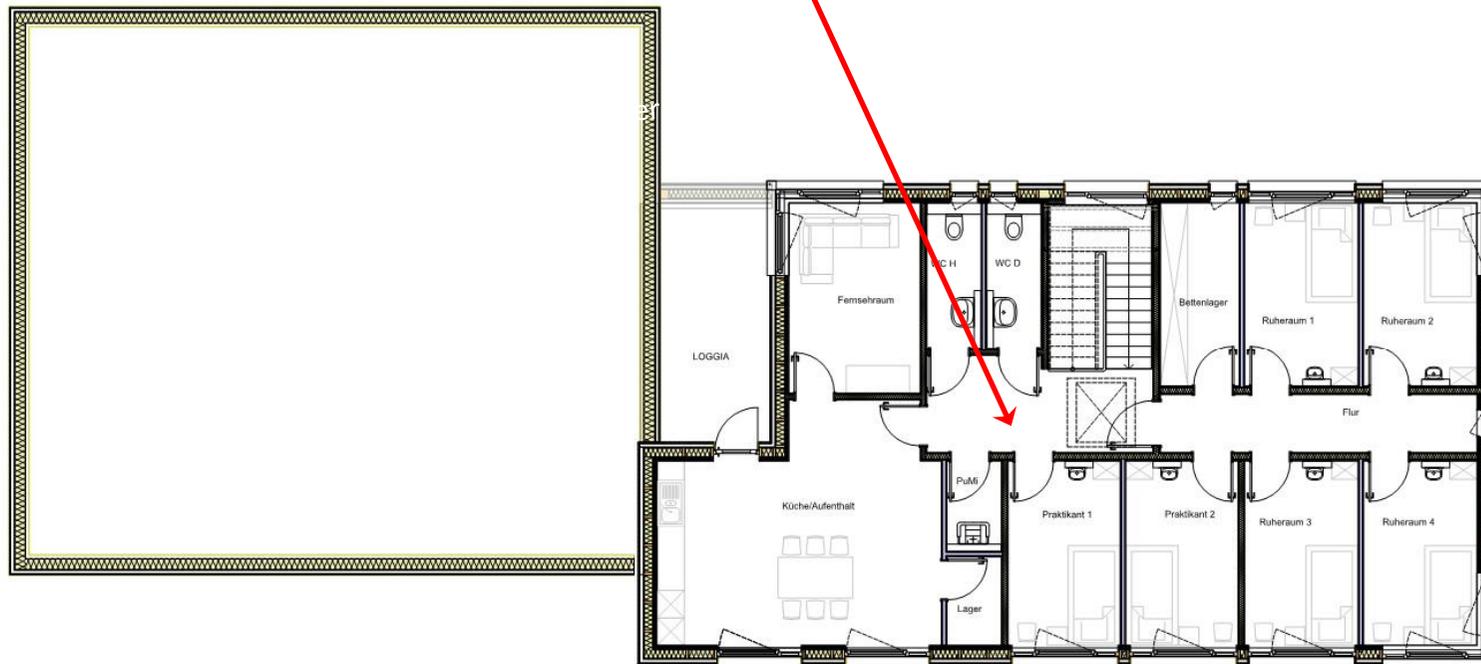

Immobilienervicebetrieb ... wir bewegen !

Neubau Rettungswache Jöllenbeck – Vorstellung der Planungen – Ansichten Jöllenbecker Str.

