


Immobilienervicebetrieb ... wir bewegen !

Neubau Rettungswache Großdornberg – Vorstellung der Planungen – Lageplan Twellbachtal 15

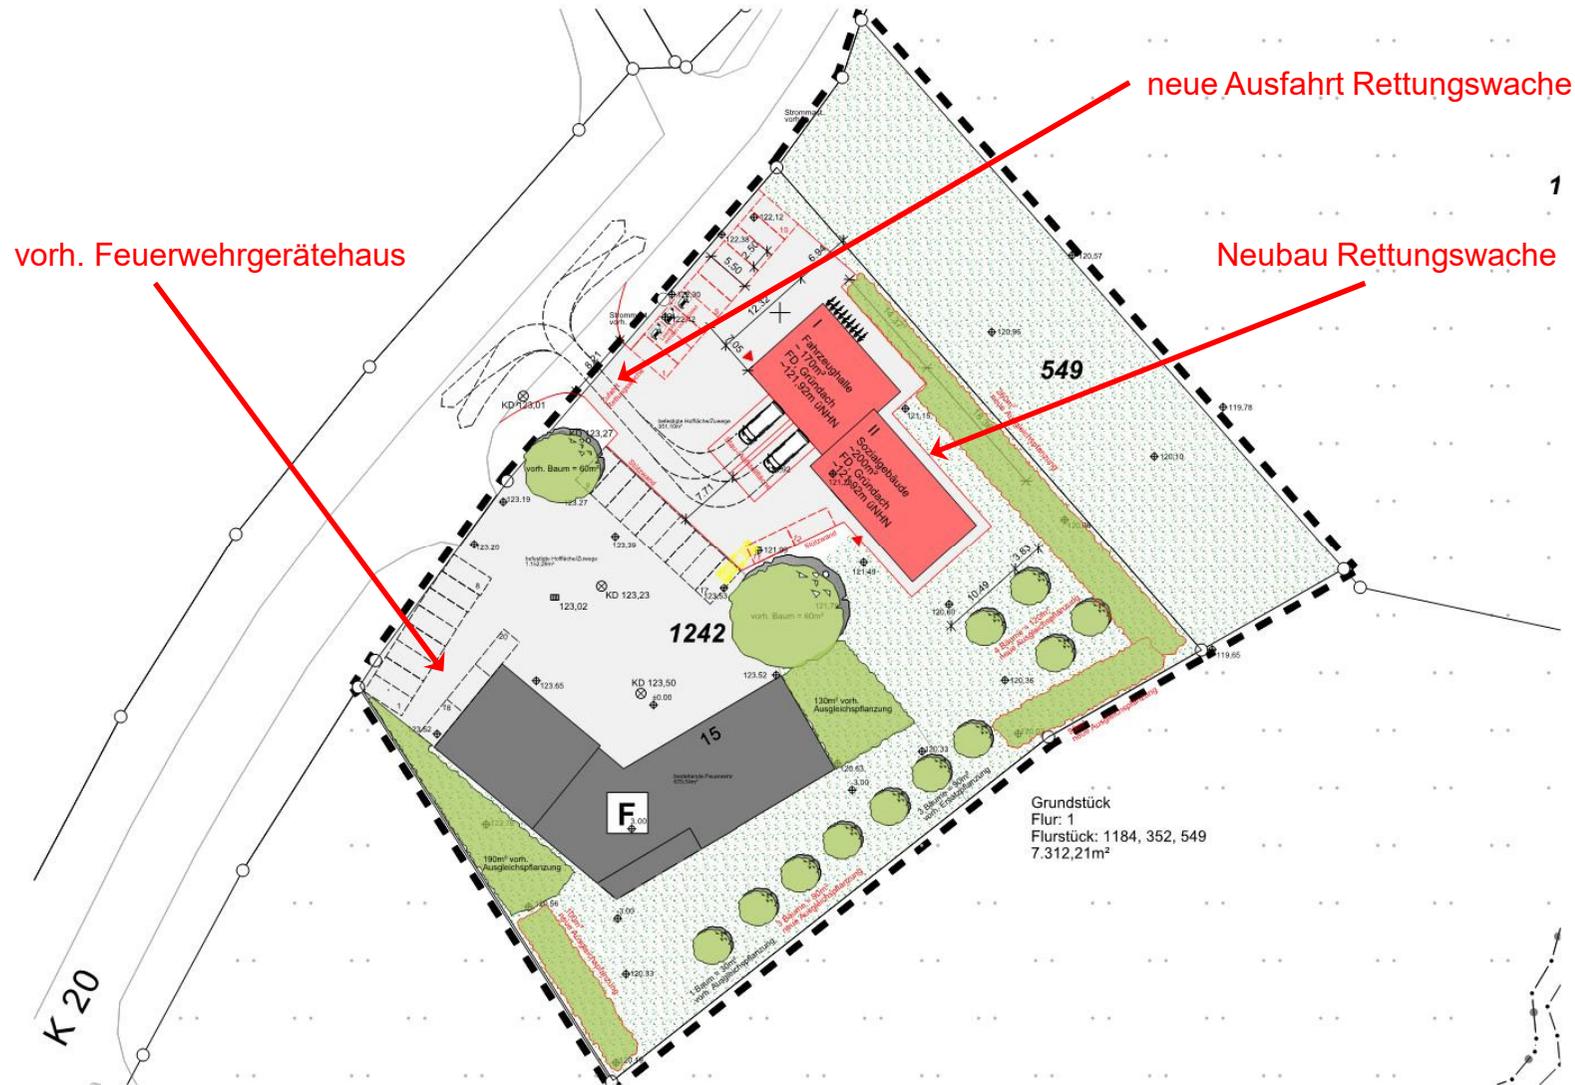


Immobilienervicebetrieb ... wir bewegen !

Neubau Rettungswache Großdornberg – Vorstellung der Planungen – Grundriss EG Twellbachtal 15

Fahrzeughalle, Anlieferung,
Apotheke, Technik, etc.

Umkleiden, Waschräume,
Technik, Büro, WC, PUMI, etc.

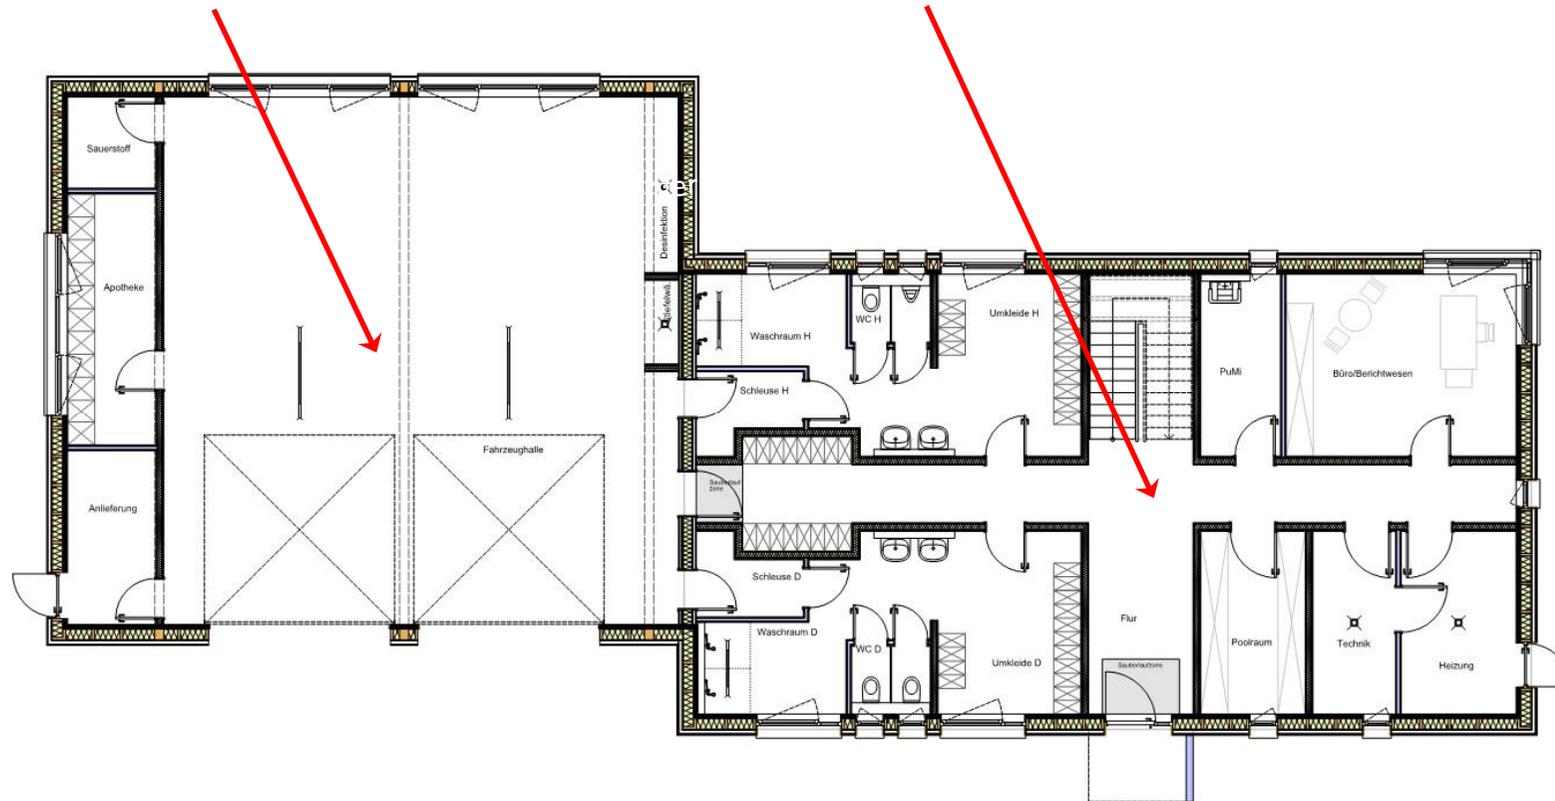

Immobilienervicebetrieb ... wir bewegen !



Neubau Rettungswache Großdornberg – Vorstellung der Planungen – Grundriss OG Twellbachtal 15

Aufenthalts- und Ruheräume, Küche,
WC, Loggia, Lager, PUMI, etc.



Immobilienervicebetrieb ... wir bewegen !

Neubau Rettungswache Großdornberg – Vorstellung der Planungen – Ansichten Twellbachtal 15

