björn
harder
architekten

Fahrradparkhaus "Radhaus"

Niederwall 8 , 33602 Bielefeld

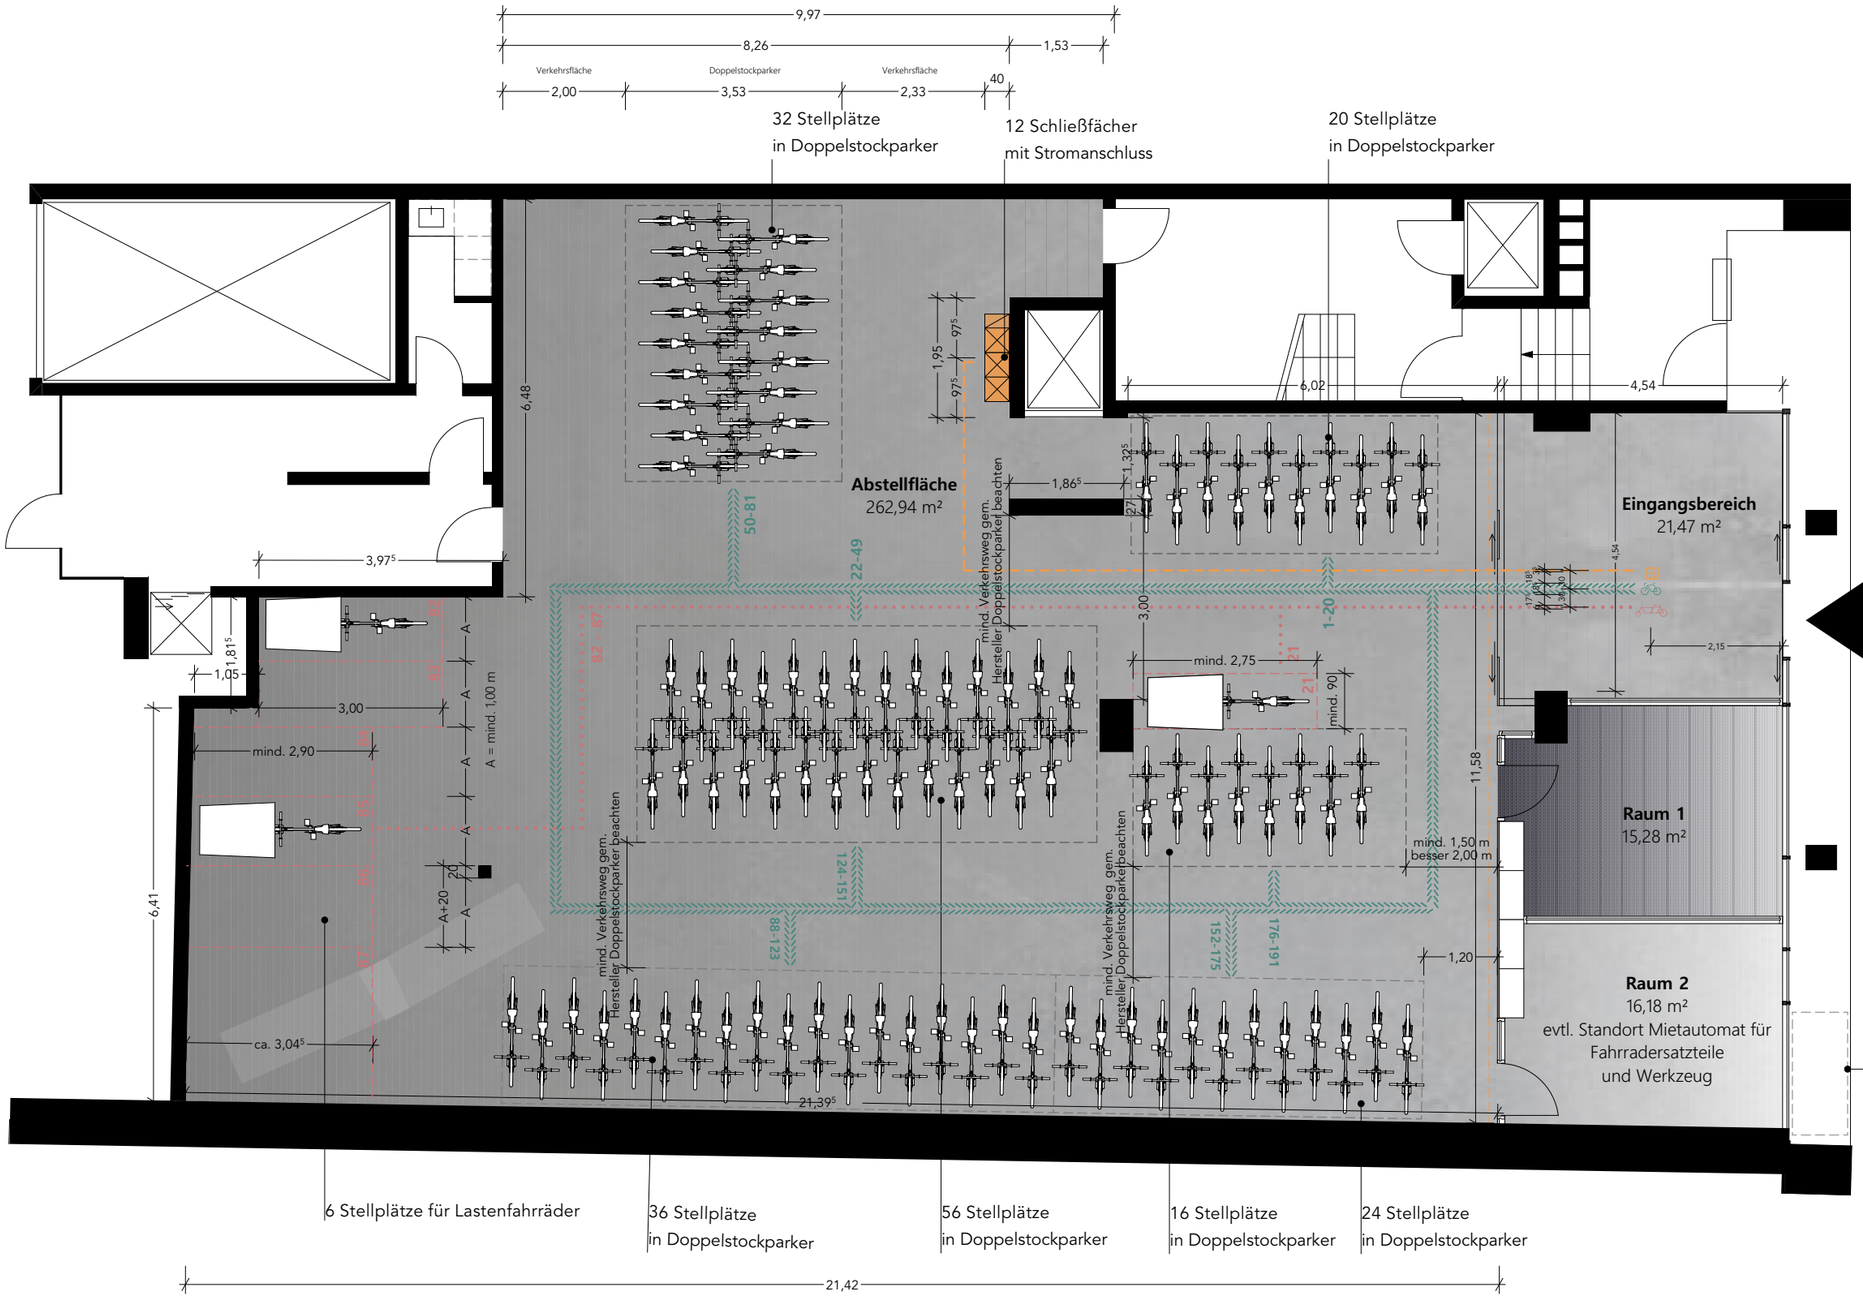

Farben Bodenmarkierungen

	RAL 1034	**(Pastellgelb)**
	RAL 3014	**(Altrosa)**
	RAL 6033	**(Minttürkis)**

Decke: schwarz

Beschichtung Boden: Steingrau

Wände und Holzverkleidungen: weiß