




Schnitt Rampe 1-1 M.: 1 : 50

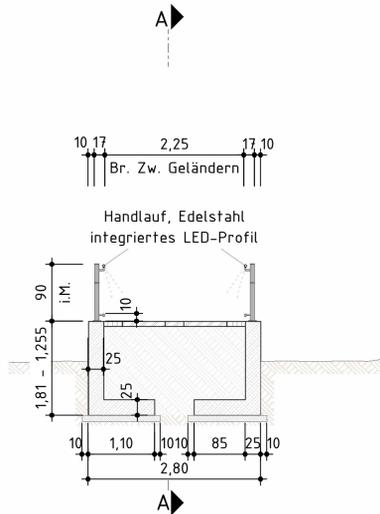


Schnitt Stationsanfang 2-2 M.: 1 : 50

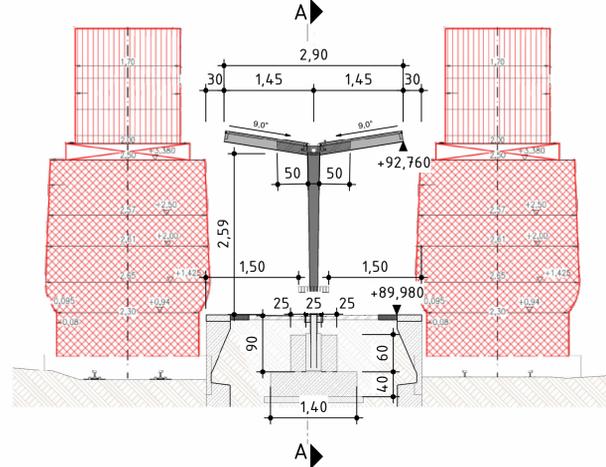

Schnitt 3-3 M.: 1 : 50

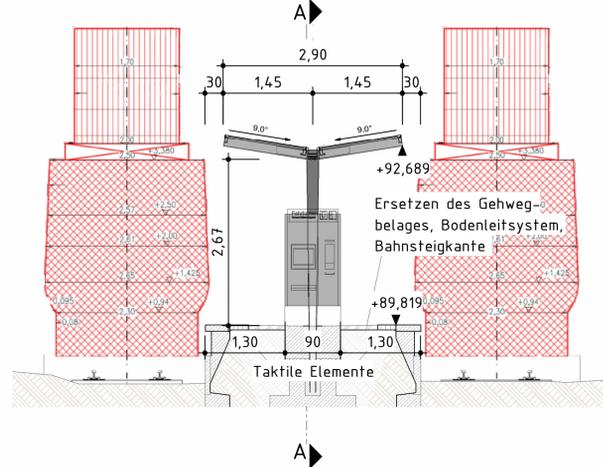


Schnitt Stationsende 4-4 M.: 1 : 50

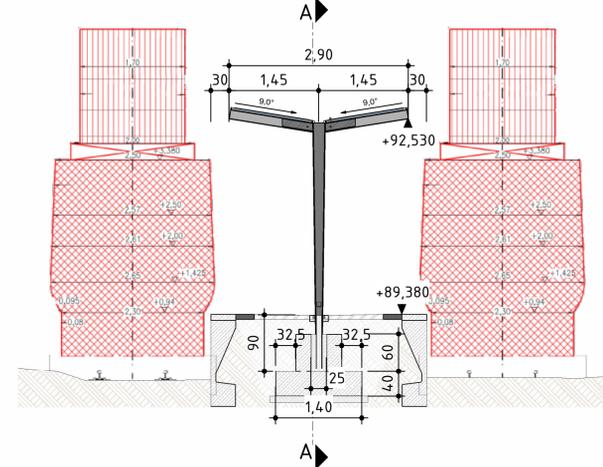

Ansicht von Nord M.: ohne




Ansicht von Nord M.: 1 : 100

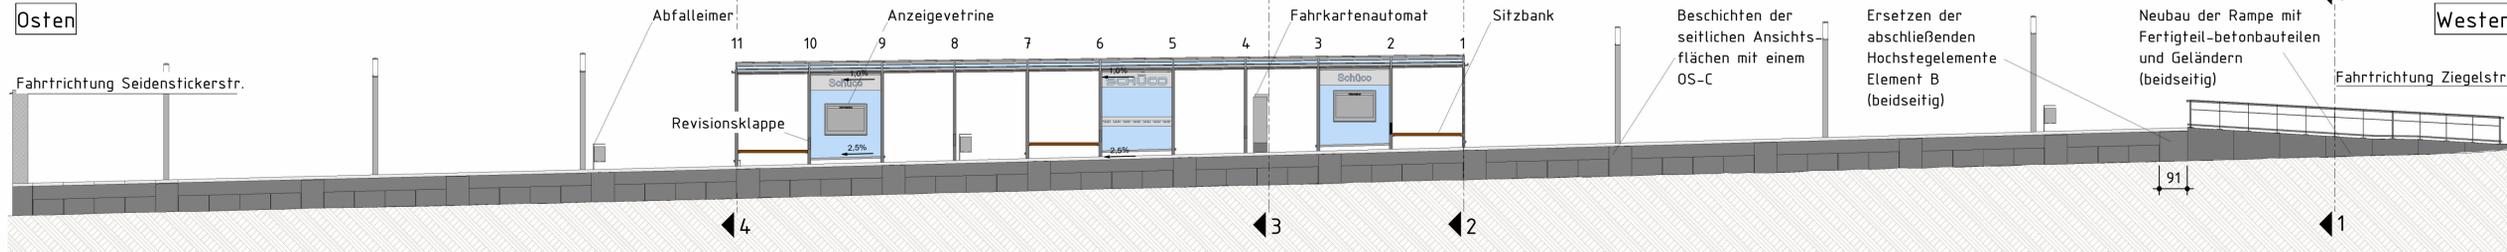


Die Pfosten 1, 3, 5, 7, 9, 11 werden zur Entwässerung genutzt und mit einem Auslaufstutzen ausgebildet.
Die Pfosten 2, 4, 6, 8, 10 werden mit Beleuchtungselementen ausgestattet. Diese Pfosten dienen zur Kabelführung und werden mit Revisionsklappen ausgeführt.
Die Erdung des Daches erfolgt mit dem Pfosten 11.

Längsschnitt A-A M.: 1 : 100

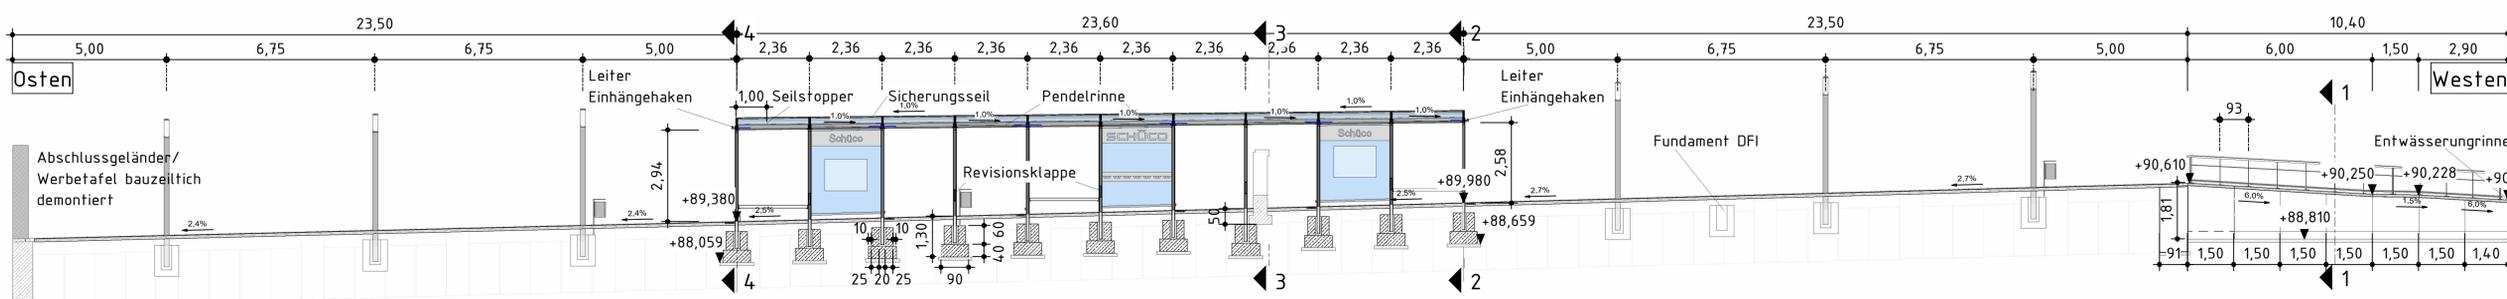

Draufsicht M.: 1 : 100

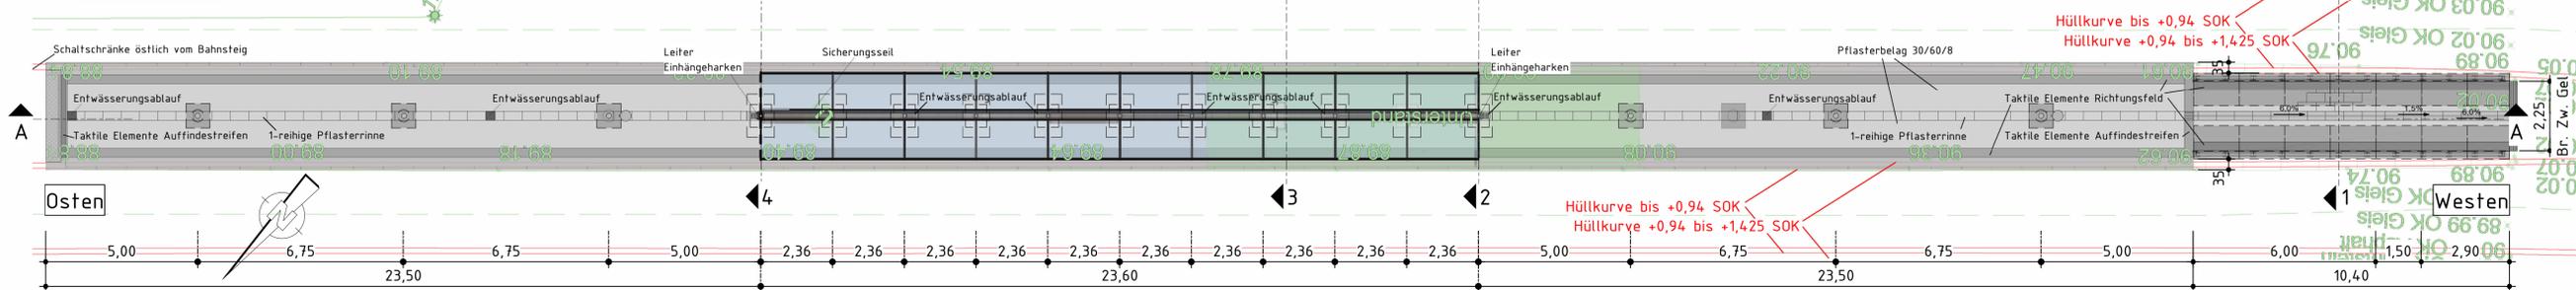

Baustoffangabe		Ersatzneubau				
Bauteil	Beton	Expositionsklassen** Feuchtigkeitsklasse	Entwicklung der Betonfestigkeit (***)	Baustahl	Betonstahl	Spannstahl
Bahnsteigkante	C 25/30	XC4/XD3/XF4/WA	r ≤ 0,30/0,50	-	B 500 B	-
Winkelstützen, Rampe	C 35/45	XC4/XD3/XF2/WA	r ≤ 0,30/0,50	-	B 500 B	-
Köcherfundamente	C 25/30	XC4/XD3/XF2/WA	r ≤ 0,30/0,50	-	B 500 B	-
Pfosten, Überdachung	-	-	-	S235	-	-
Profile, Überdachung	-	-	-	Al	-	-

Endgültige Abmessungen nach statischen, konstruktiven und wirtschaftlichen Erfordernissen!

Ausführungsplanung

Bearbeitung:	b f BOCKERMANN FRITZE IngenieurConsult GmbH	Dieseldtr. 11 32130 Enger T 05224 9737-0 F 05224 9737-50 bl@bockermann-fritze.de www.bockermann-fritze.de	Projekt-Nr.: 25455	
Geändert:			Datum	Zeichen
d				
c				
b				
a				
Schüco International Kardinalstraße 1 - 15 33609 Bielefeld Straßenklasse und Nr.:		SCHÜCO	Unterlage: 1	
Streckenbezeichnung: Herforder Straße			Blatt-Nr.: 1	
Gemarkung: 052853 Bielefeld				
Bauwerk/Baumaßnahme:	Umgestaltung der Stadtbahnhaltestelle Schüco		Datum	Zeichen
Plandarstellung:	Draufsicht, Schnitte, Ansicht		Bearb.:	
Aufgestellt:			Gez.:	
			Gepr.:	
			ASB-Nr.:	
			Ausführungsplan	
			Maßstab: 1:50 / 1:100	
Gesehen:			Genehmigt:	
Anlage 5				
Drucksachen-Nr.: 5974/2020-2025				