



Planung 2019: Zielquerschnitt 4-streifiger Abschnitt

Blickrichtung stadtauswärts

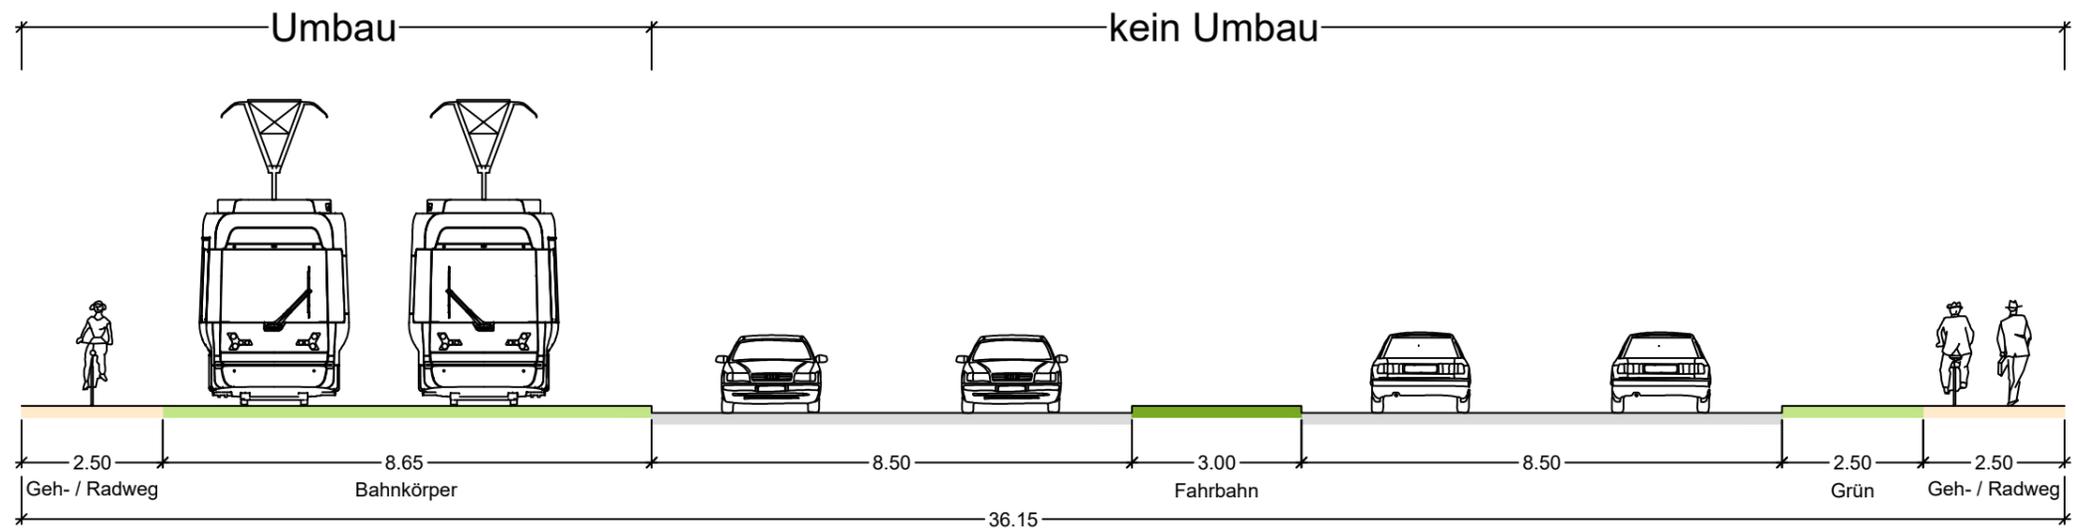

Planung 2021: Zielquerschnitt 4-streifiger Abschnitt

Blickrichtung stadtauswärts

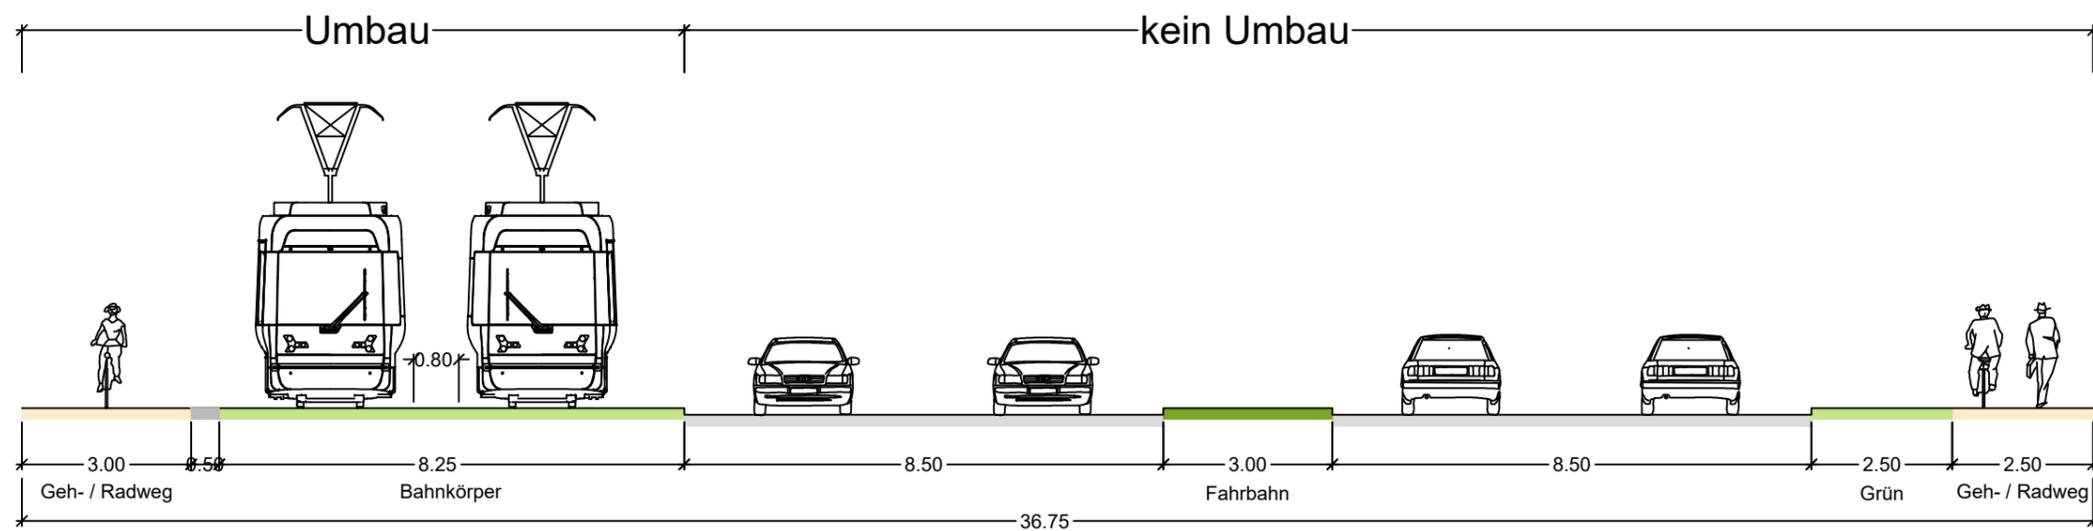

Planverfasser		CP Verkehrsplanung		moBiel 		
Stadtbahnlinie 1 L756 Zielquerschnitte Strecke 4-spurig		Planungsphase	Vorplanung	Anlage	Blatt	
		Dateiname:				
Bielefeld, den 18.11.2021		Planart	Querschnitte	Plannr.	Maßstab	
					1 : 125	
					Datum	Name
		Bearb.:	11.2021	Gauthier		
moBiel GmbH		Gez.:	03.2021	Gauthier		
		Gepr.:				