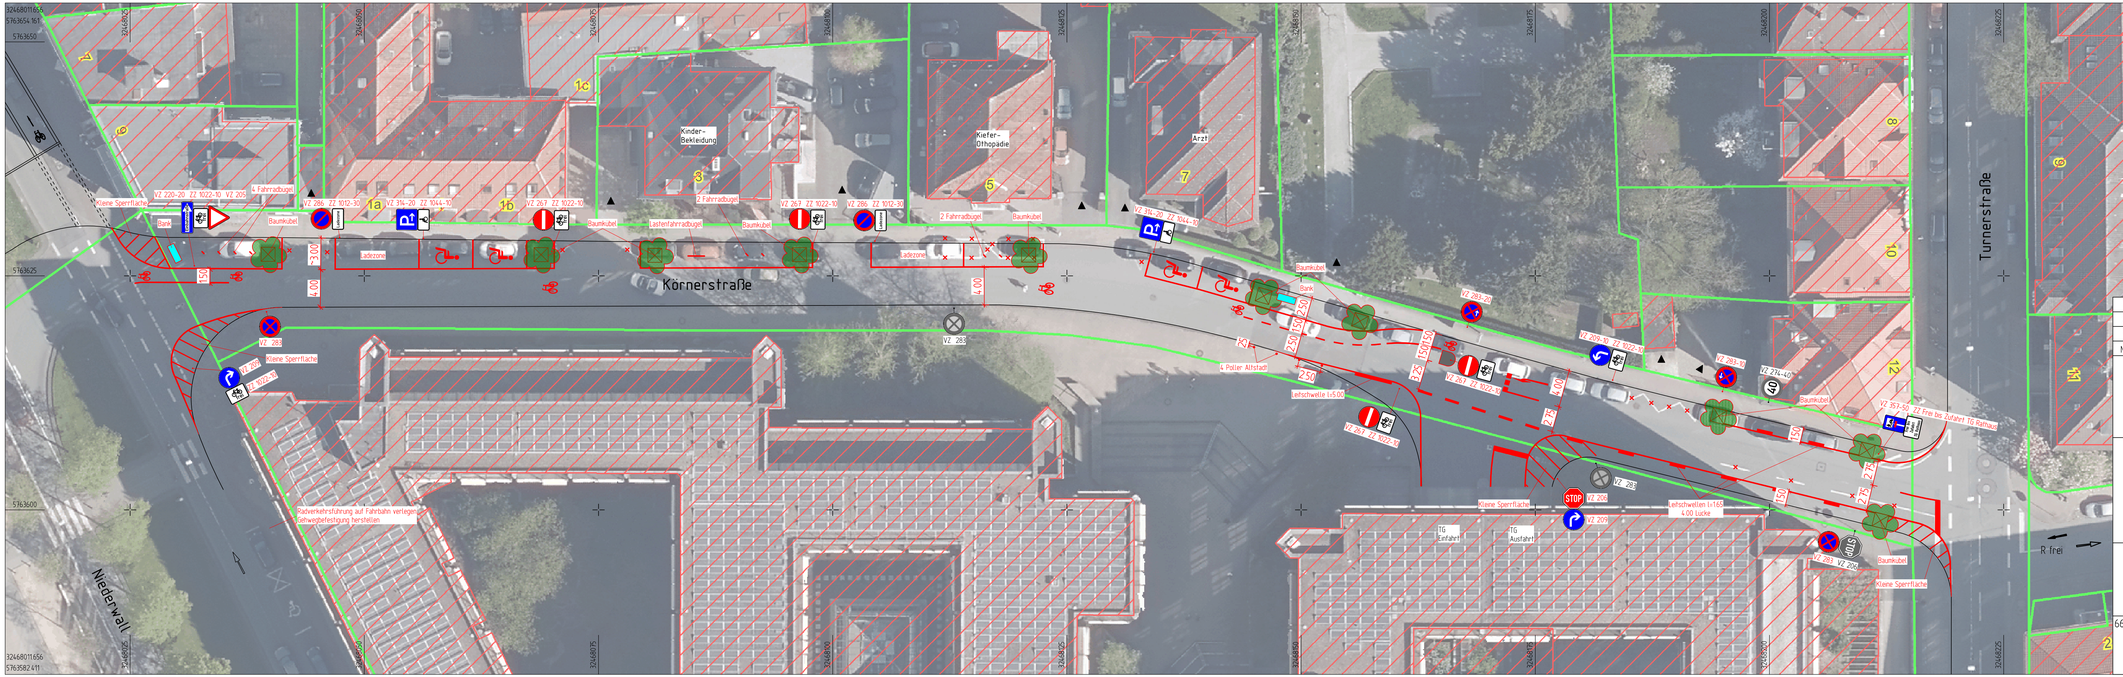

Nr.		Name	Datum
3			
2			
1			

STADT BIELEFELD
AMT FÜR VERKEHR
- 660.22 - Operative Verkehrswegeplanung

Umgestaltung Körnerstraße

Variante 2 Mischverkehr

Lageplan

Maßstab	1:250		Datum	Name
		bearb.	08.05.2023	Spree
		gez.	08.05.2023	Stuke
Plan Nr.	00000-000	gepr. (amtsleitung/-stellvertr.)		
		BZV		

660.22	660.21	660.23	660.24	660.31	660.32	660.33	aufgestellt: 660.22