


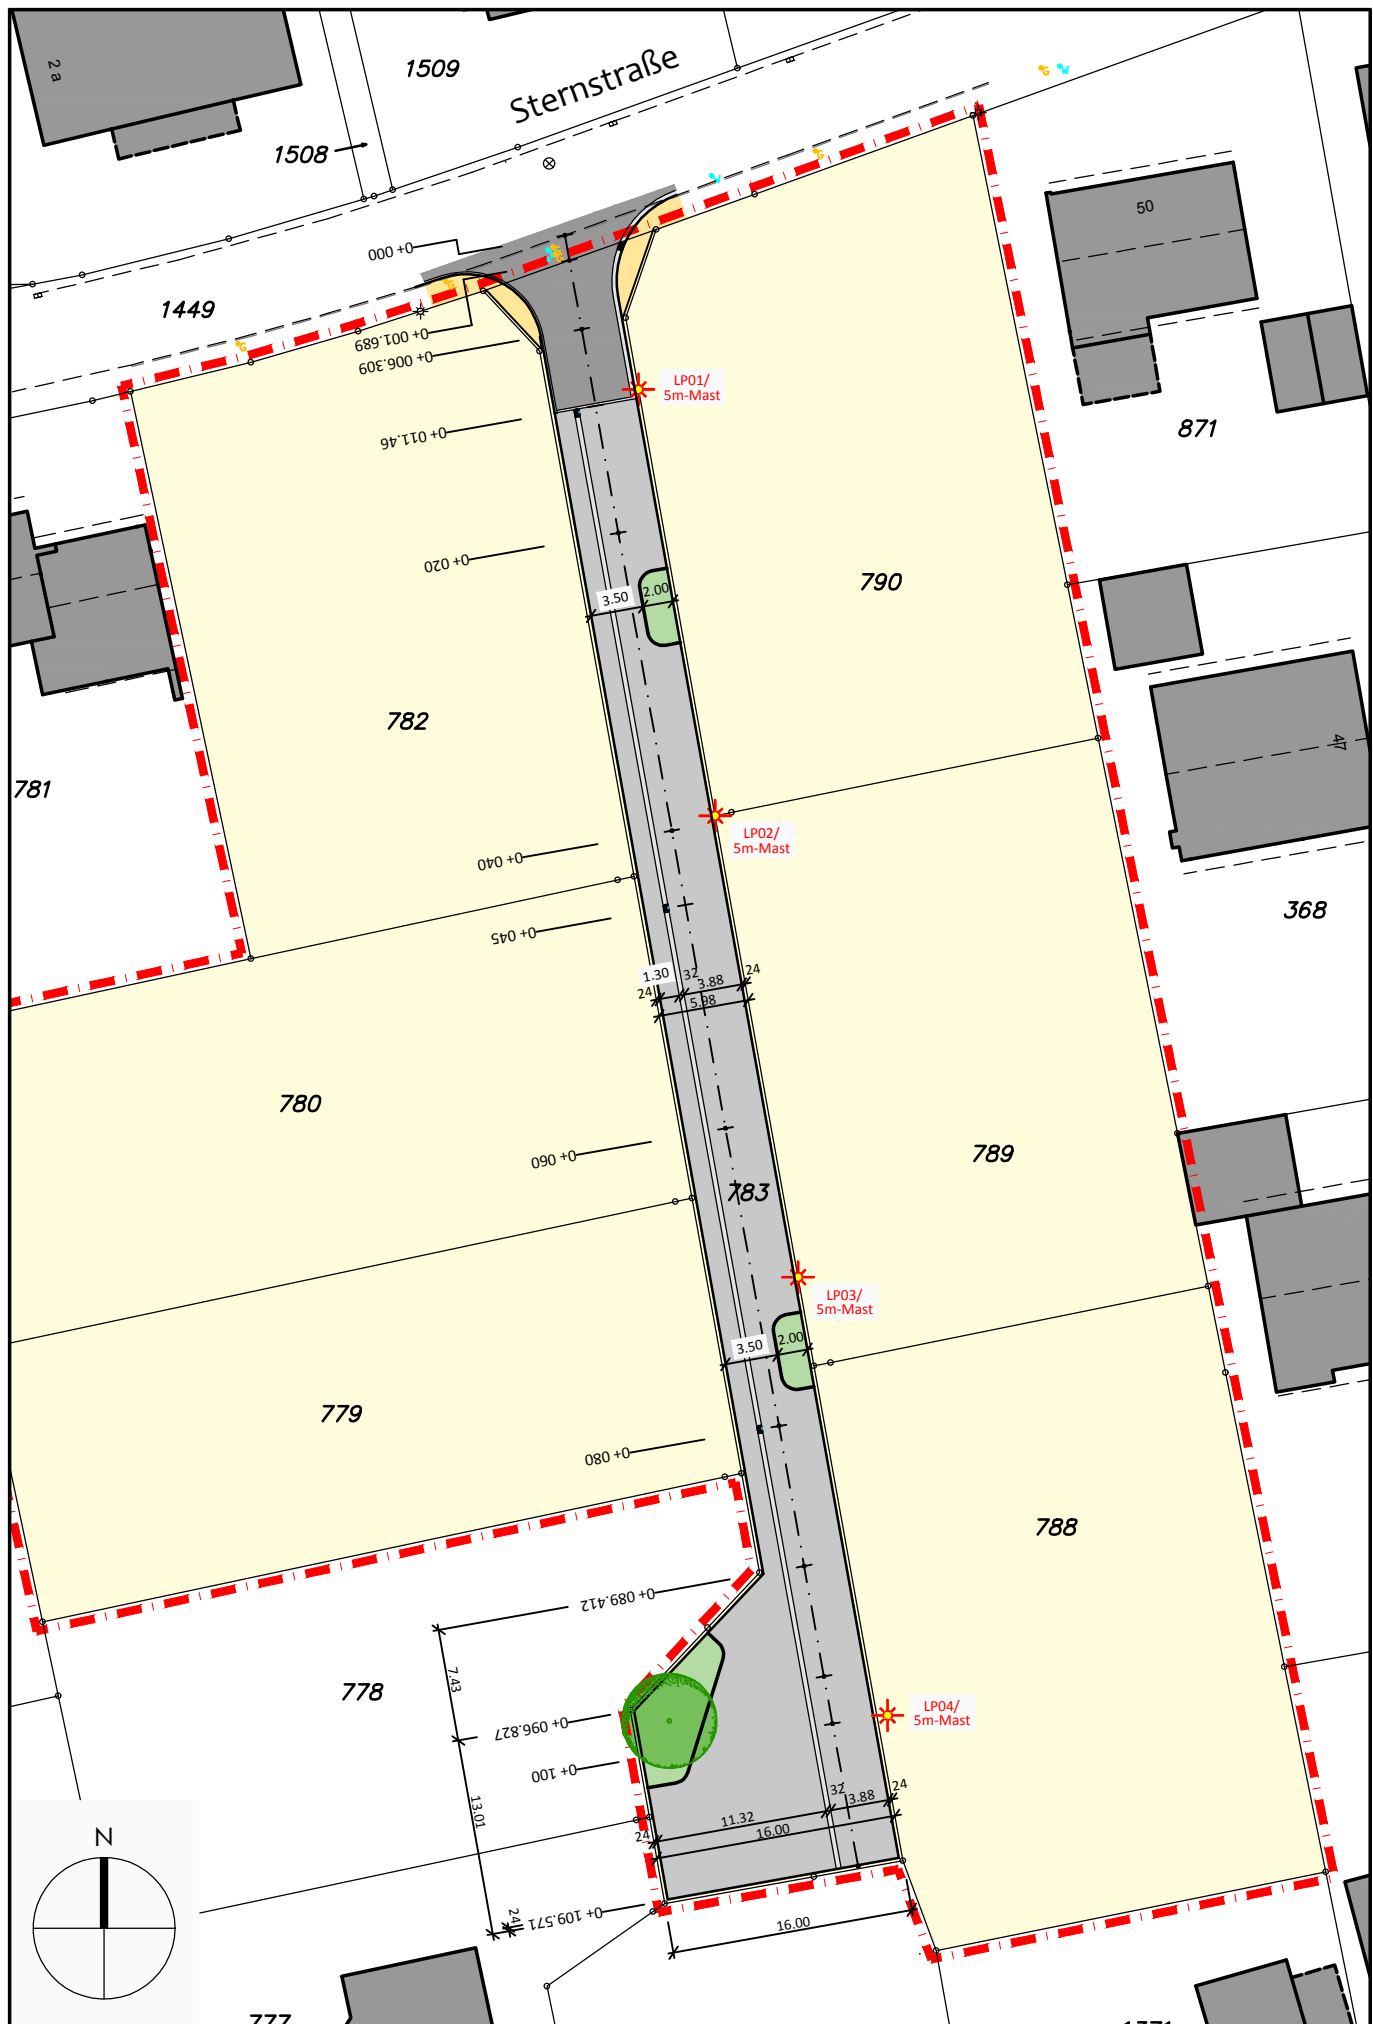

Erschließung von Baugrundstücken südl. Sternstraße
 B-Plan III/Ub2 "Bollstraße - Teilplan 2", Bi-Ubbedissen
 Übersichtsplan M. 1:500

Anlage 1 zur
 Drucksachen-Nr.:
4462/2020-2025